

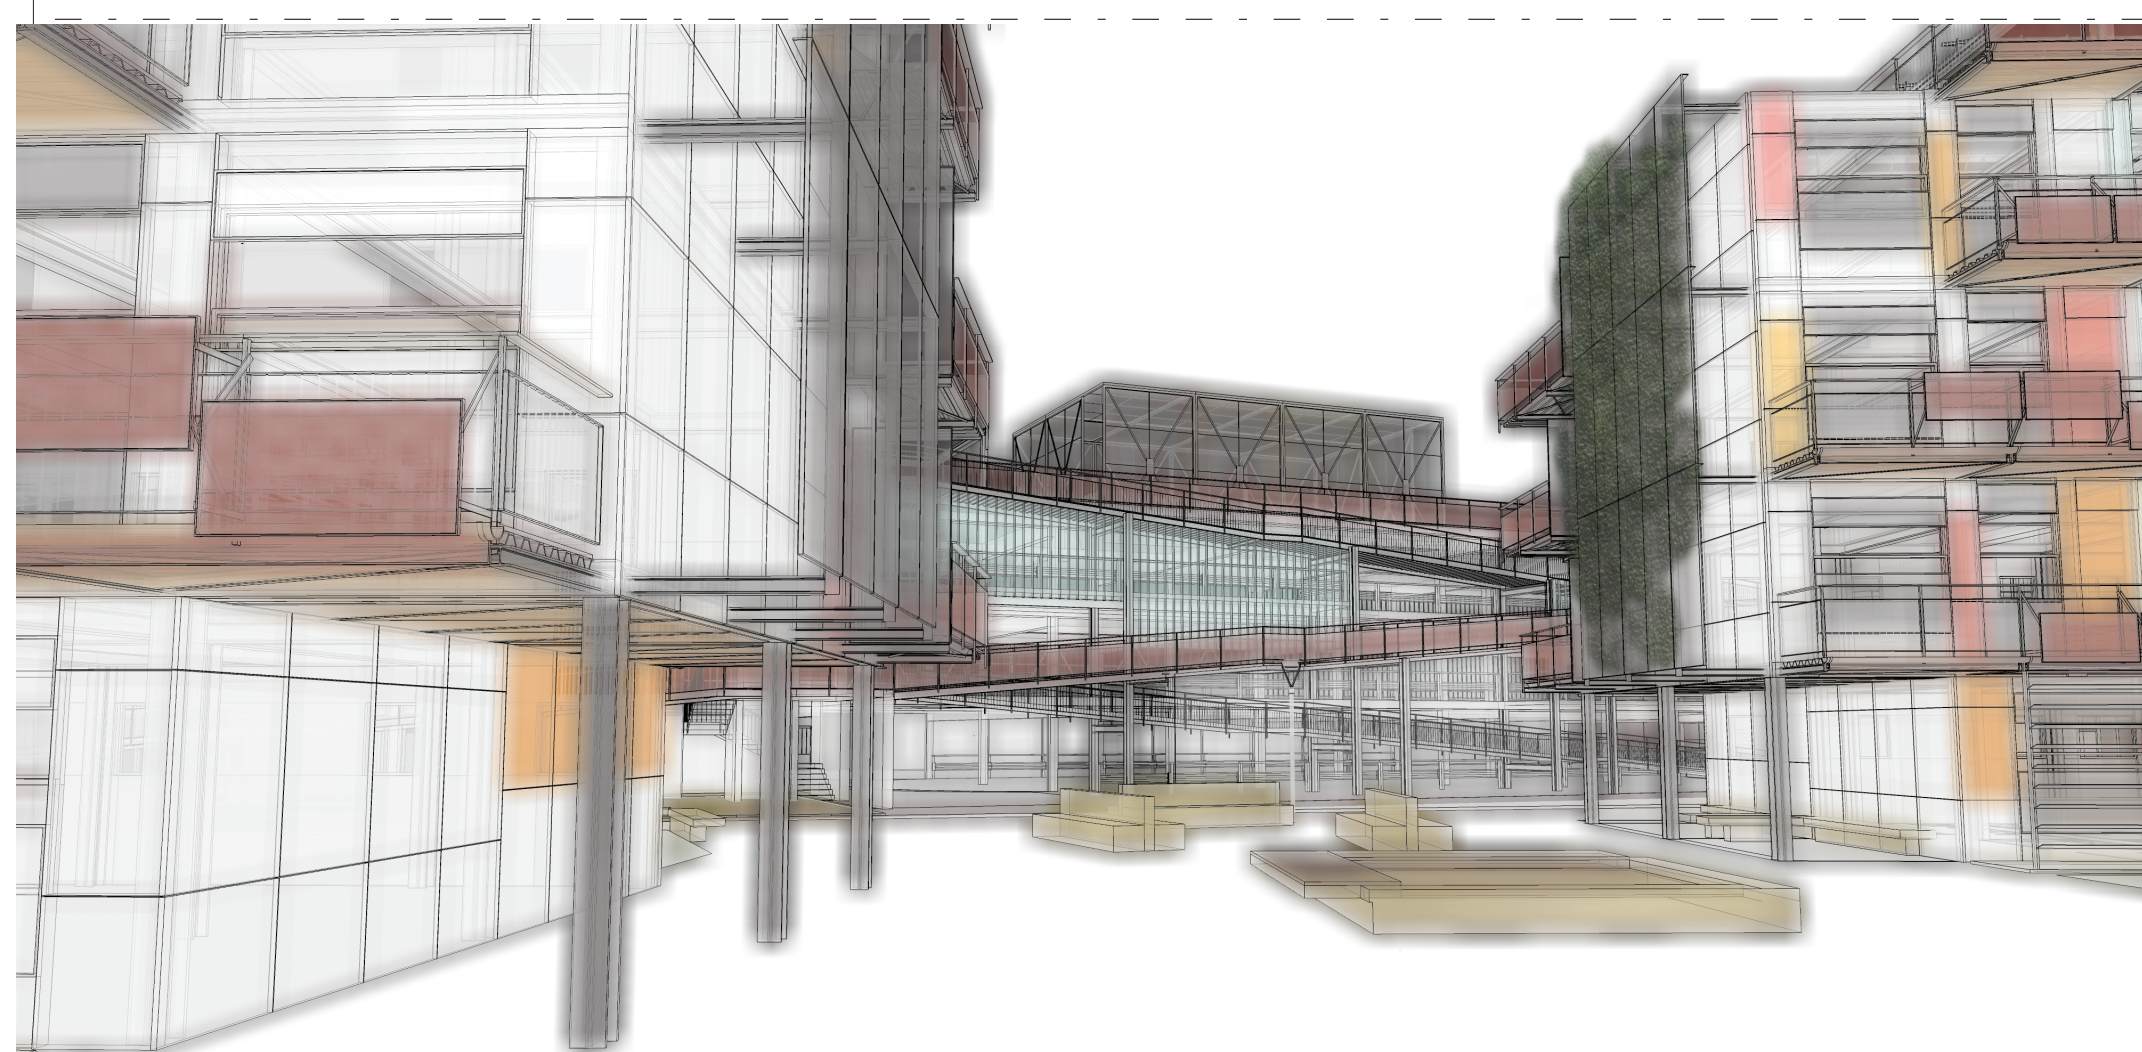


sezione a-a - scala 1:200

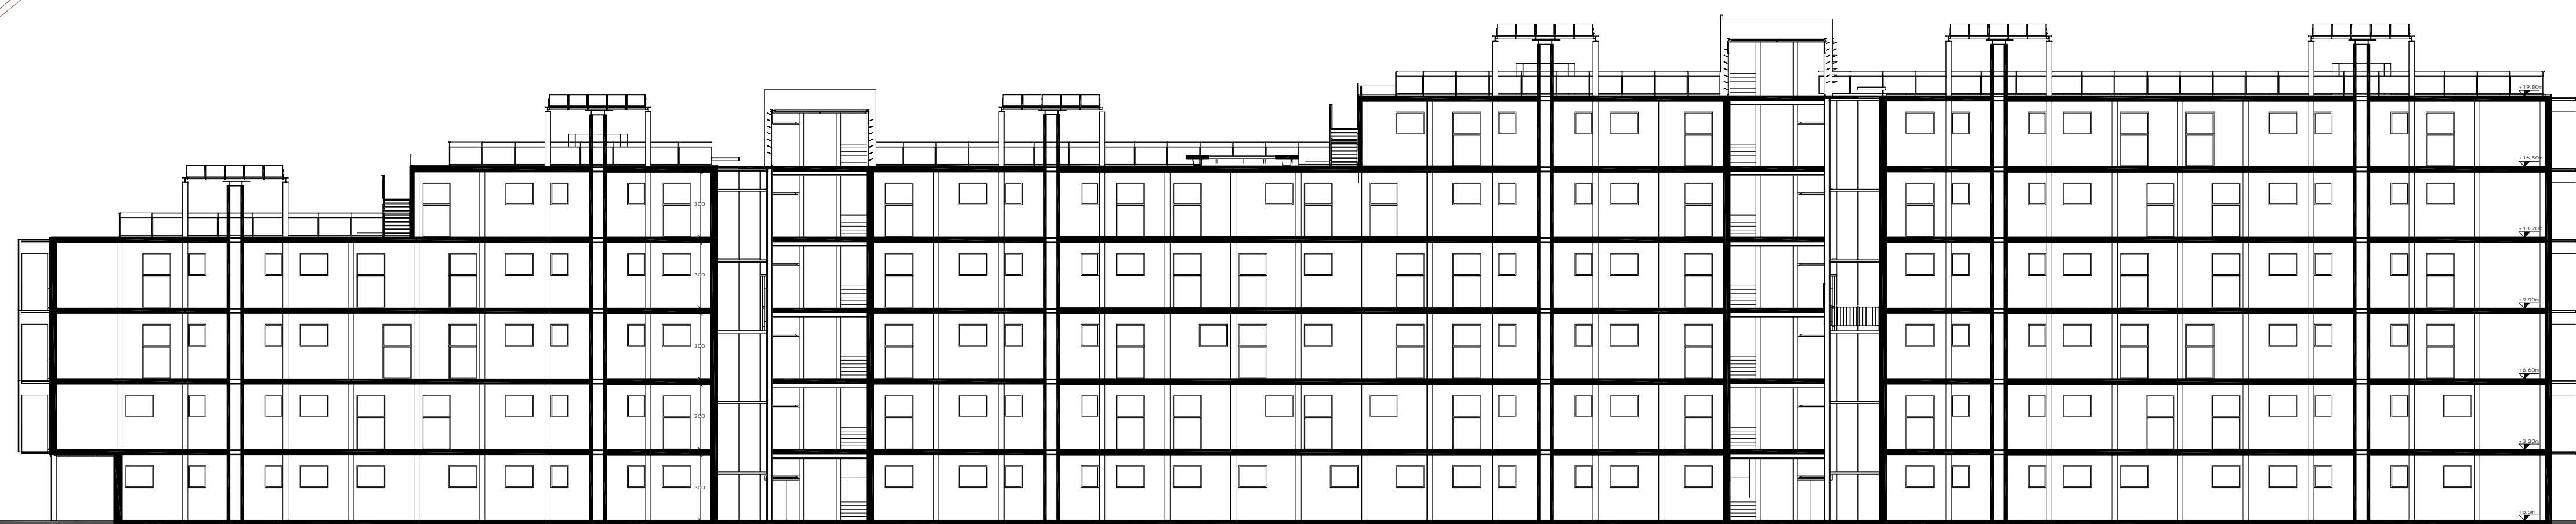

pianta quota +14.00 - scala 1:200

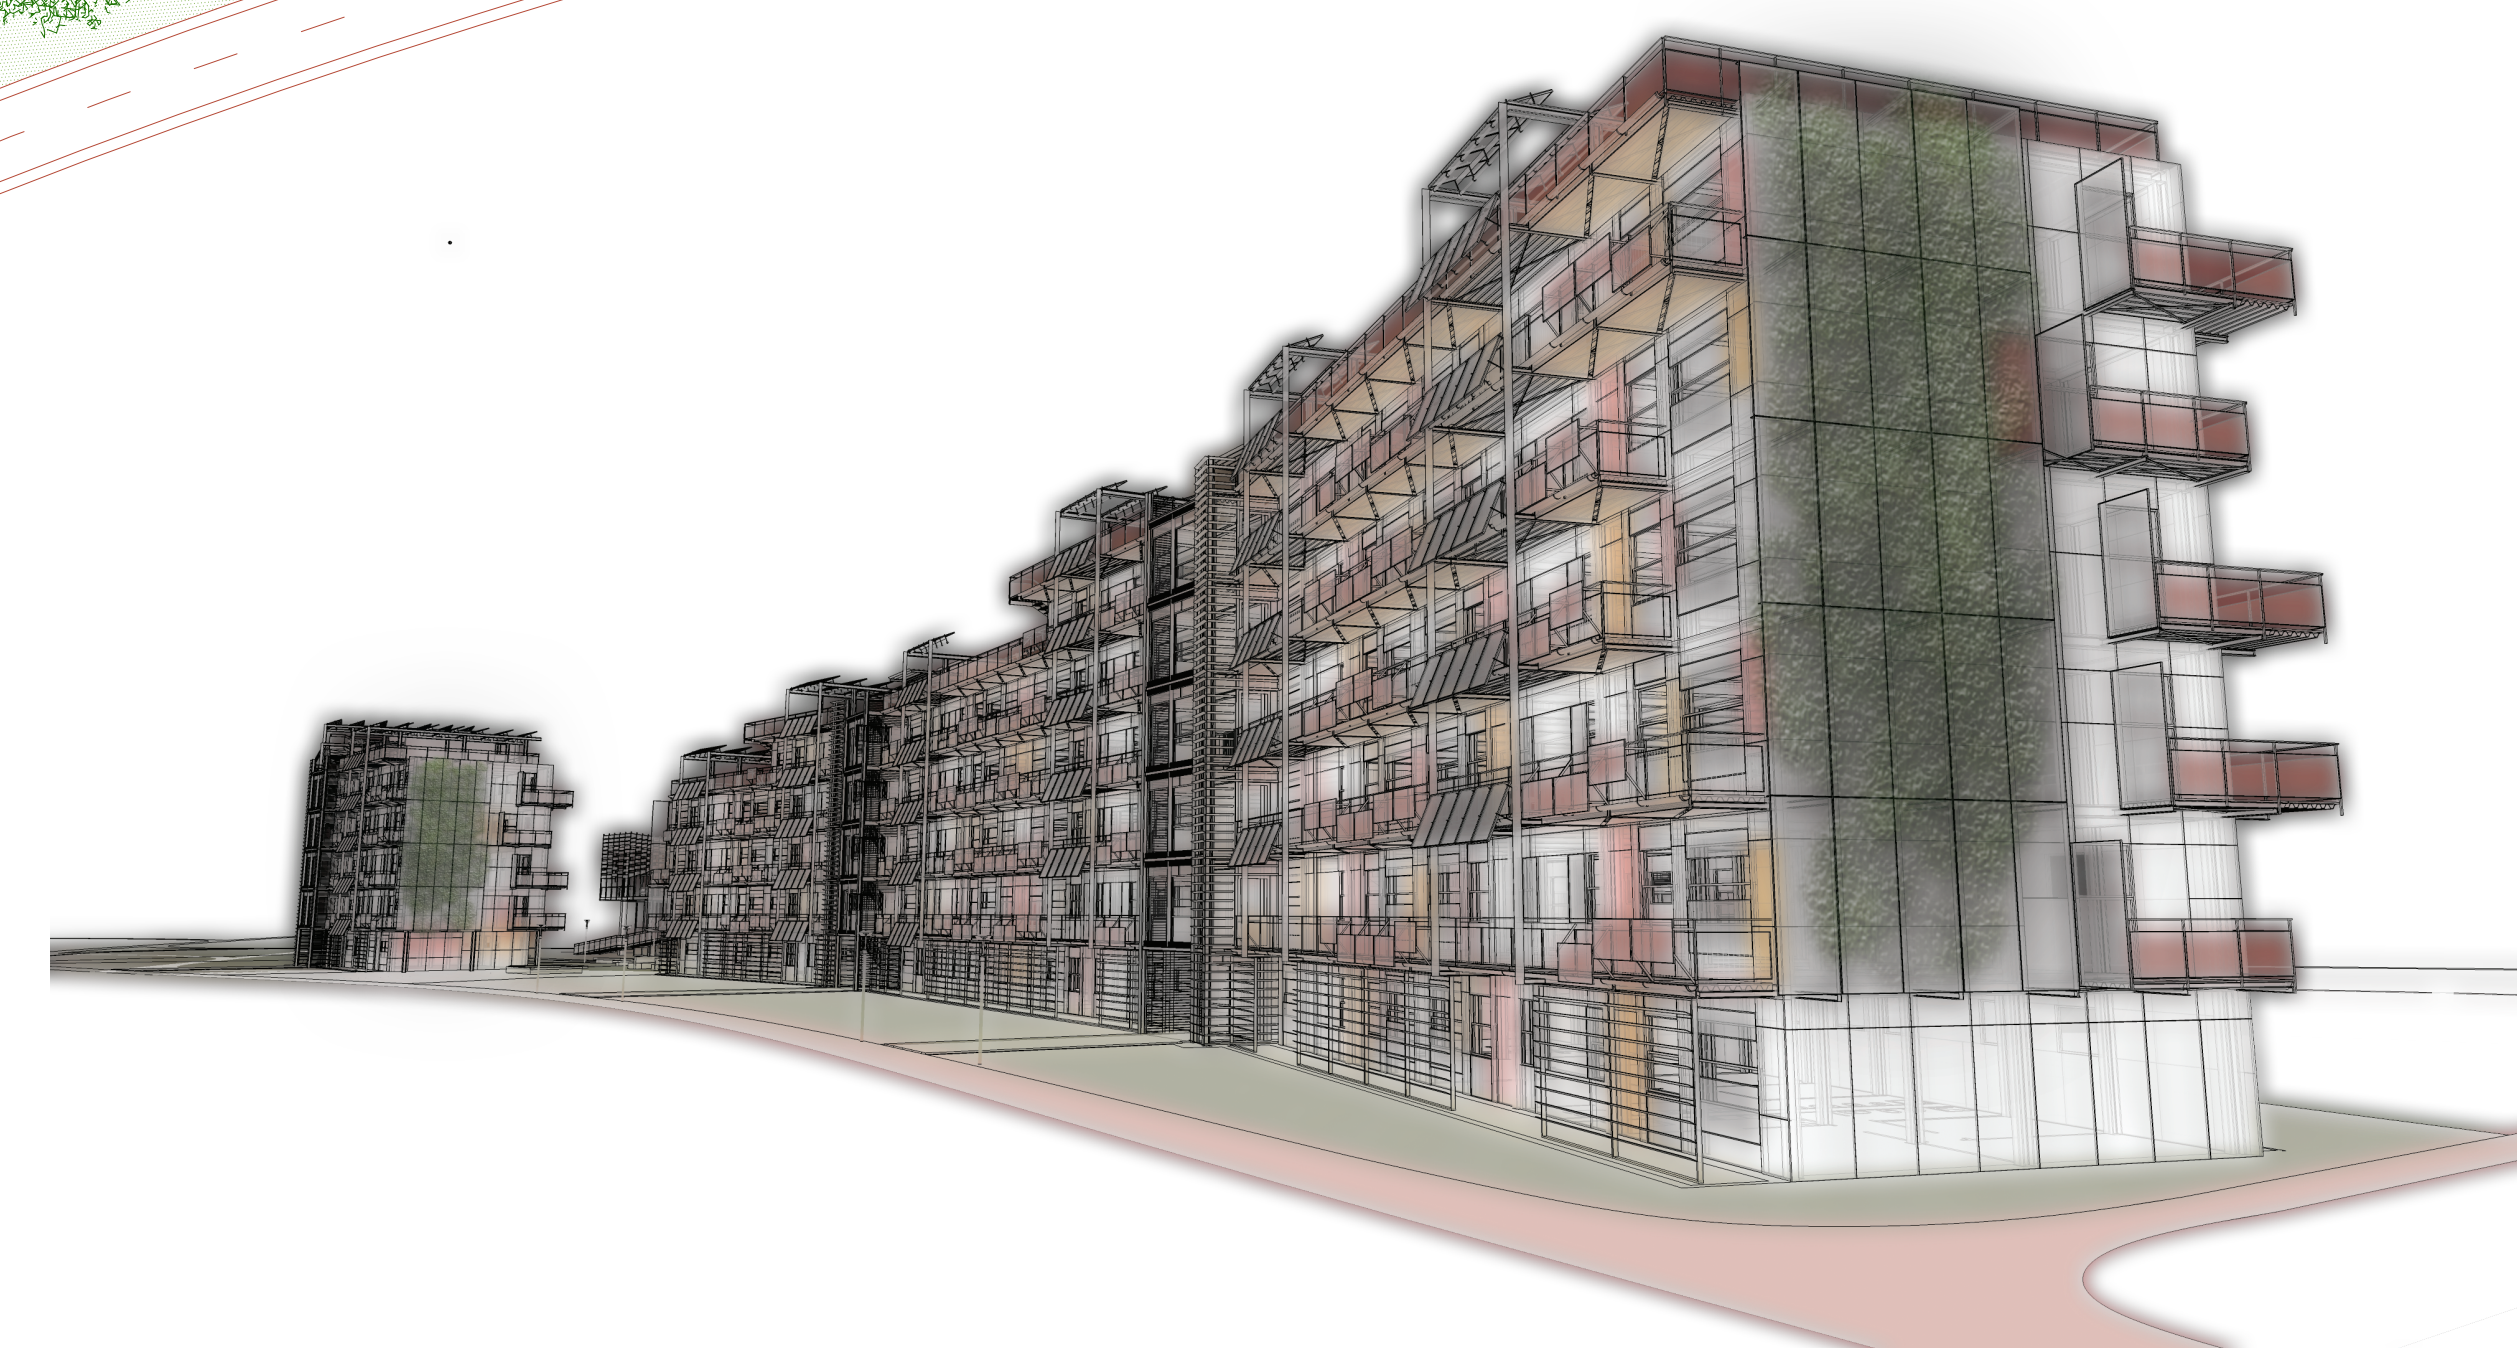

sezione b-b - scala 1:200

