



prospetto sud residenza - scala 1:200



prospetto nord residenza - scala 1:200



prospetto ovest residenza - scala 1:200






prospetto est residenza - scala 1:200




prospetto ovest residenza - scala 1:200



prospetto est residenza - scala 1:200

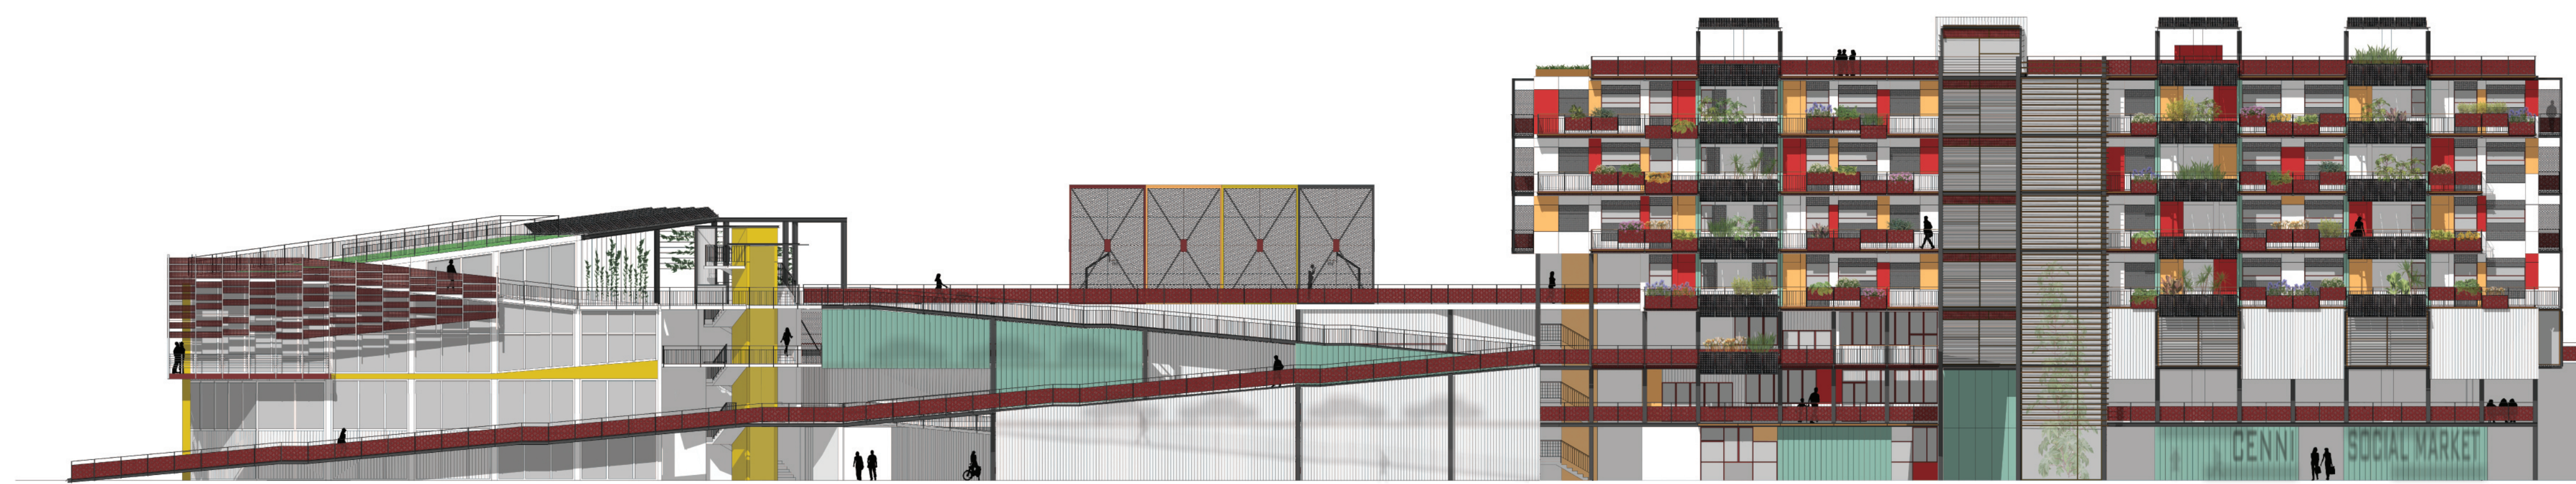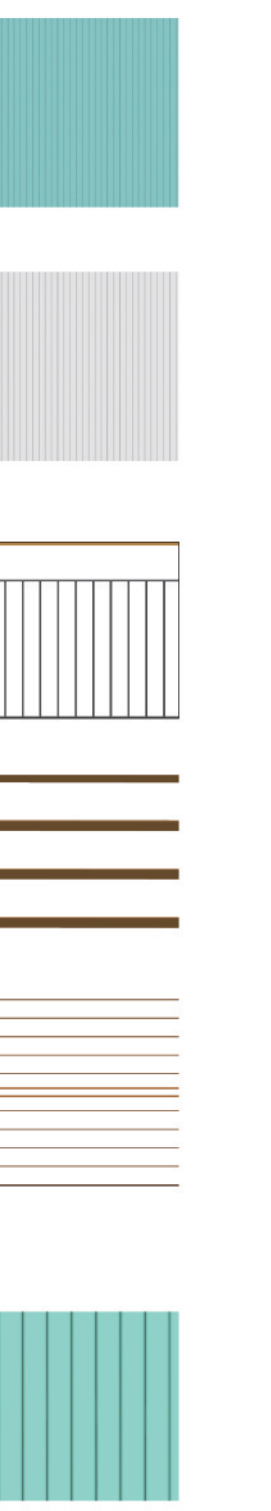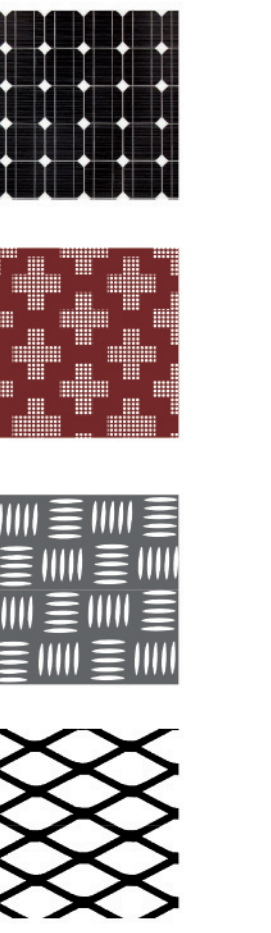

prospetto sud spazi pubblici, parcheggio e residenza - scala 1:200

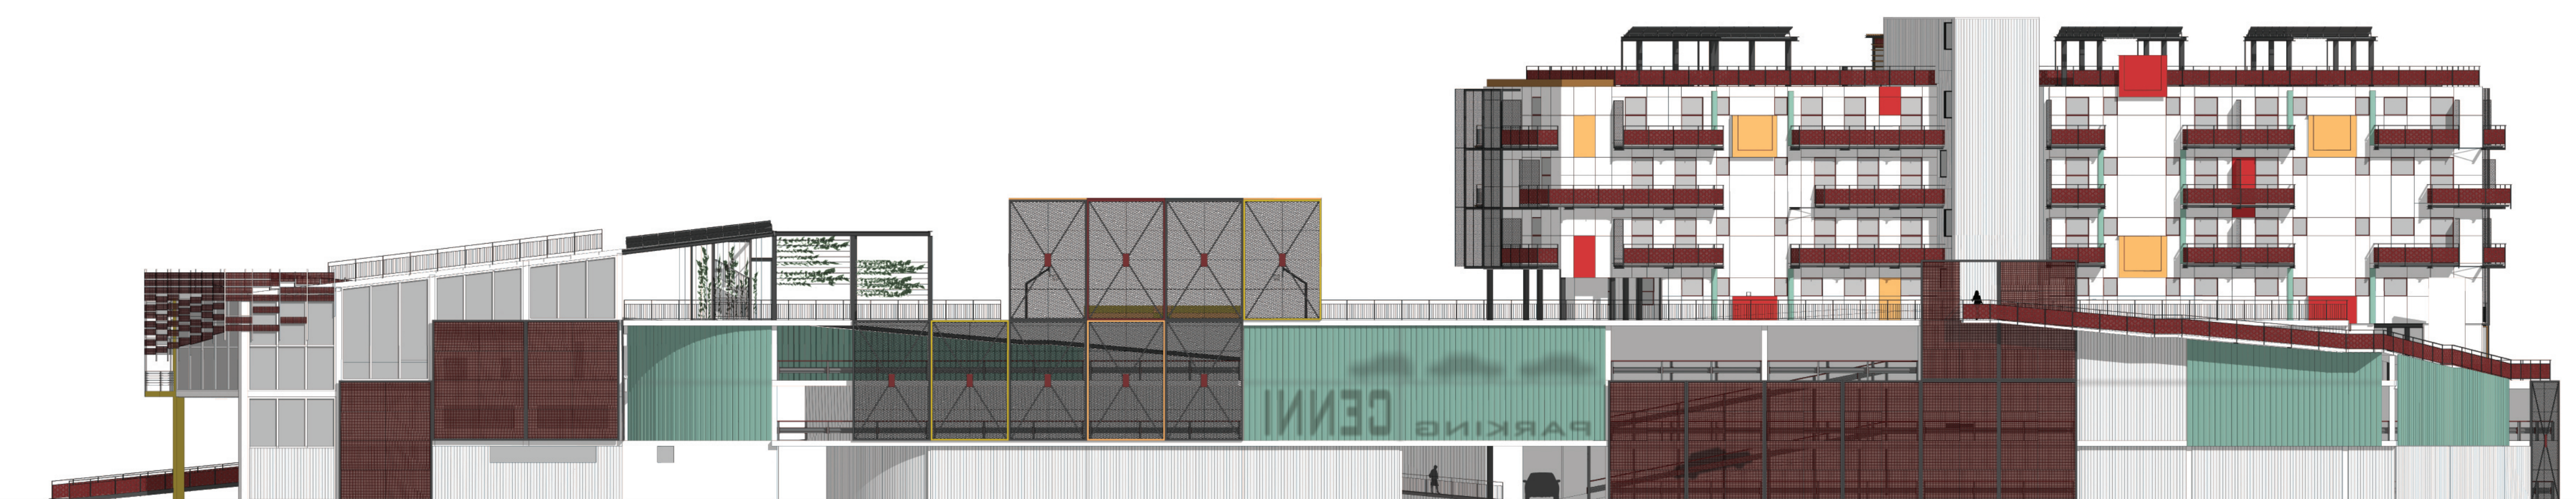

prospetto nord spazi pubblici, parcheggio e residenza - scala 1:200

