


Politecnico di Milano
 RELATRICE: MARIA CRISTINA TREU
 Studente: Raffaele Fenderico matr. 208420
 A.a. 2009/2010

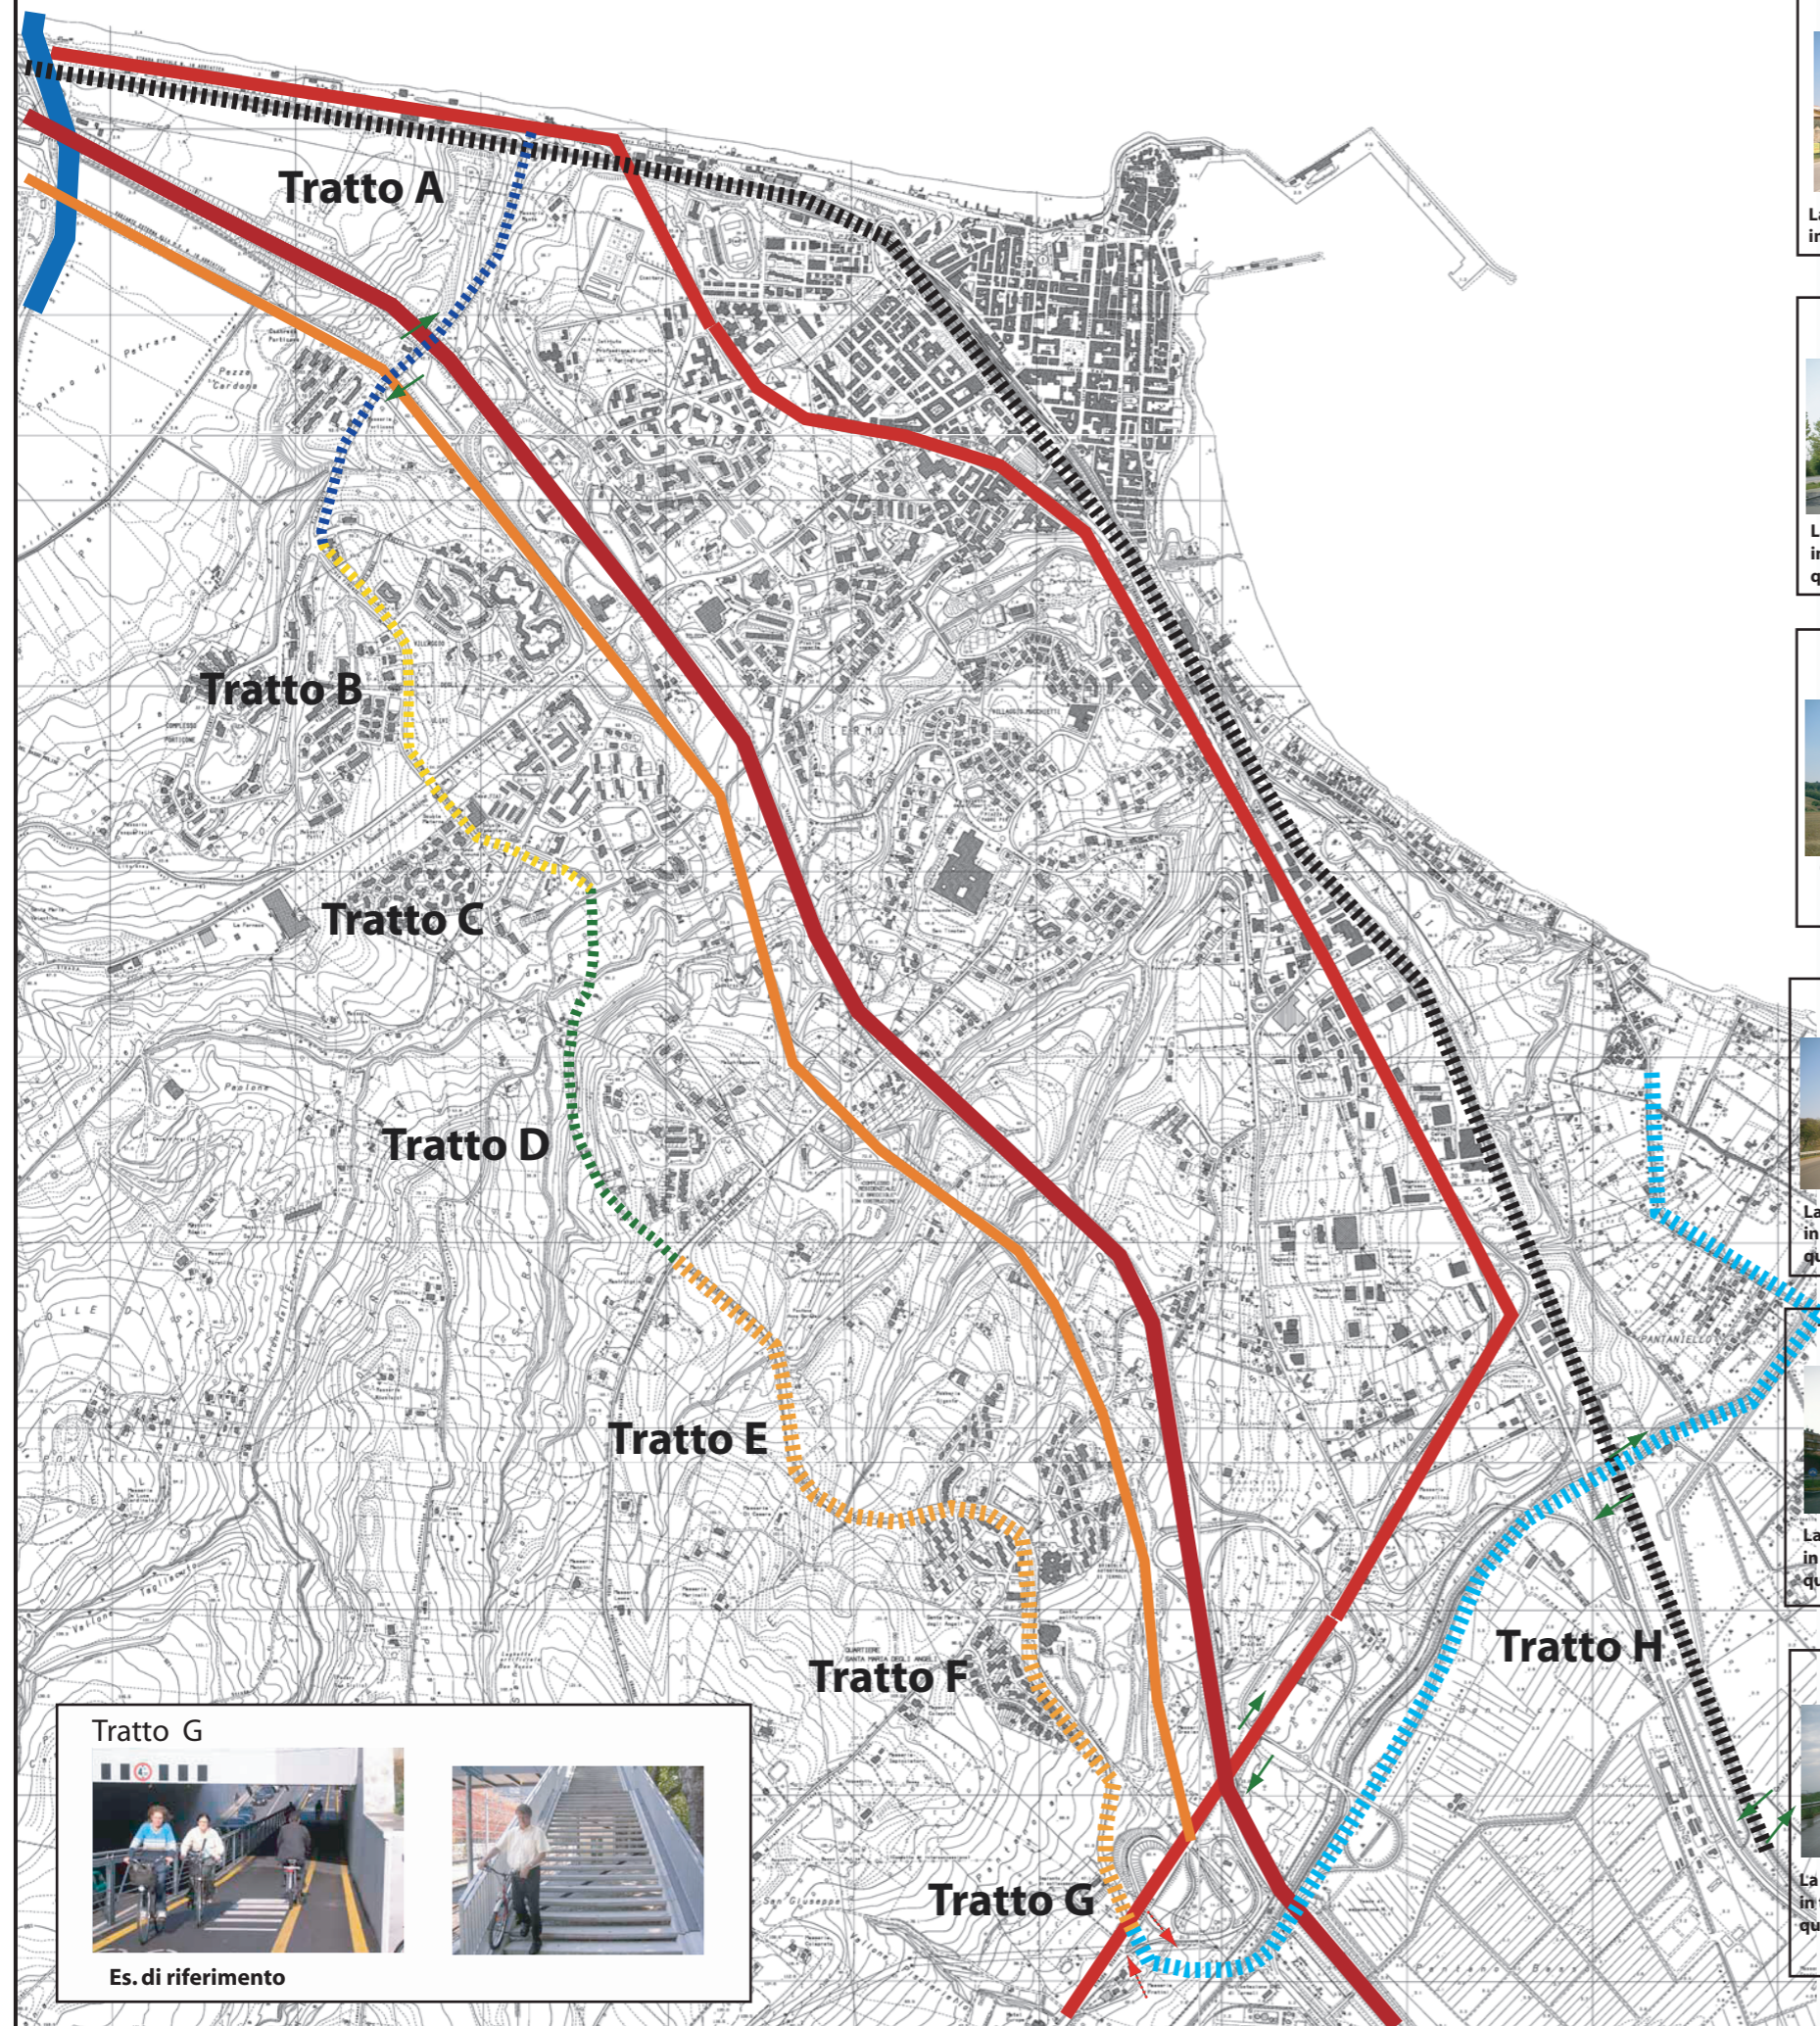

Tratto A

La larghezza di questa strada in tutto il tratto permette questa soluzione

Soluzione consigliata Pista Contigua al Marciapiede monodirezionale

Tratto B/C

La larghezza di questa strada in tutto il tratto permette questa soluzione

Soluzione consigliata Pista Contigua al Marciapiede monodirezionale con aiuola interna

Tratto D

Come è

Come potrebbe essere

Tratto E

La larghezza di questa strada in tutto il tratto permette questa soluzione

Soluzione consigliata Pista Contigua al Marciapiede monodirezionale

Tratto F

La larghezza di questa strada in tutto il tratto permette questa soluzione

Soluzione consigliata Pista Contigua al Marciapiede monodirezionale con aiuola interna

Tratto H

La larghezza di questa strada in tutto il tratto permette questa soluzione

Soluzione consigliata Pista Contigua al Marciapiede monodirezionale

Legenda

- █ Autostrada
- █ Statale
- █ Tangenziale
- Ferrovìa
- ➔ Ponti o sottopassi esistenti
- ➔ Ponti o sottopassi da realizzare

