


B

B

LEGENDA

- sistema aereazione
- illuminazione
- percorsi
- pavimento in tartan
- sedile
- attorene
- scivolo
- giochi
- prato
- alberi
- cespugli
- vasca d'acqua

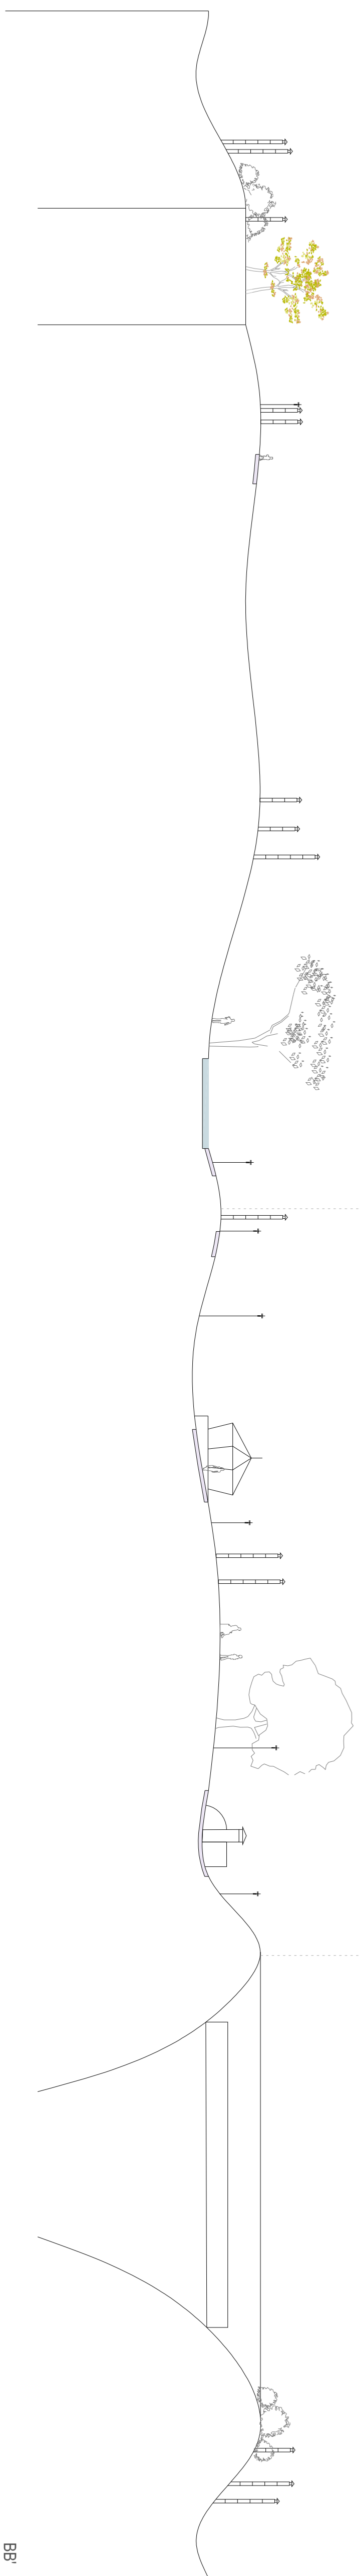

BB

Politecnico di Milano Facoltà di Architettura A.A. 2009/2010	
Hong Kong Cina	Titolo "Alta densità"
tavolo n° 16 copertura	Tesi di Laurea di ERNICO PELLEGRINI Relatore Prof. Gianraro Possiglione
scala 1:300	
0 3mt 6mt 12mt 18mt	