SEZIONE A-A'

SEZIONE B-B'

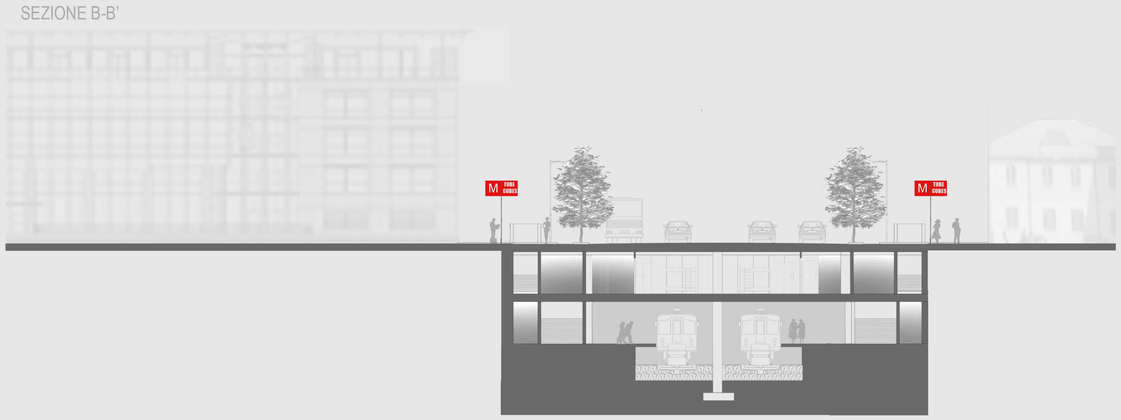

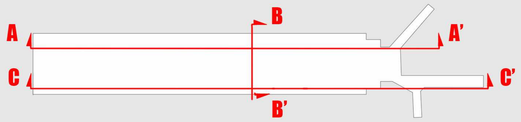

LIVELLO IPOGEO

PIANTA MEZZANINO

SCALA 1:400

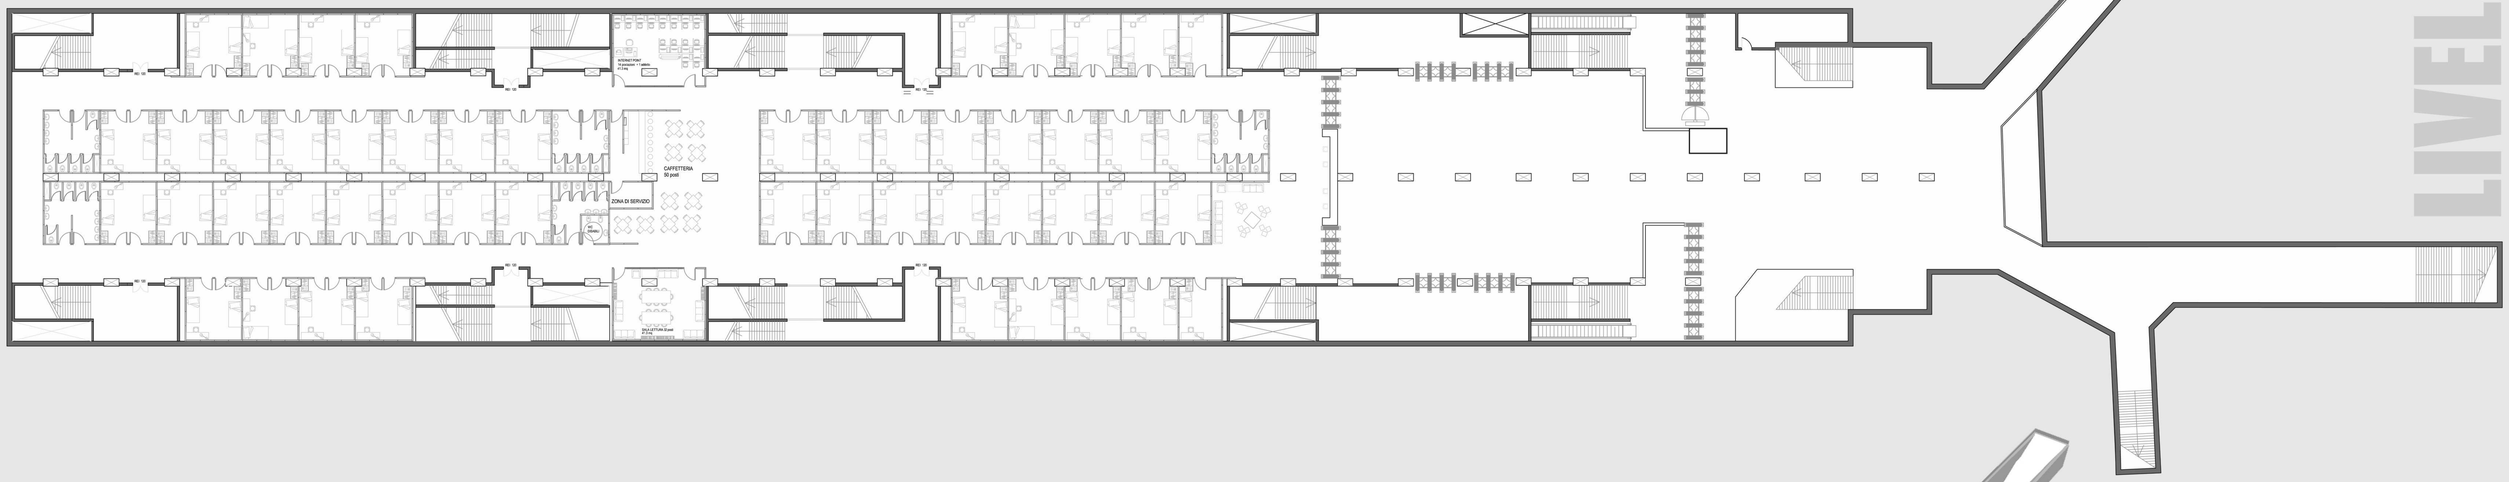
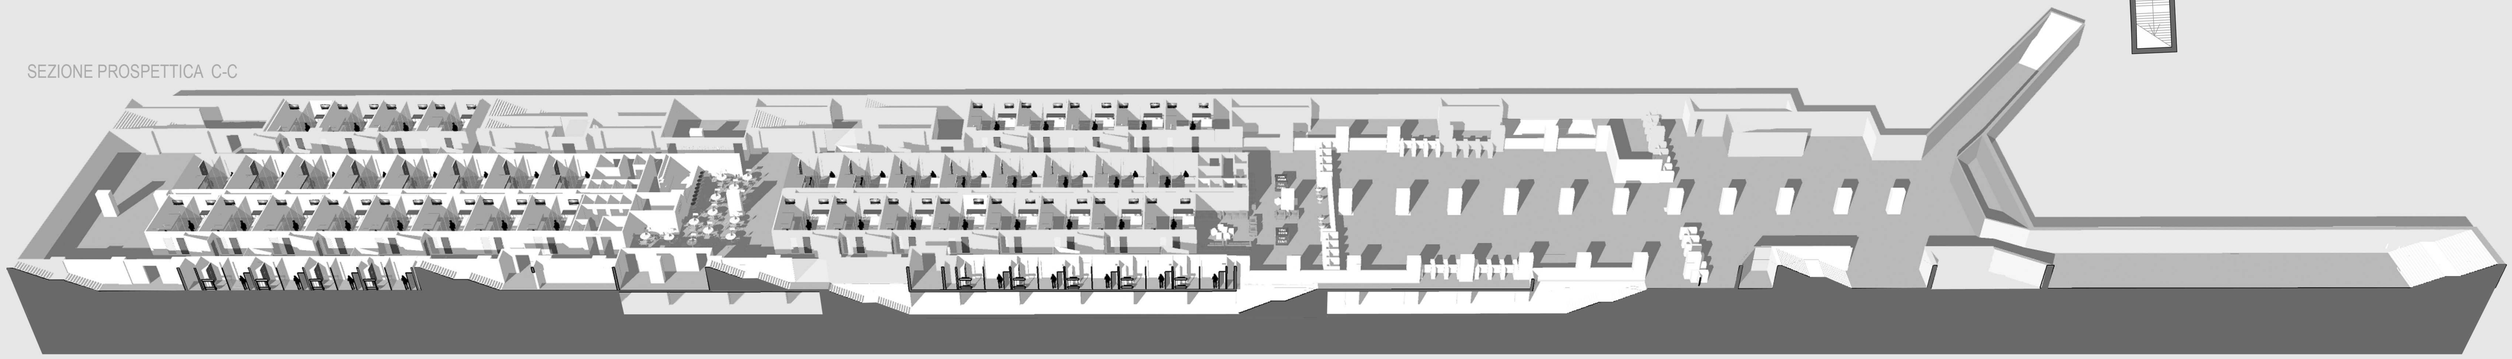
SEZIONE PROSPETTICA C-C