LE FUNZIONI DEL PROGETTO

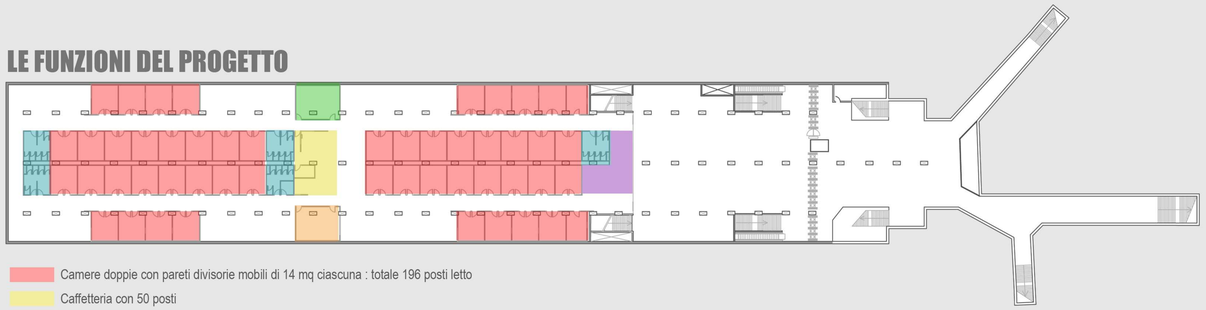

- Camere doppie con pareti divisorie mobili di 14 mq ciascuna : totale 196 posti letto
- Caffetteria con 50 posti
- Internet point di 41 mq
- Sanitari: 5 blocchi per un totale di 25 postazioni + 1 per disabili
- Hall: accoglienza - ingresso clienti TUBE CUBES, check-in e check-out
- Sala lettura di 41 mq con 32 posti a sedere

2 768, 56 mq

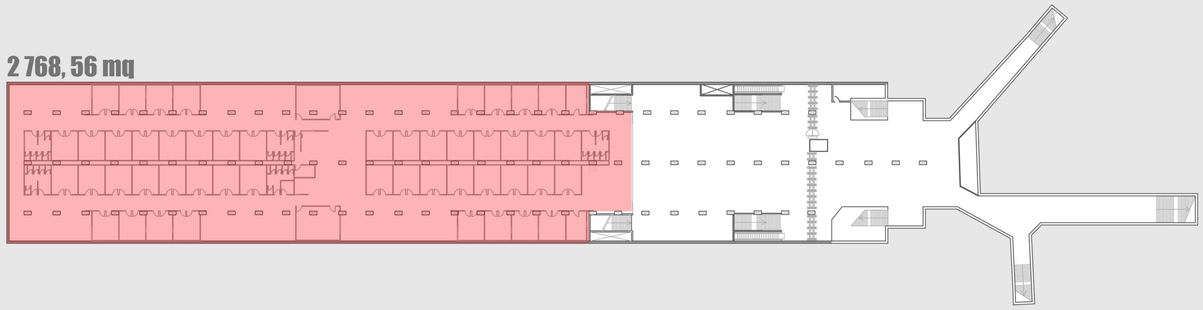

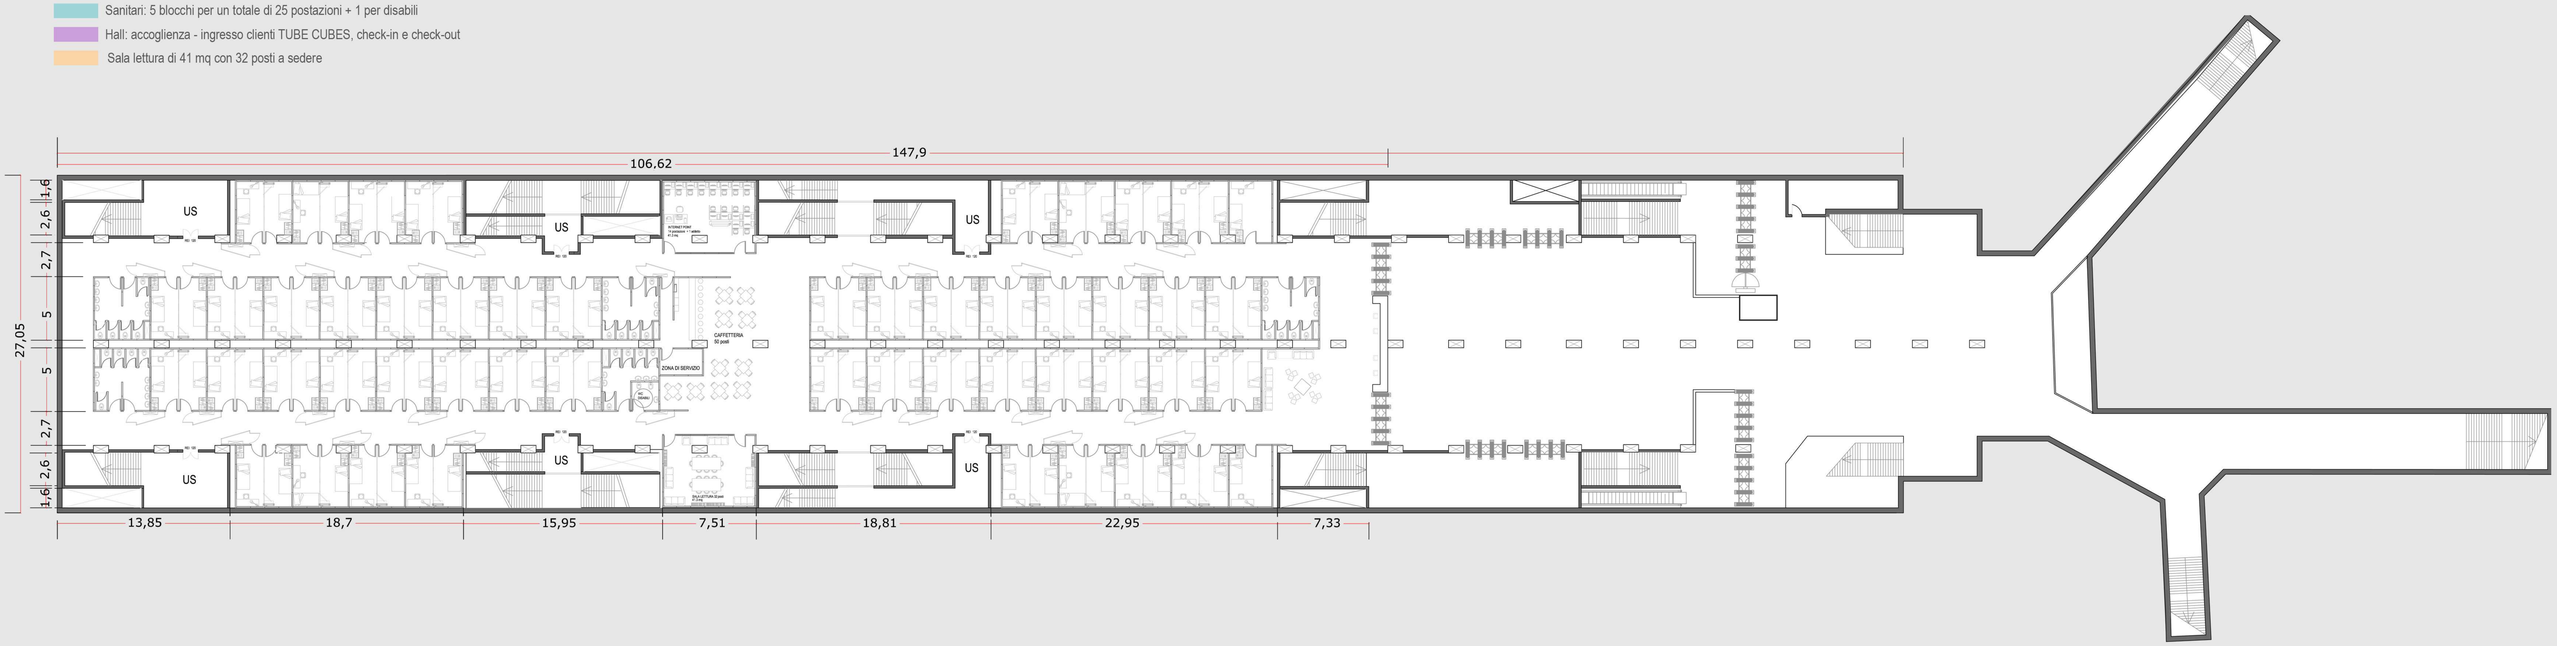

SCALA 1: 200

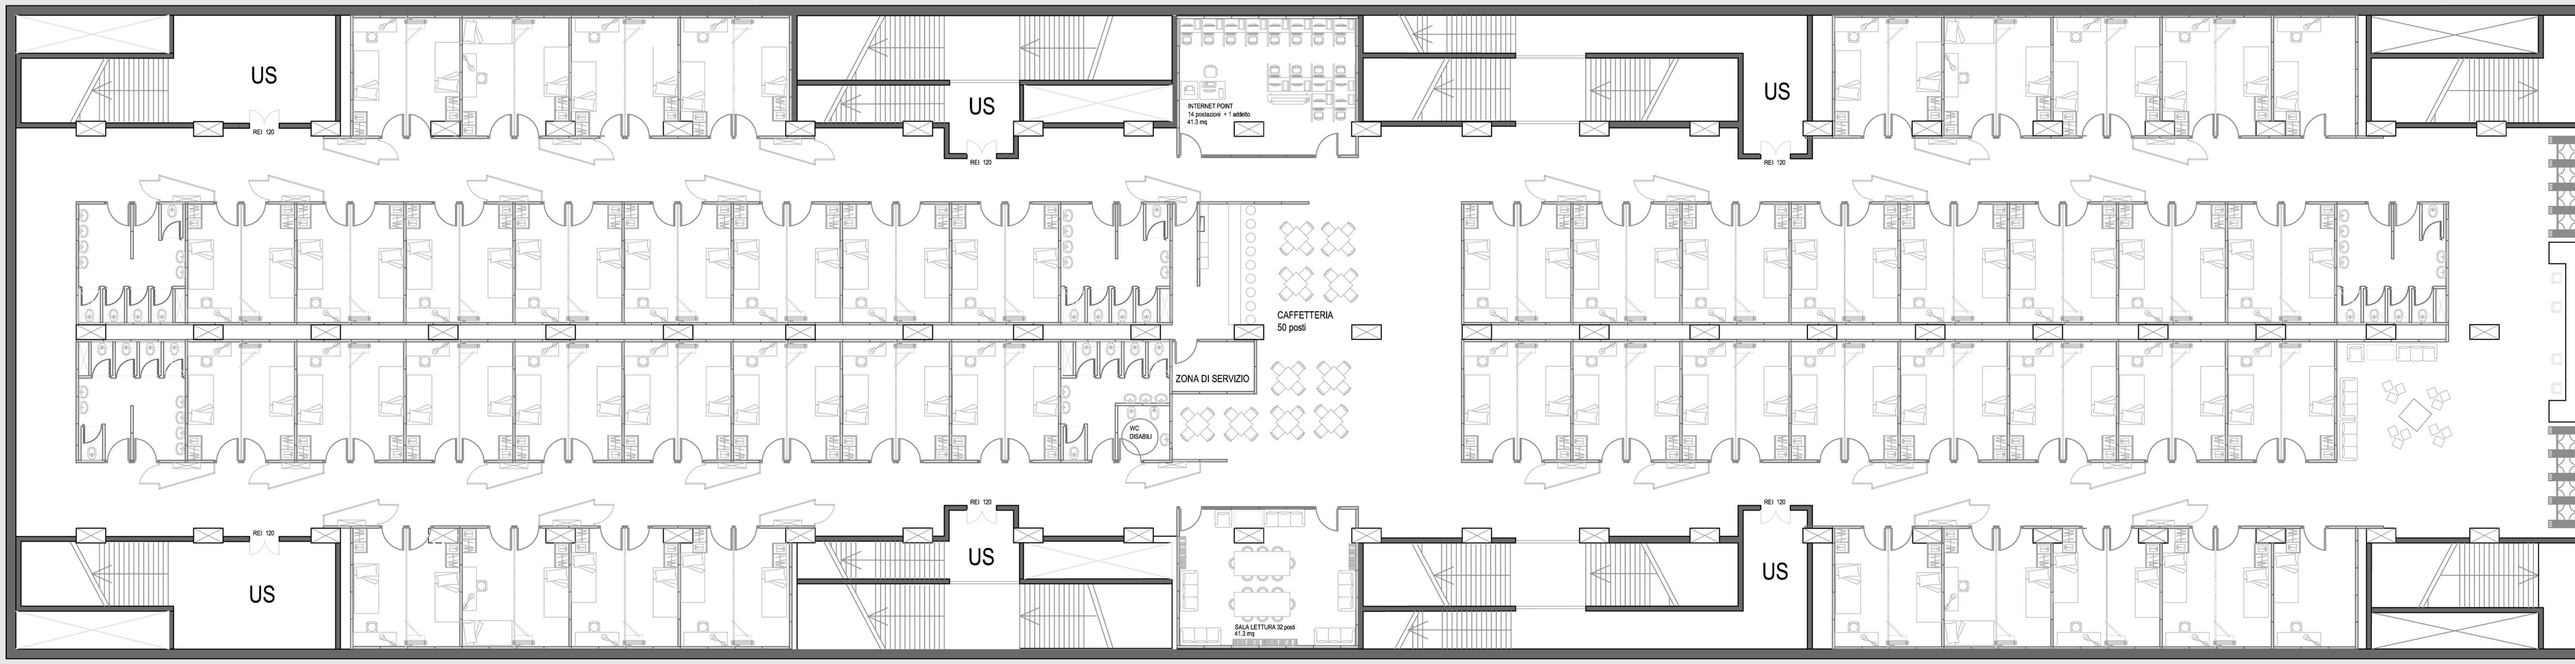

IL MEZZANINO