SEZIONE A-A' - SCALA 1:50

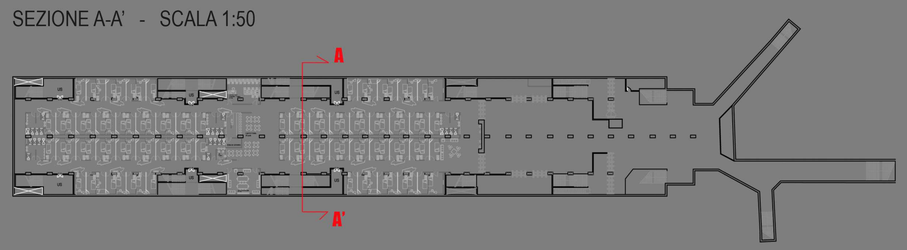


# SCENDENDO NEI DETTAGLI