


# STRUTTURE

\*\* è qui rappresentato a titolo esemplificativo lo schema strutturale tipo (rif. EDIFICIO blocco 2)


PARTICOLARI DIVISORI INTERNI



PARTICOLARI PARTIZIONI ORIZZONTALI

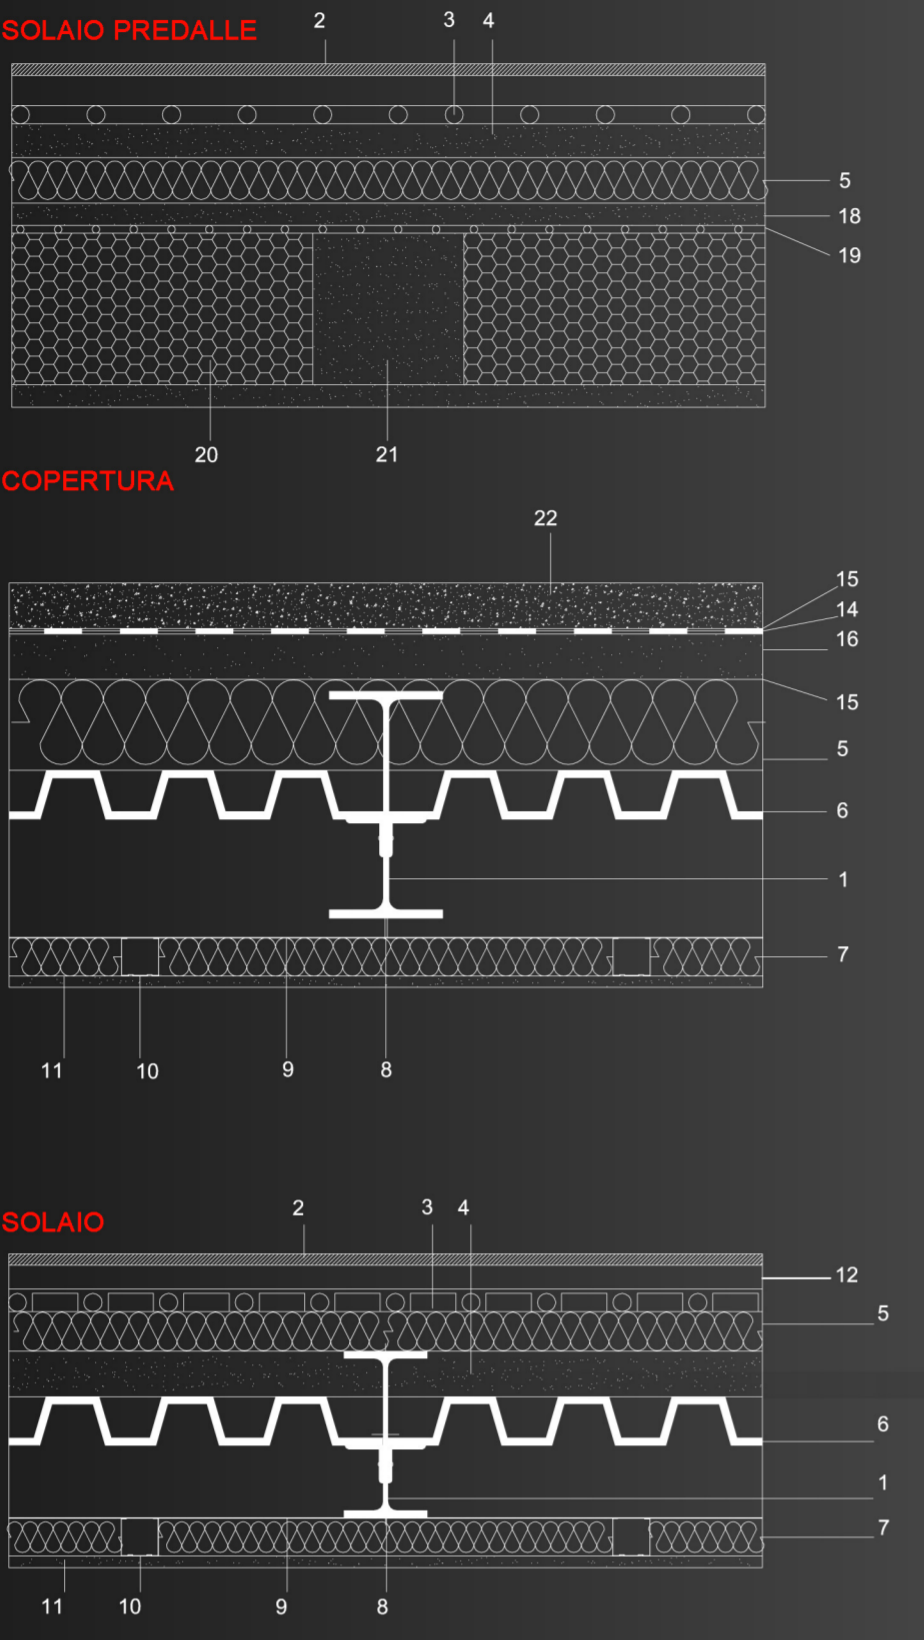


- 1 PROFILO IPE AD ALI PARALLELE UNI 5398/78
- 2 FINITURA PAVIMENTAZIONE IN LEGNO DI BAMBÙ
- 3 IMPIANTO RISCALDAMENTO
- 4 MASSETTO 50 mm
- 5 ISOLANTE 50 mm
- 6 GRECATA PER SOLAI 10mm
- 7 ISOLANTE 40 mm
- 8 GANCIO DIRITTO PROFILO A SCATTO U\_40/28/0,7 mm
- 9 GUIDA PROFILO A SCATTO U\_15/30/0,6 mm
- 10 MONTANTE PROFILO C 50/27/0,6 mm
- 11 PANNELLO KNAUF 15 mm W113
- 12 STRATO POSA PAVIMENTAZIONE
- 13 ISOLANTE 120 mm
- 14 MEMBRANA BITUMINOSA 4 + 4 mm
- 15 NONTESSUTO 15 mm
- 16 CALDANA 60 mm
- 17 COLLANTE PER POSA PAVIMENTAZIONE 15 mm
- 18 CAPPA IN CALCESTRUZZO 30 mm
- 19 RETE ELETTRICA SALDATA 10 mm
- 20 ALLEGGERIMENTO IN EPS 200 mm
- 21 GETTO IN OPERA
- 22 GHIAIA 60 mm

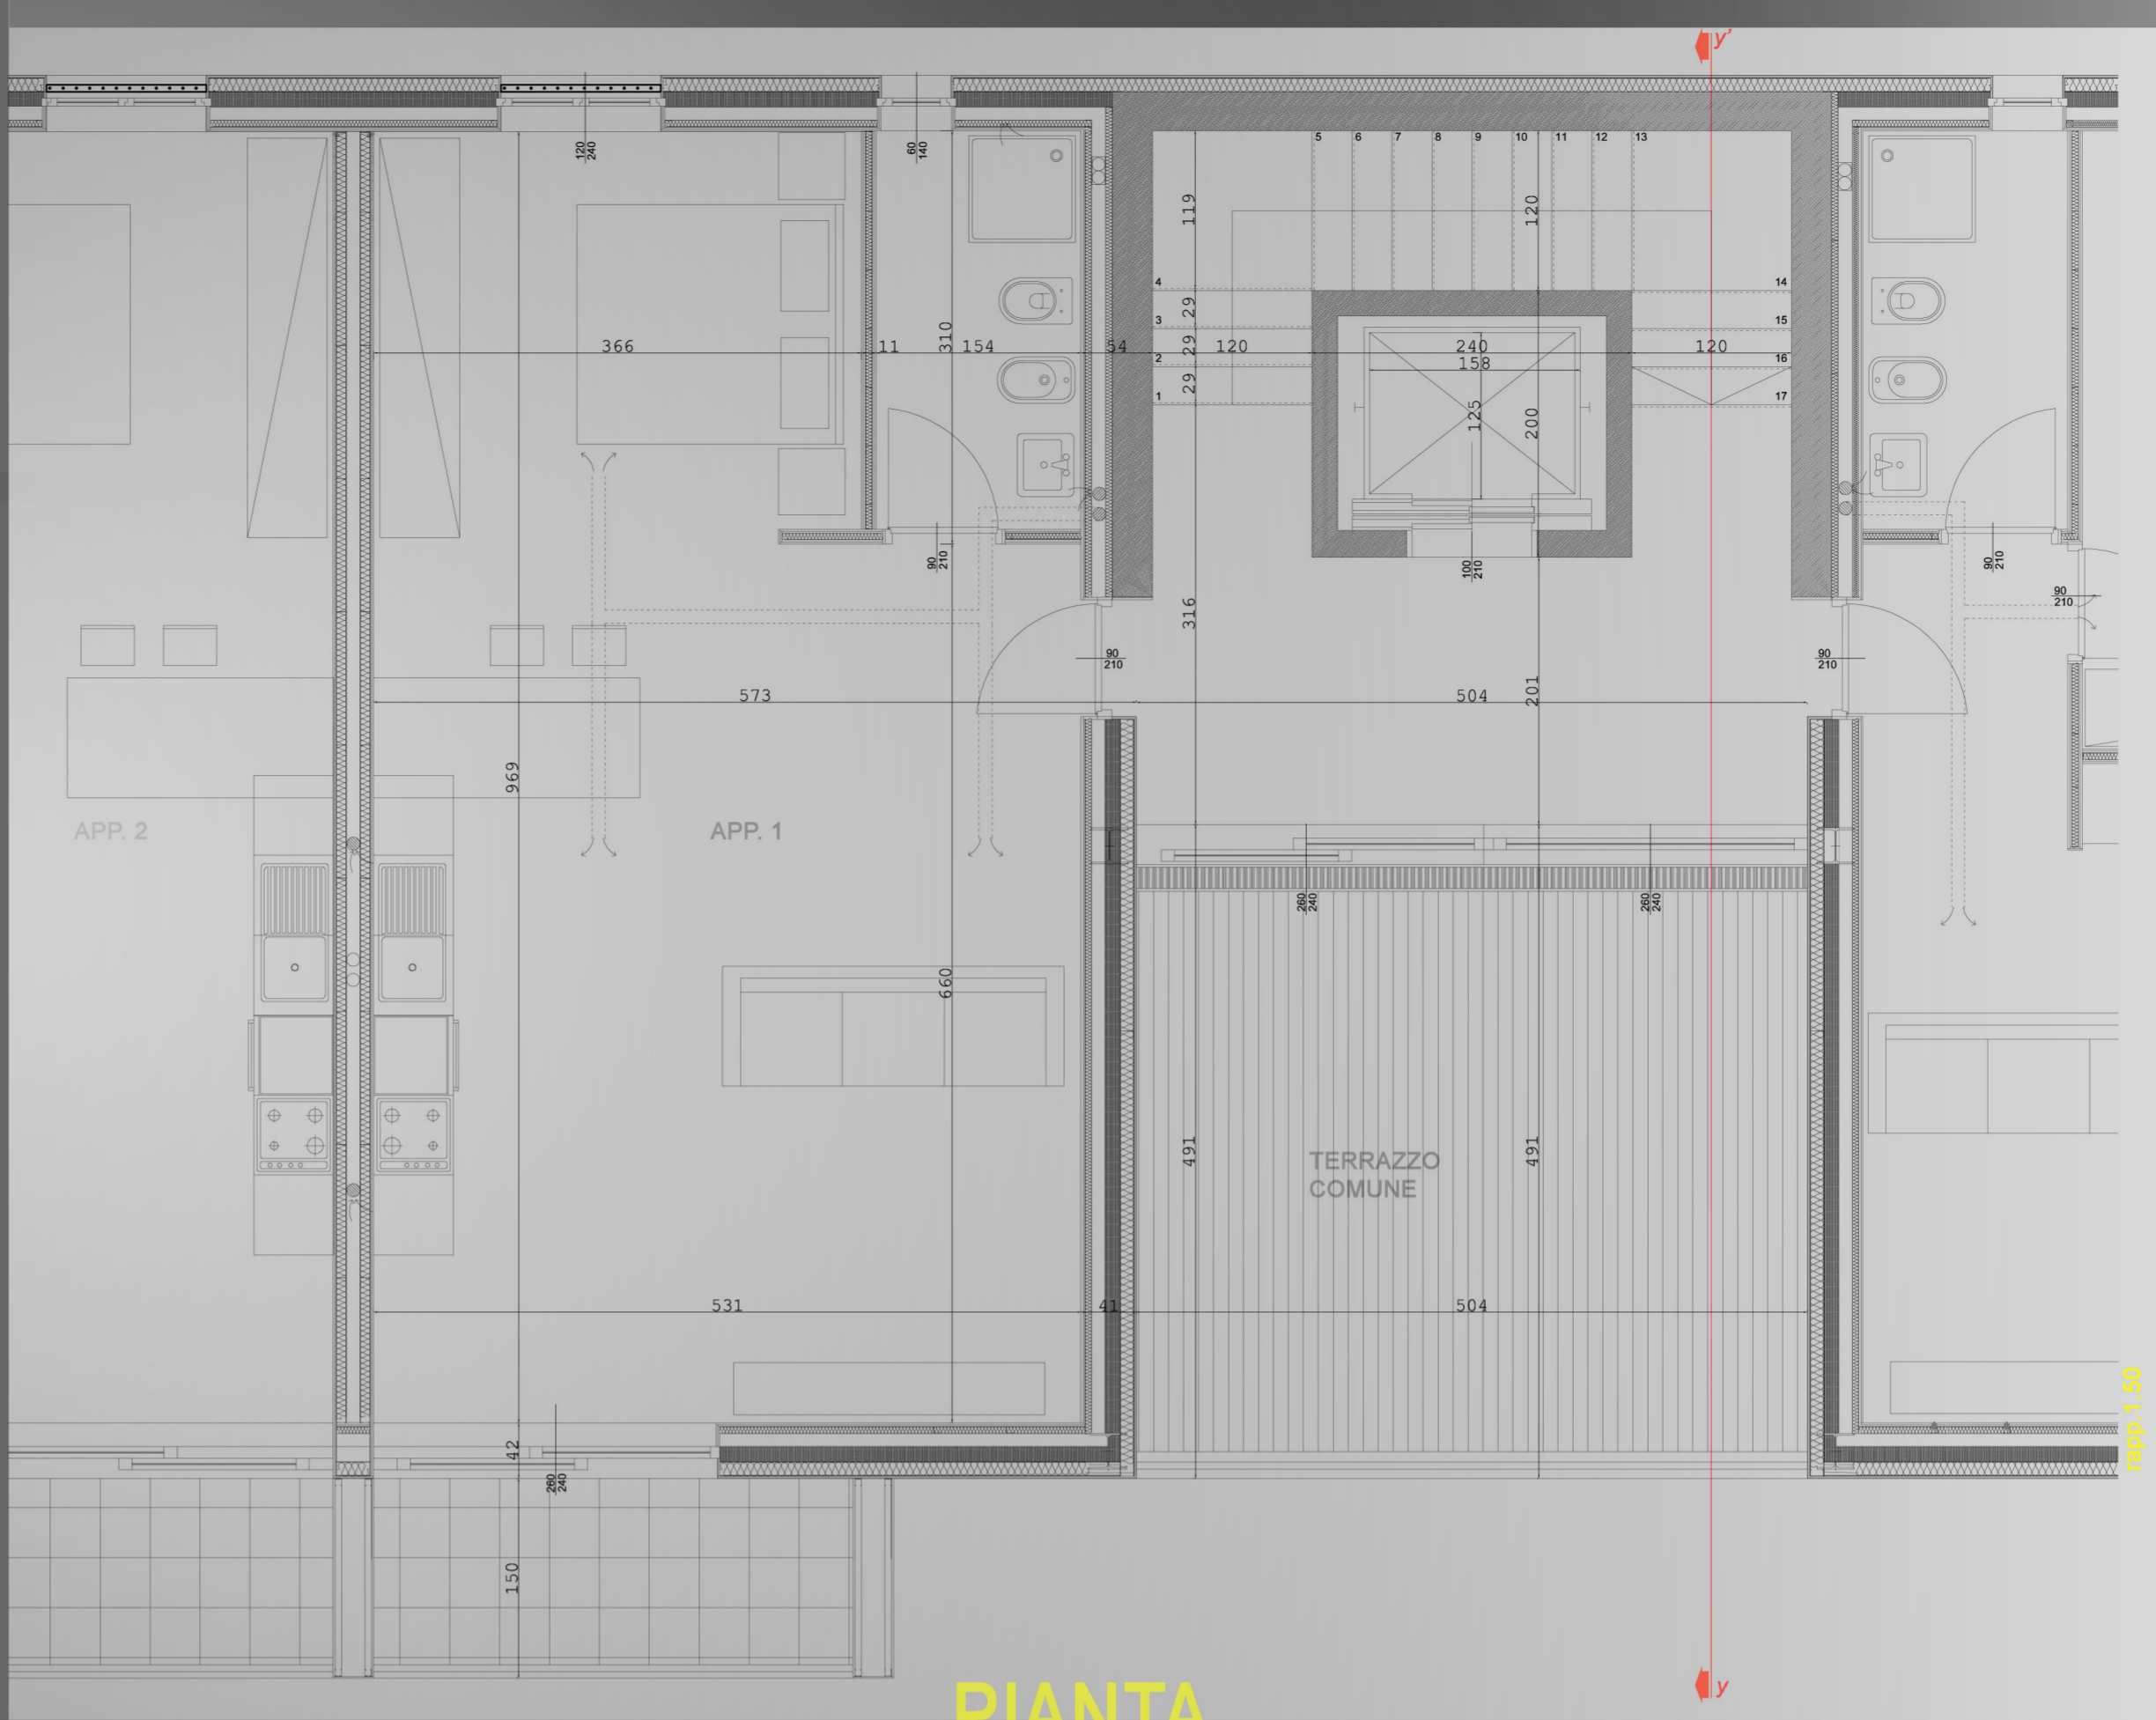

# PIANTA


livello 4 edificio blocco 2

VIEWS

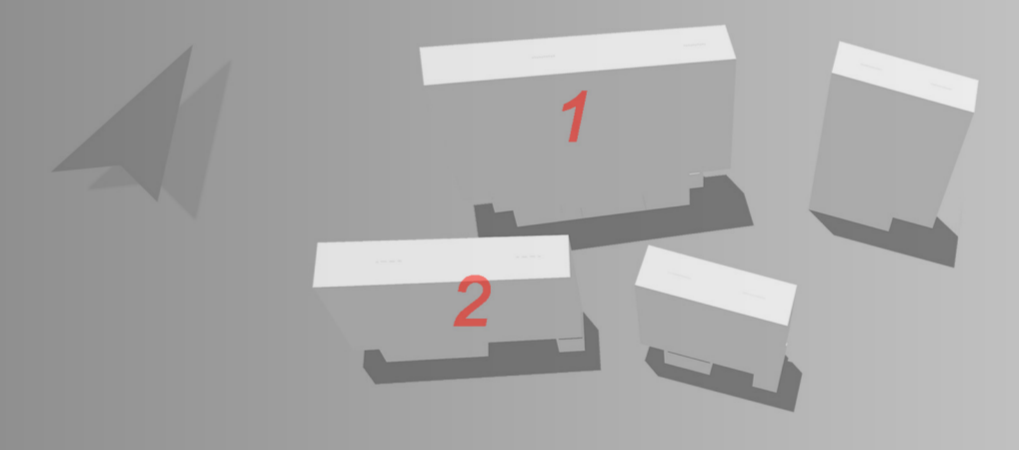

rapp. 1.200

# PROSPETTI

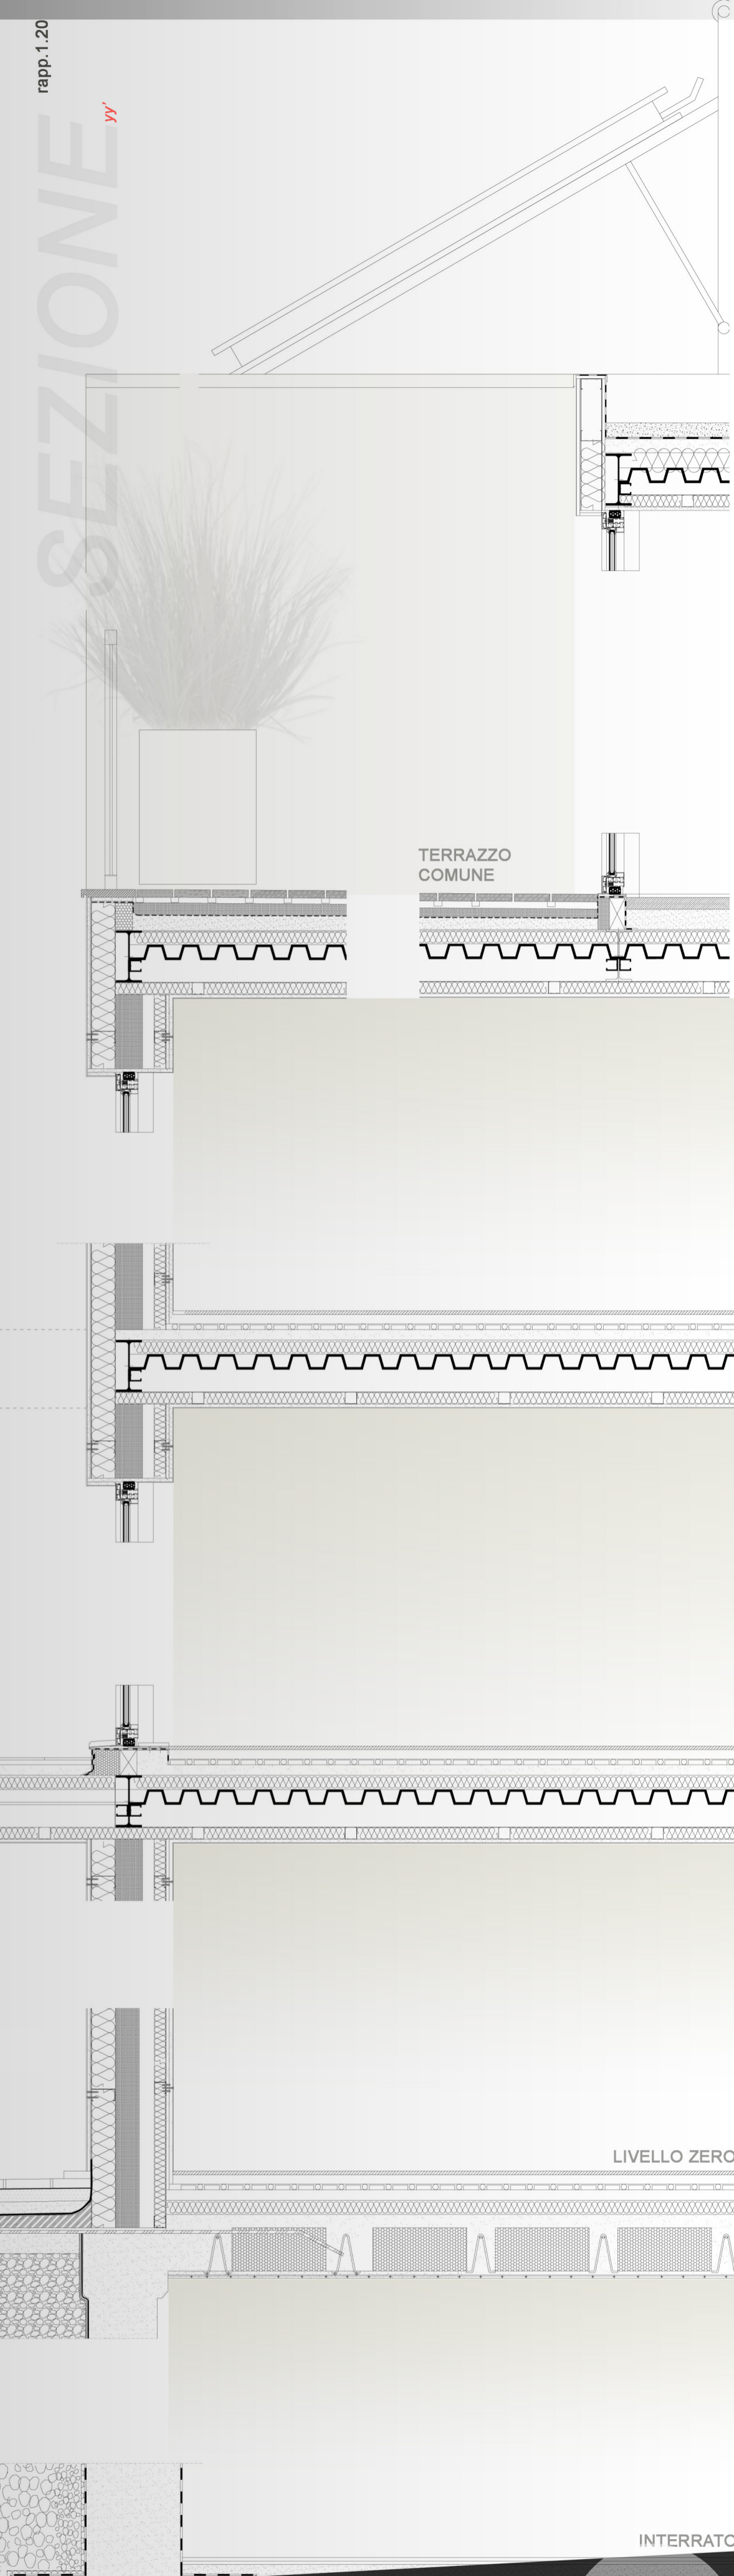

\* Sono riportati i prospetti di due dei quattro edifici che compongono il complesso residenziale, a scopo illustrativo delle diverse soluzioni, rispettivamente a quattro e a sette piani.

