

ESEMPIO DI RIQUALIFICAZIONE EDIFICIO



SPAZIO PUBBLICO TRA CAPANNONI




EDIFICIO PER UFFICI



EDIFICIO PER UFFICI



EDIFICIO PER UFFICI

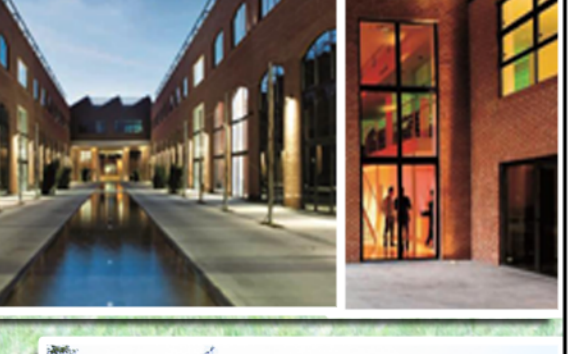

EDIFICIO PER UFFICI



EDIFICI IN CONNESSIONE



UFFICI CREATIVI

- Legenda**
- Nuovi edifici progettati
 - Area di interesse polo creativo
 - Area di interesse polo editoriale
 - Edifici interessati dagli effetti indotti dal polo creativo
 - Edifici interessati dalle attività dell'editoria
 - Nuova fermata tram
 - Nuovo tracciato tramviario
 - Verde pubblico esistente
 - Attività cessata
 - Attività da ricollocare
 - RESIDENZE
 - VERDE PUBBLICO
 - SERVIZI
 - ORTI CITTADINI
 - MERCATO COPERTO
- Proposte tematiche per le aree di discussione dei futuri tavoli di confronto



PERCORSO VERDE E TRAM IN SEDE PROPRIA




PERCORSO VERDE E TRAM IN SEDE PROPRIA



NUOVI CAPANNONI




CAPANNONI RIQUALIFICATI

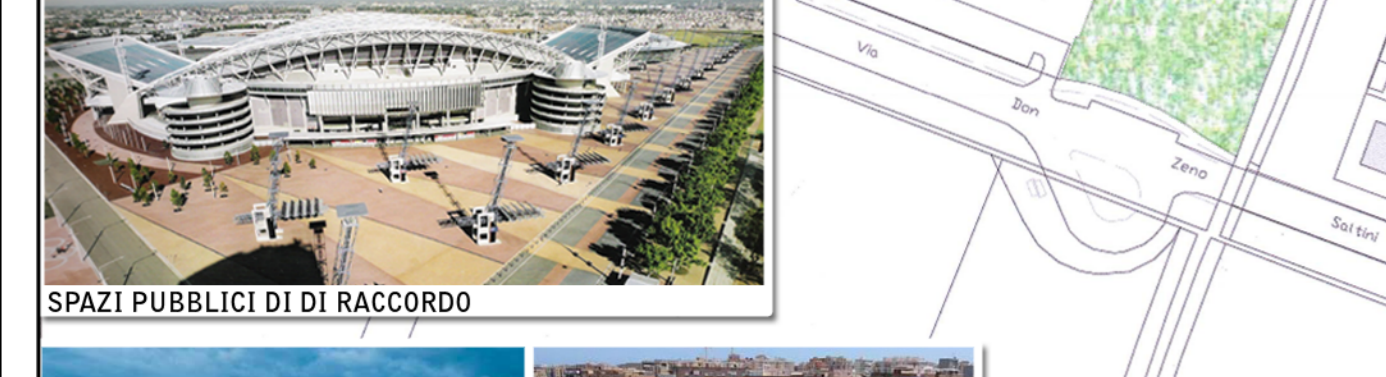


SPAZI PUBBLICI DI RICORDO




RACCORDI TRAM E CAREGGIATA

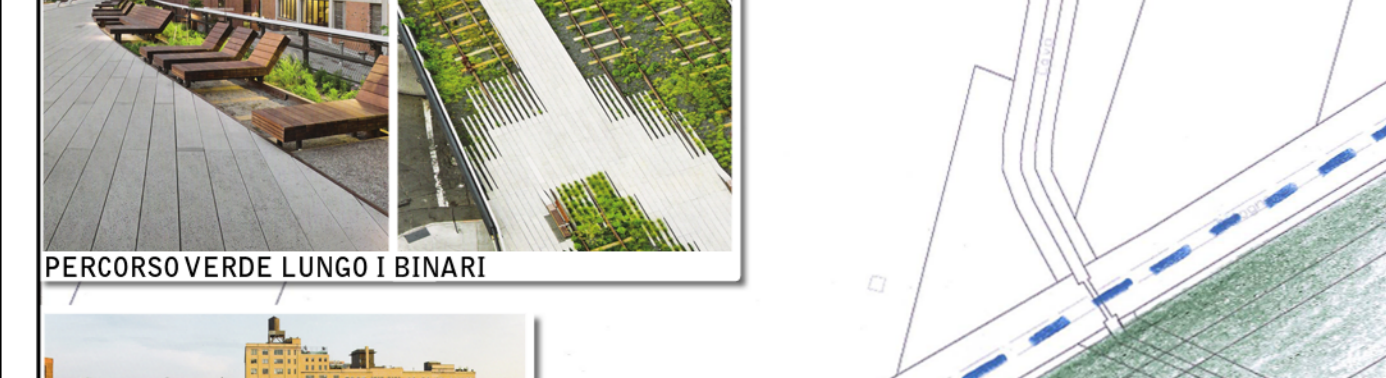


PERCORSO VERDE LUNGO I BINARI

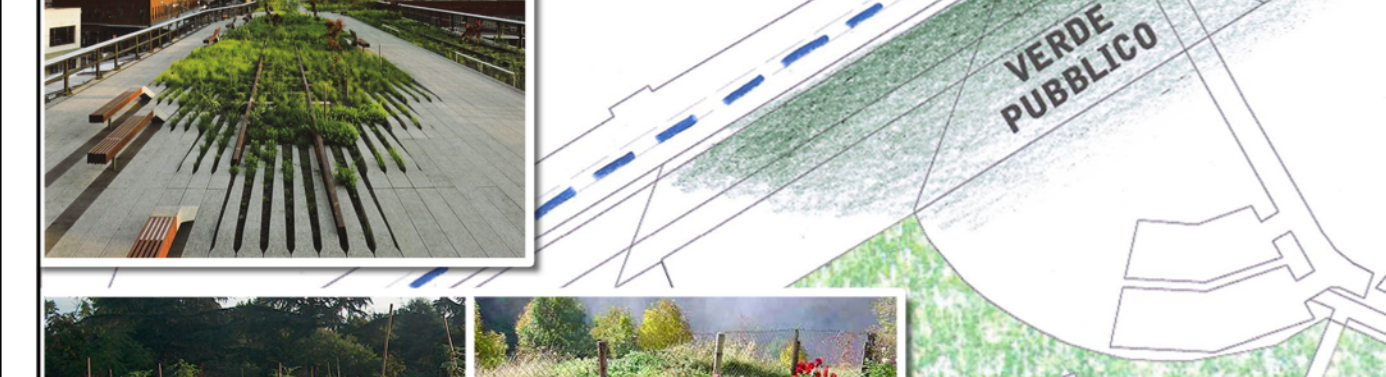

PERCORSO VERDE LUNGO I BINARI

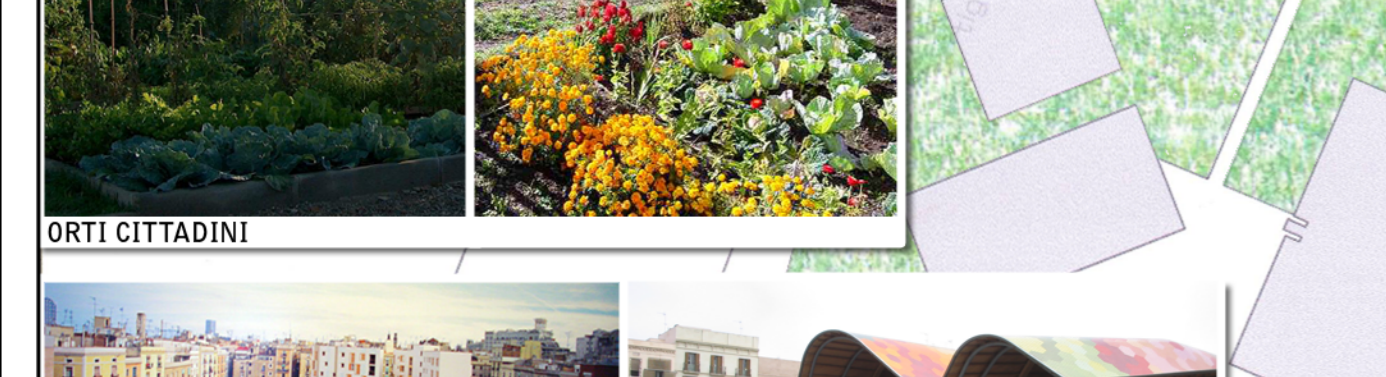

ORTI CITTADINI

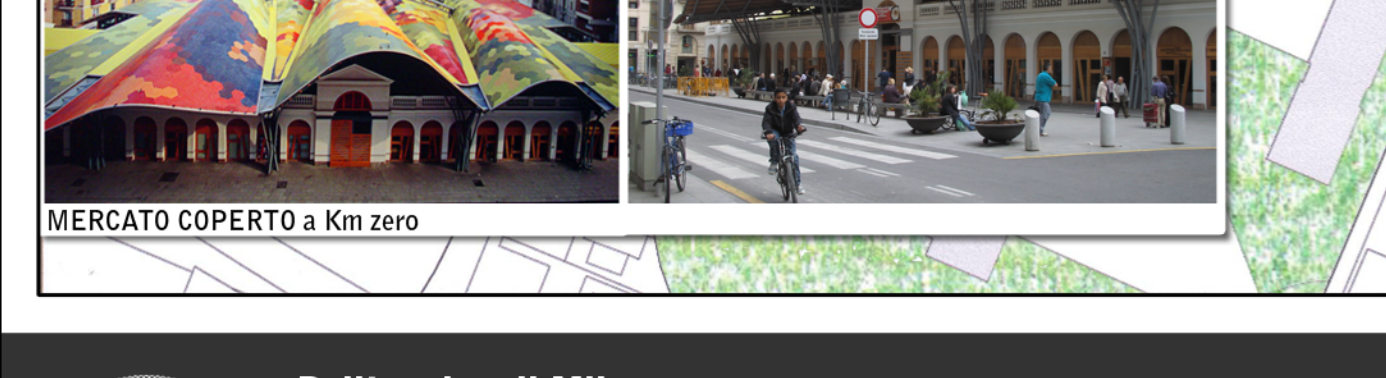

MERCATO COPERTO a Km zero



Politecnico di Milano
 Facoltà di Architettura e Società
 Sede di Mantova
 Tesi di Laurea Specialistica in Architettura
 Anno Accademico 2009-2010

Relatore:
 Prof. Carlo Peraboni
 Laureanda:
 Stefania Campioli
 matr. 712146

TITOLO DELL'ELABORATO:
 IMMAGINARCI NELLE BRICILTELEUR OF FUTURE
 Scenari partecipati come motore di innovazione dell'urbanistica

VILLAGGIO ARTIGIANO

VISION di PROGETTO E AREE DI DISCUSSIONE
 ELABORATO IN Scala 1:2000

TAVOLA
04

