06 PROGETTO DI AMPLIAMENTO DEL BORGO DI VALERIANO LUNENSE (SP)

LA NUOVA ESPANSIONE Il Masterplan Scala 1:200

SEZIONE A-A'

SEZIONE B-B'

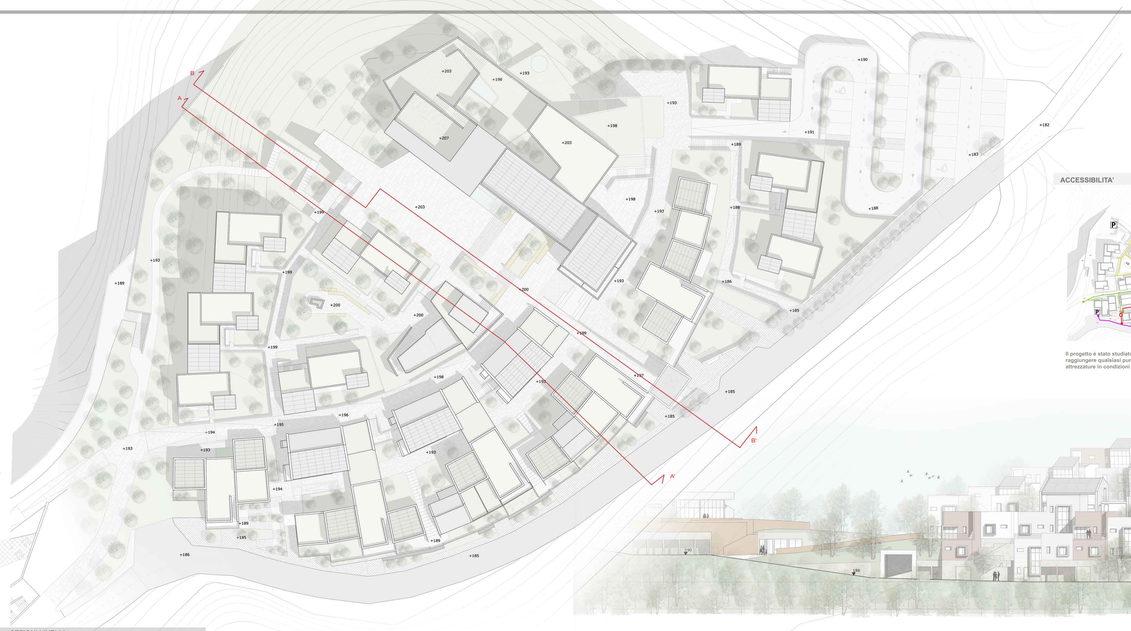

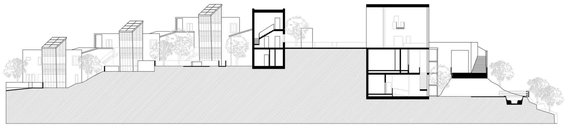

SEZIONE C-C'

ACCESSIBILITA'

Il progetto è stato studiato per consentire a persone con ridotta o impedita capacità motoria o sensoriale di raggiungere qualsiasi punto del borgo e ogni suo singolo edificio,di entrarvi agevolmente e di fruire di spazi ed attrezzature in condizioni di adeguata sicurezza e autonomia.

VERDE : Pubblico - Privato - Semipubblico

PROSPETTO SUD-EST

SEZIONI LIVELLI Scala 1:500

SEZIONE QUOTA +203
livello piazza

SEZIONE QUOTA +201
livello pozzo

SEZIONE QUOTA +197
livello botteghe

SEZIONE QUOTA +193
livello strada secondaria

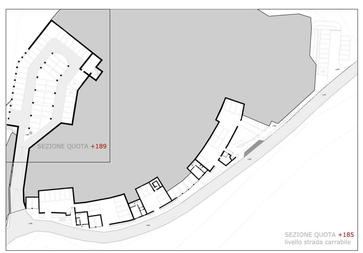

SEZIONE QUOTA +185
livello strada carrabile

Cattaneo Marco, Salvucci Chiara