


SEZIONE LONGITUDINALE




PROSPETTO NORD



PROSPETTO SUD

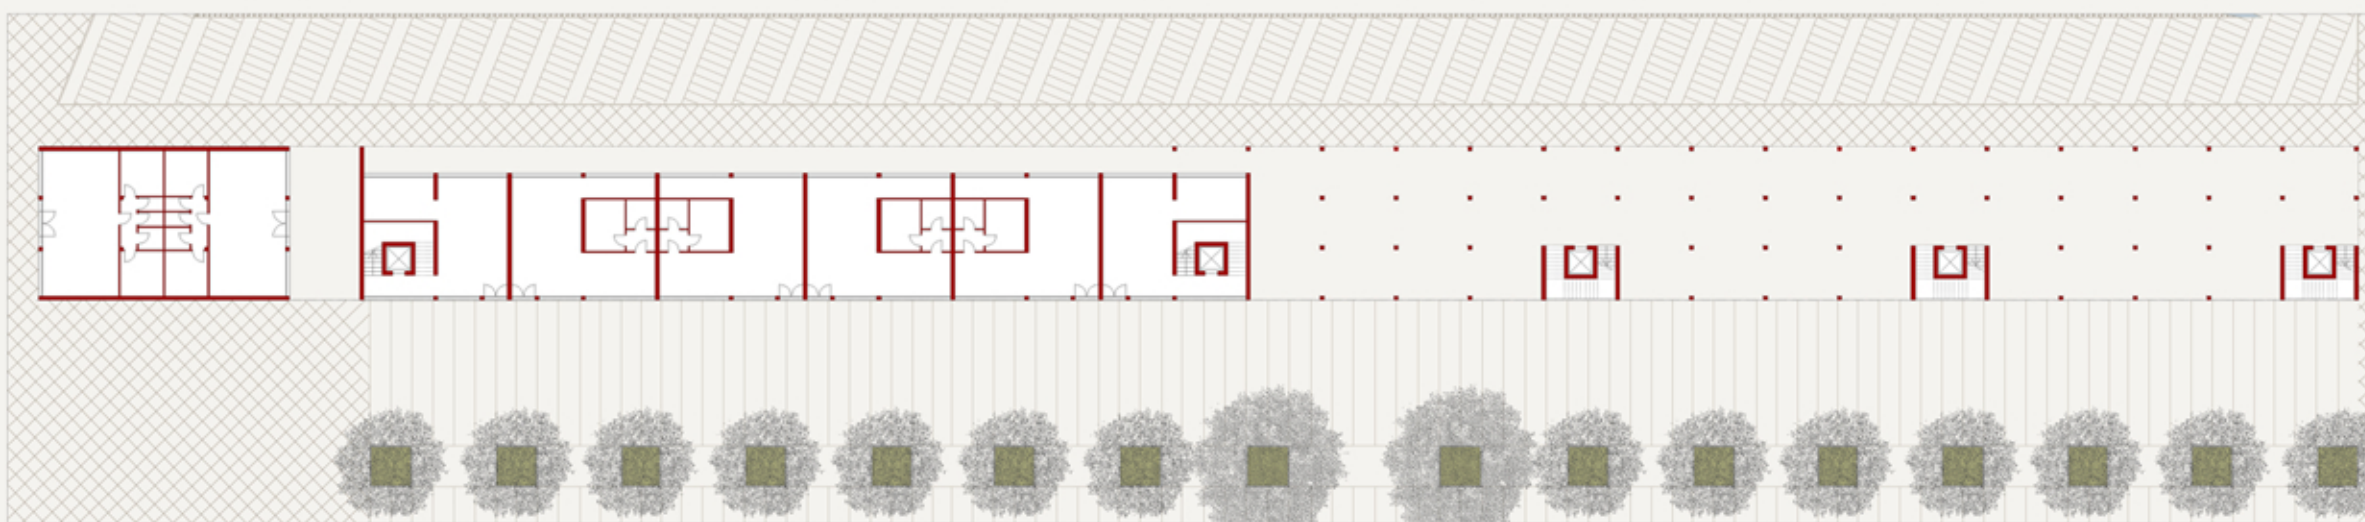

PIANTA PIANO TERRA

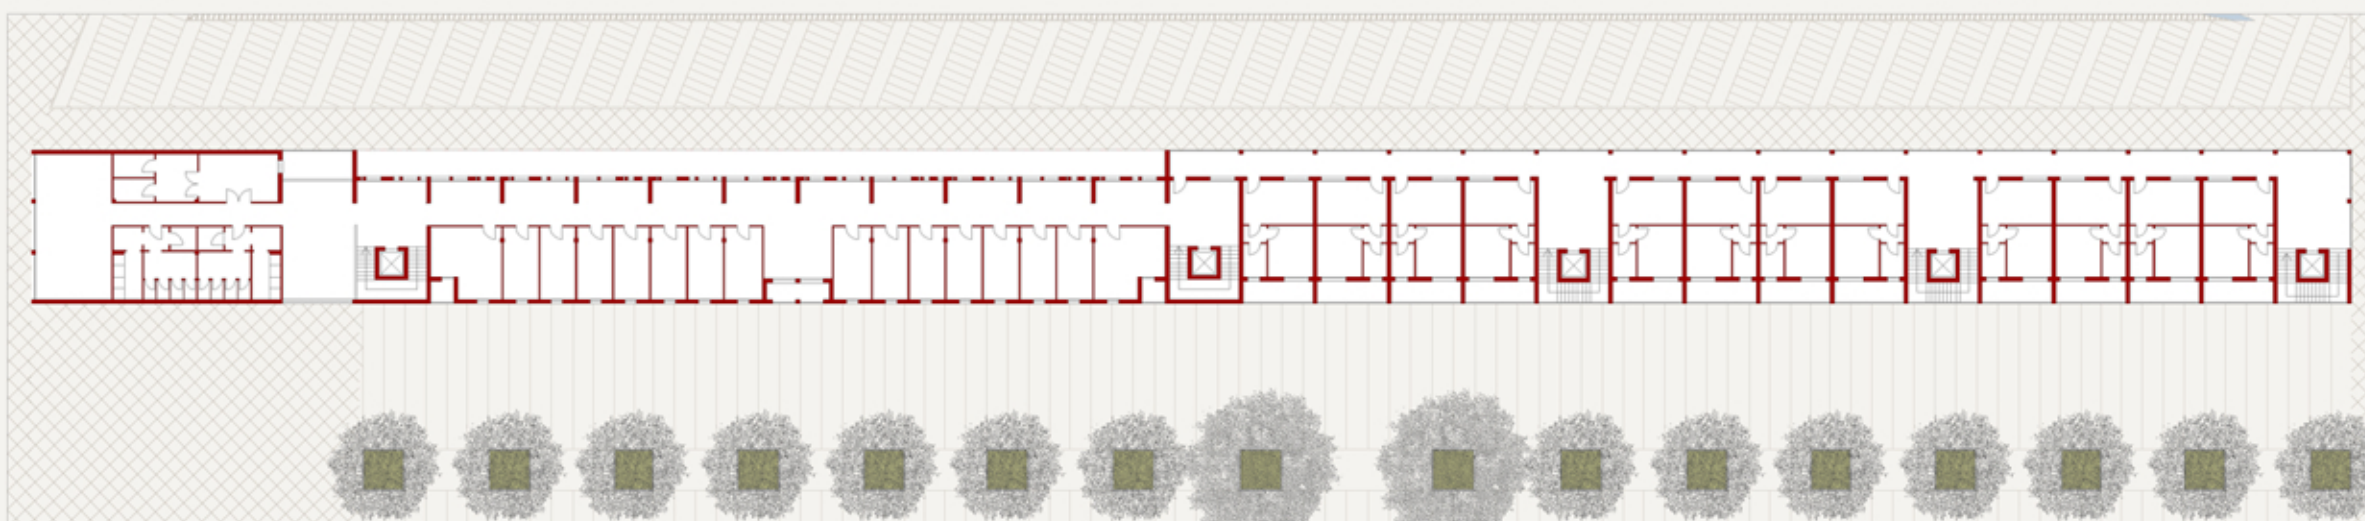

PIANTA PIANO PRIMO

