


- RESIDENZA
- RESIDENZA SPECIALE
- TERZIARIO DIREZIONALE
- COMMERCIALE
- MERCATO COPERTO
- RICETTIVO
- ARTIGIANATO
- PRODUTTIVO
- CENTRI RICERCA/ INCUBATORI DI IMPRESA
- FORMAZIONE UNIVERSITARIA
- ISTRUZIONE
- SPORT
- SERVIZI
- NUOVA STAZIONE

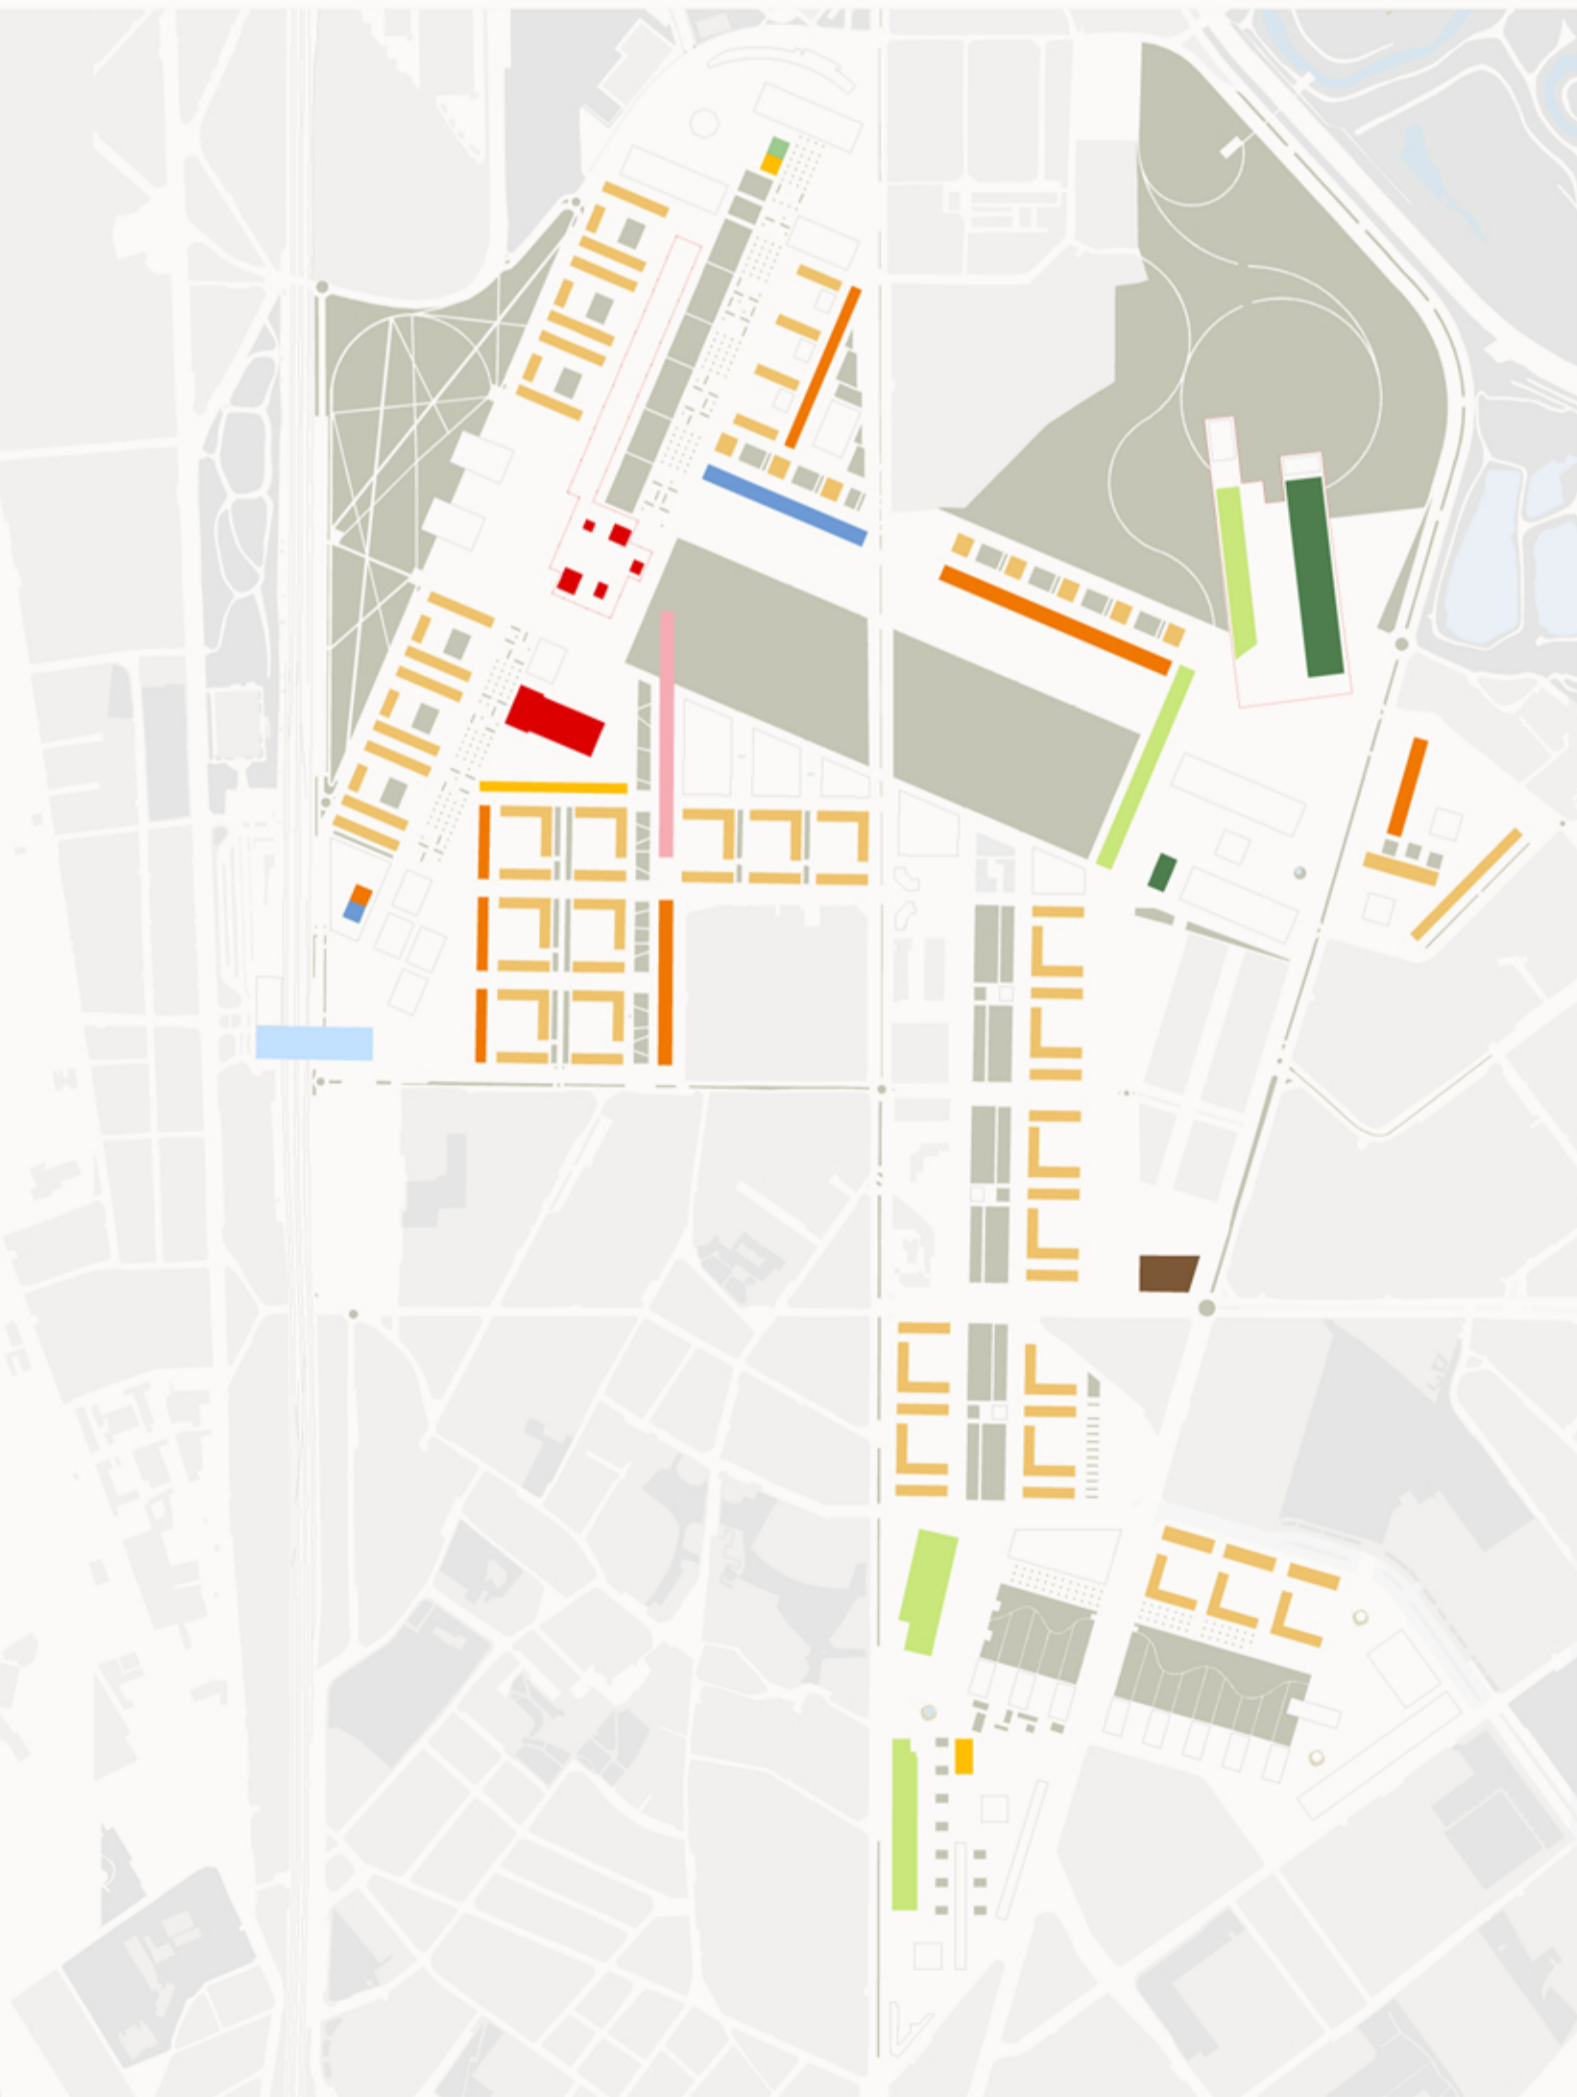

**CALCOLI URBANISTICI**

Progetto di Renzo Piano	
Residenza Libera	470.000 mq
Residenza Speciale	177.000 mq
Terzario	150.000 mq
Produttivo	93.000 mq
Ricettivo	50.000 mq
commerciale	110.000 mq
servizi	60.000 mq
servizi socio-assistenziali	30.000 mq
Centri di ricerca	30.000 mq
Formazione universitaria	15.000 mq
Mercato coperto	11.543 mq
Verde	700.000 mq

**CALCOLI URBANISTICI**

Progetto	
Residenza Libera	264.500 mq
Residenza Speciale	56.500 mq
Terzario	73.000 mq
Ricettivo	17.000 mq
commerciale	78.000 mq
mercato coperto	6.000 mq
artigianato	10.500 mq
produttivo	5.000 mq
Centri di ricerca/ incubatori di impresa	58.000mq
Formazione universitaria	28.000 mq
servizi socio-assistenziali	18.000 mq
istruzione e cultura	45.320 mq
funzioni di eccellenza	22.000 mq
Verde	422.000 mq
indice territoriale indotto (sp/ist)* 0,55	
Abitanti teorici (vol resid/150mq)	6820
Parcheggi privati residenza*	111.400 mq
Parcheggi Pubblici Residenza*	21.100 mq
Parcheggi Privati direzionali*	20.000 mq
Parcheggi pubblici =	230.700mq

