Analisi sulla natura degli spazi
scala 1:200

Piano terra

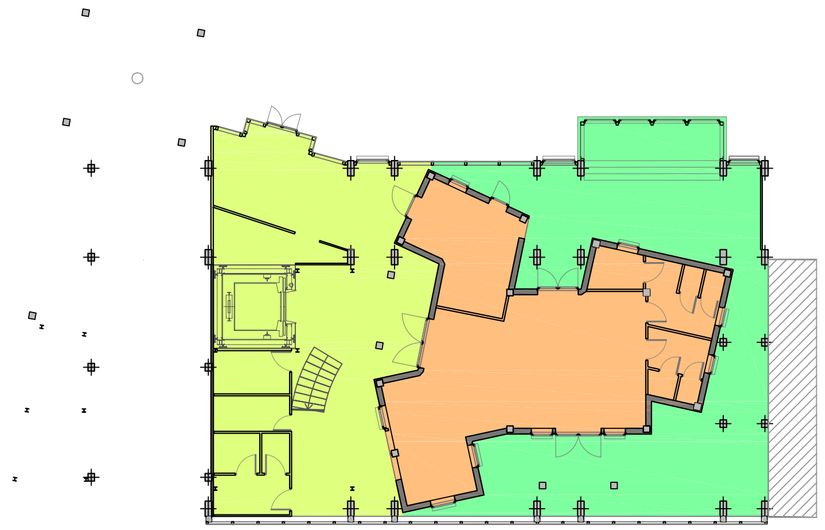

Interno Semiesterno Spazi di servizio e distribuzione

Piano primo

Interno Semiesterno Spazi di servizio e distribuzione

Piano secondo

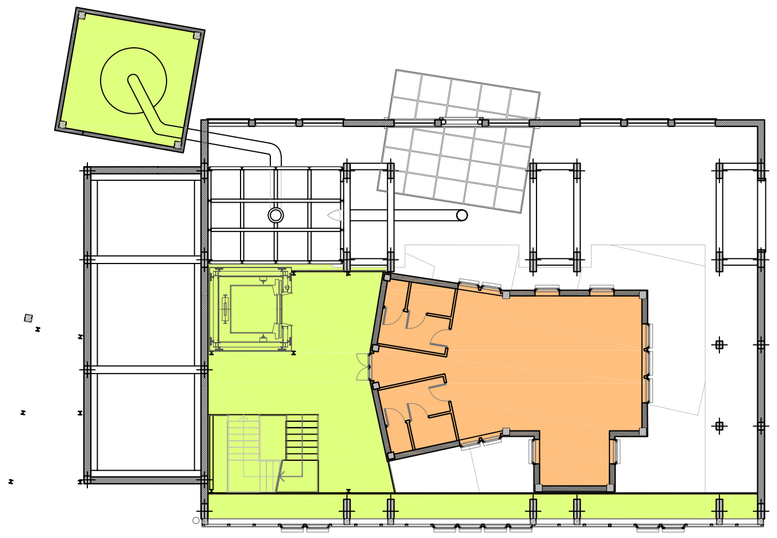

Interno Semiesterno Spazi di servizio e distribuzione

Piano terzo

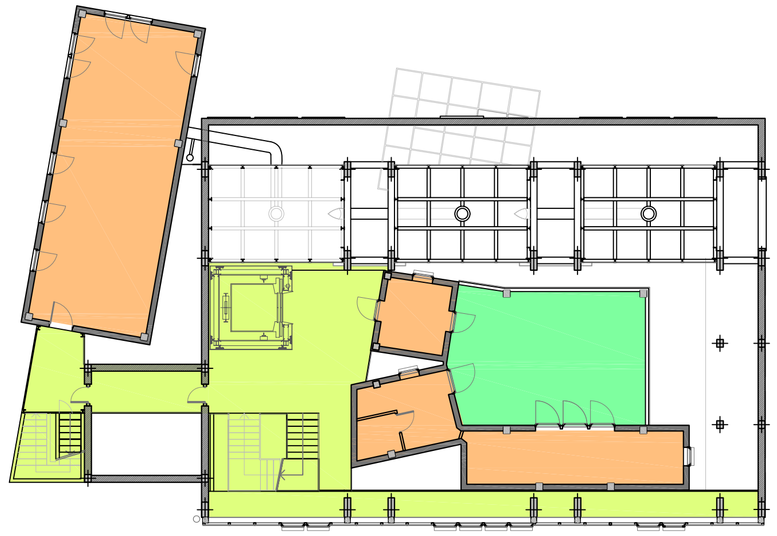

Interno Semiesterno Spazi di servizio e distribuzione

PIANTA PIANO PRIMO

scala 1:100

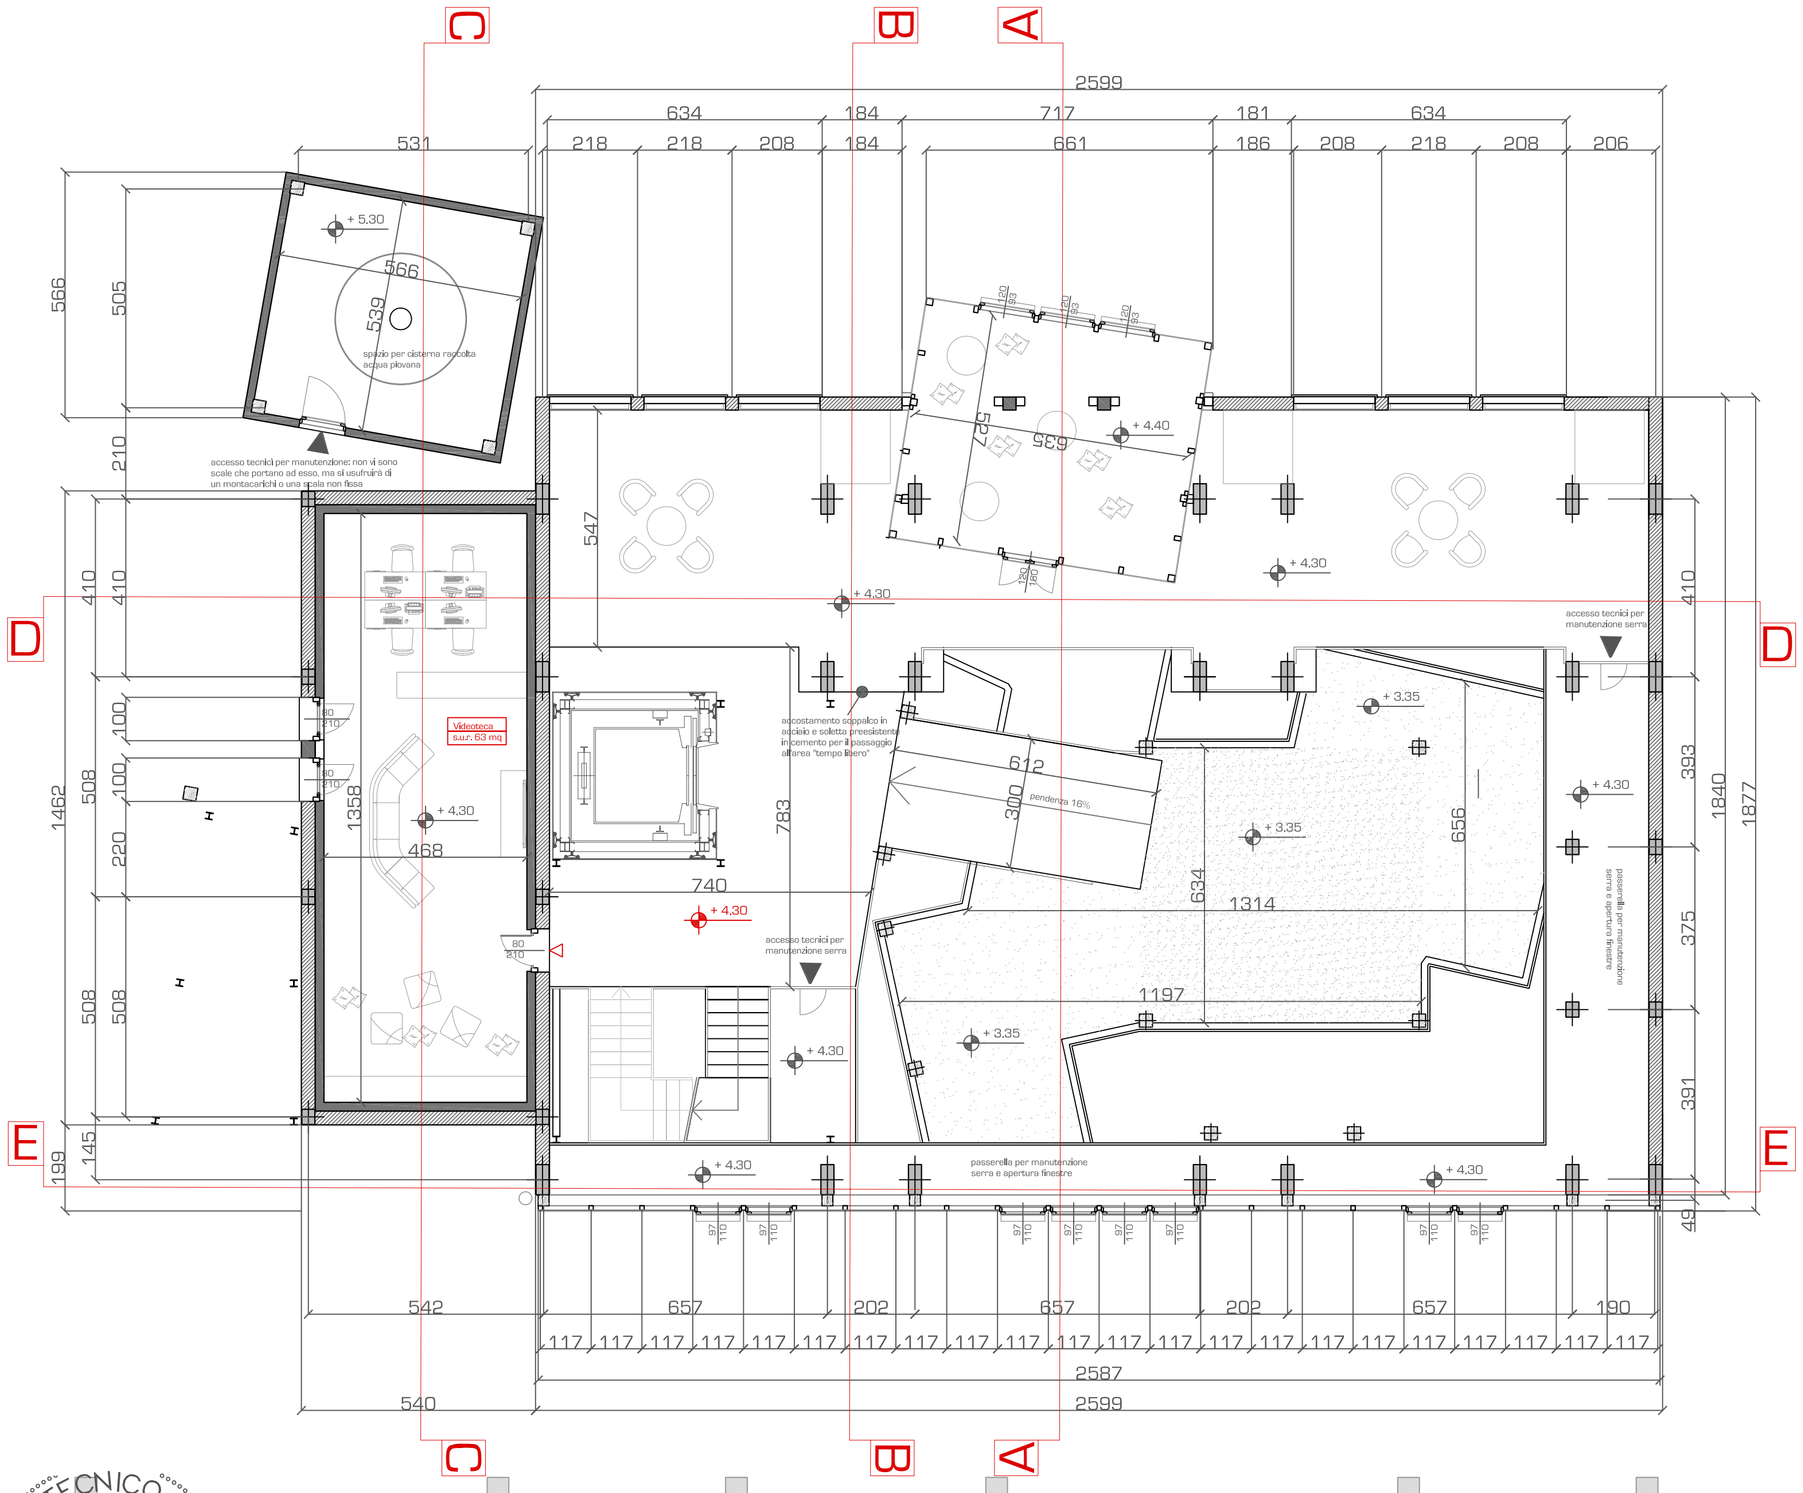

PIANTA PIANO SECONDO

scala 1:100

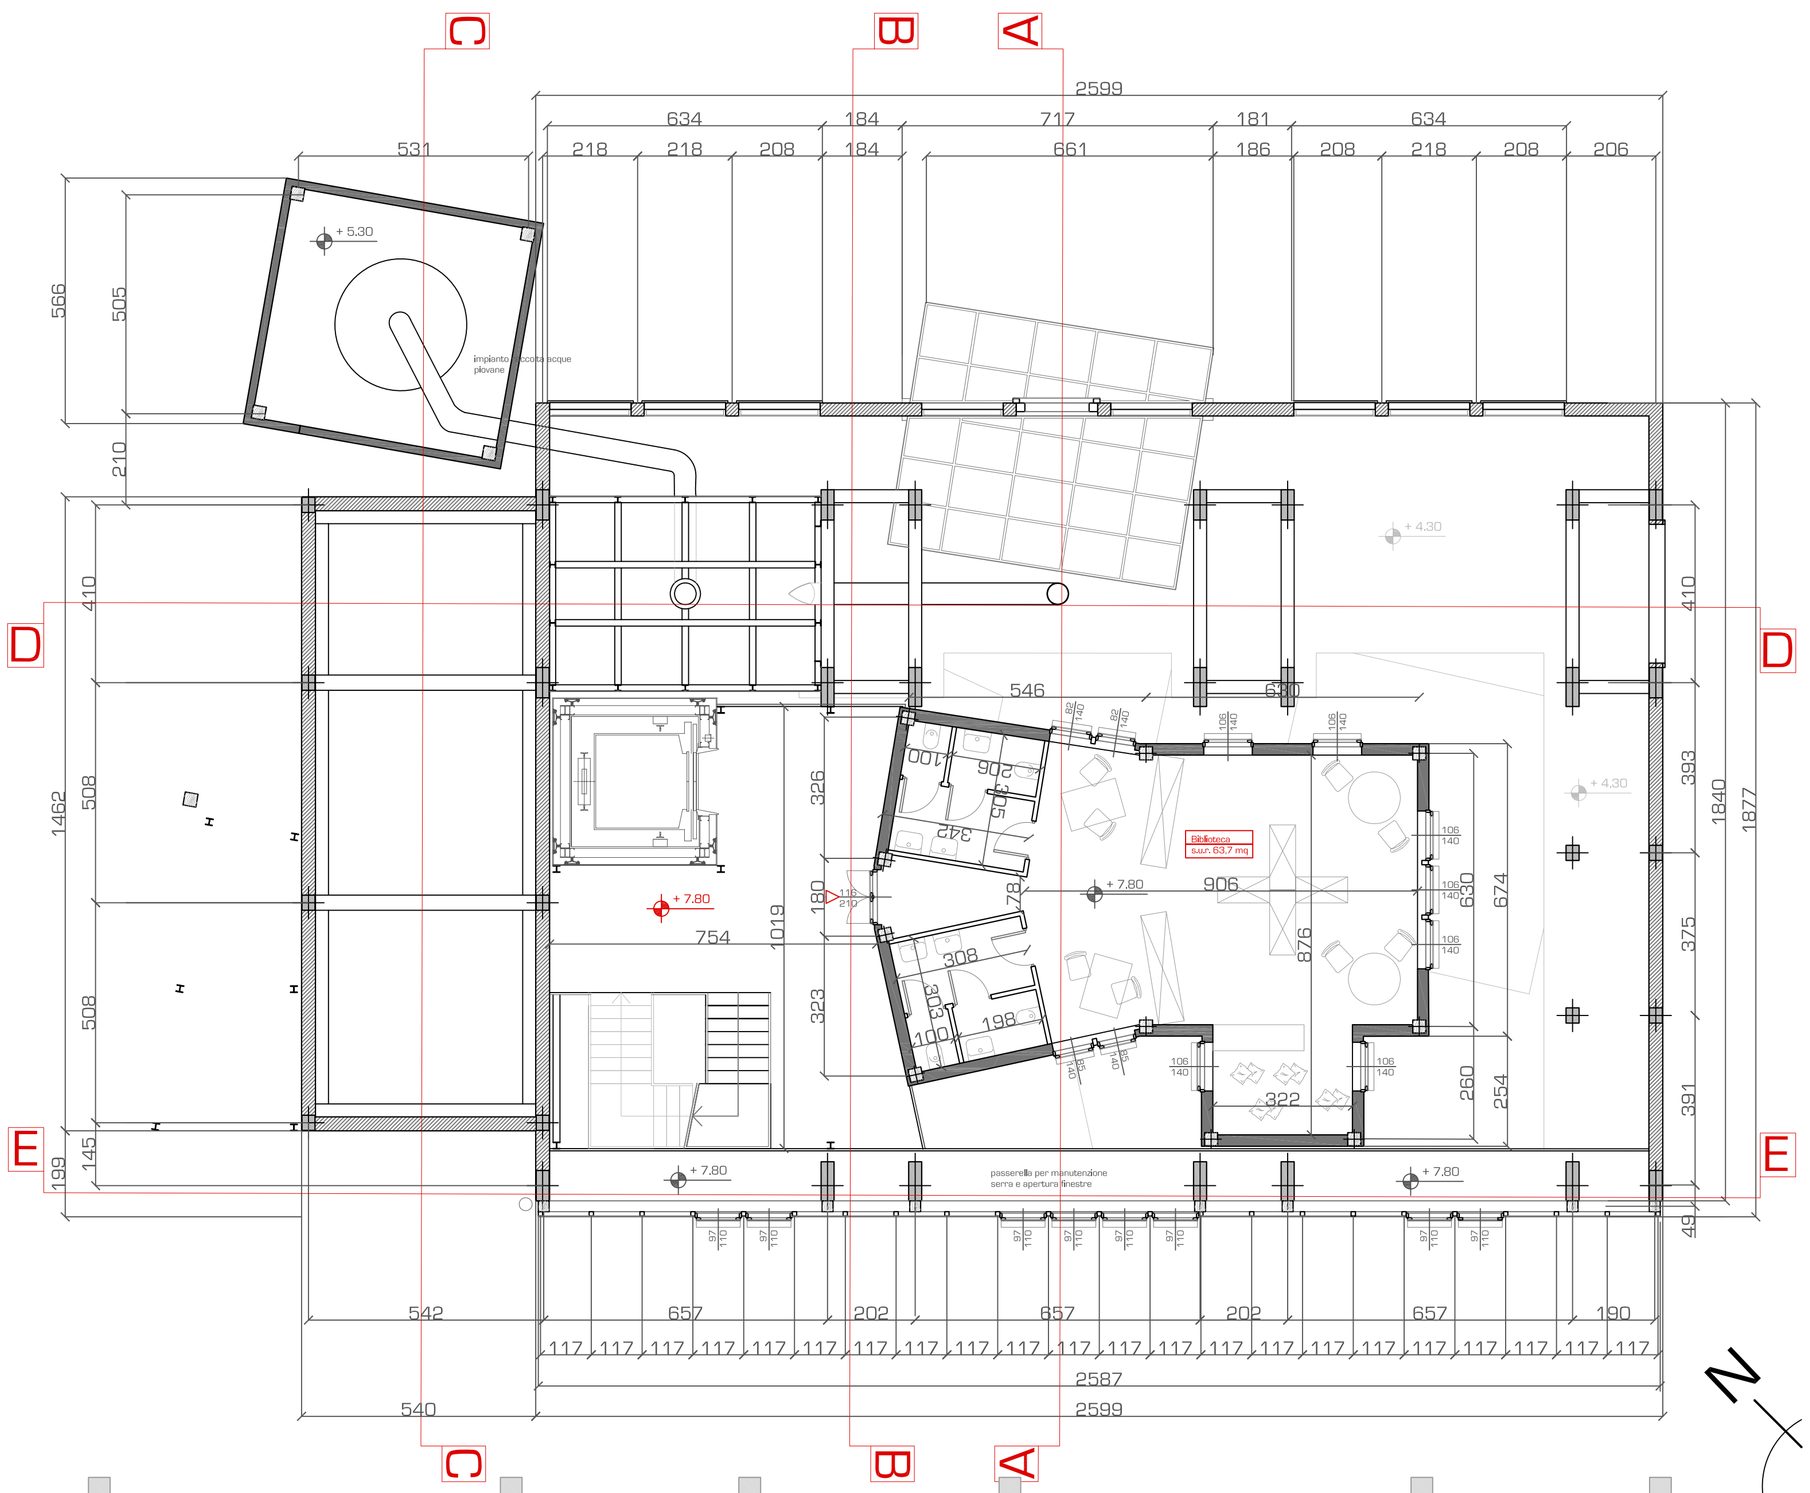

POLITECNICO DI MILANO
FACOLTA' DI ARCHITETTURA E SOCIETA'
LAUREA SPECIALISTICA IN ARCHITETTURA

UN RUDERE PER GIOCO

Progetto di trasformazione in ludoteca di un manufatto industriale abbandonato a Saronno

Tesi di laurea _ 21 Luglio 2010
STUDENTE: TERESA ROMANO
RELATORE: GIAN LUCA BRUNETTI

PIANTE
scala 1:100
2.1