Schema andamento dei solai
scala 1:200

Piano terra

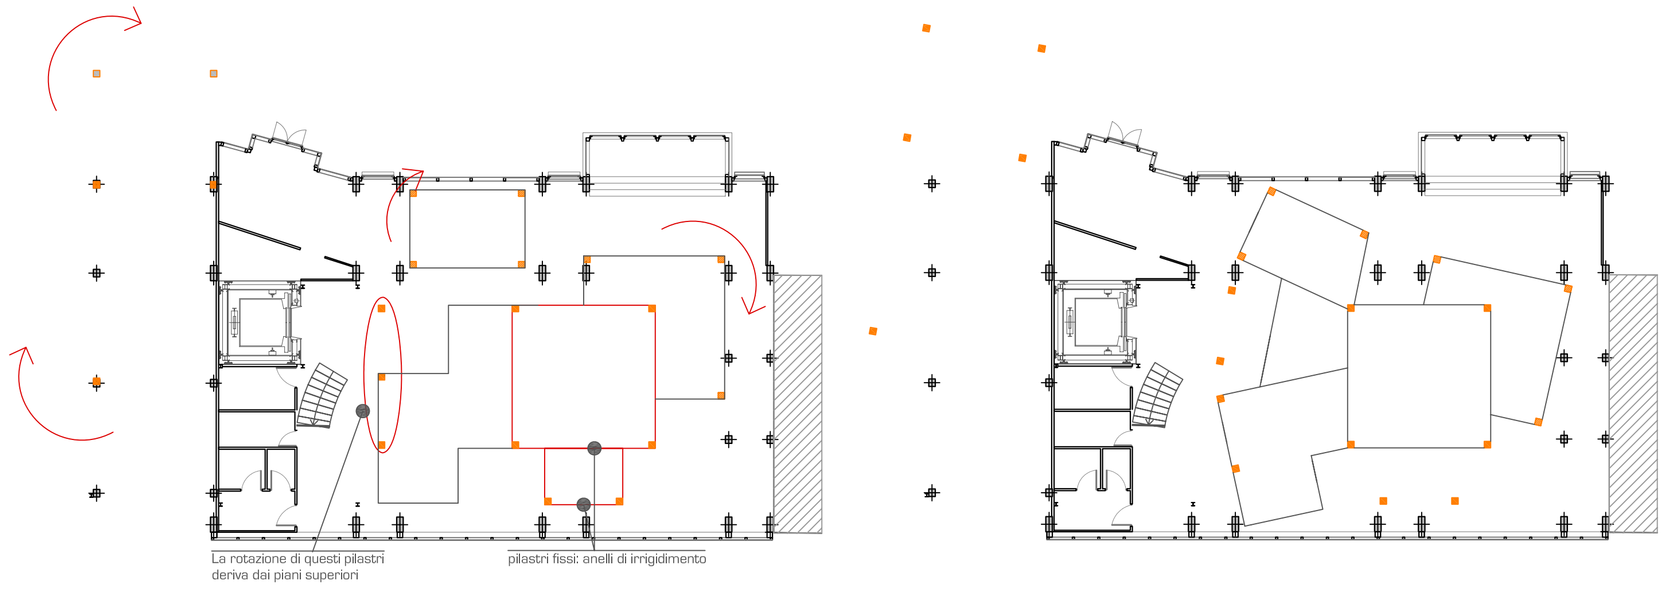

Altri piani

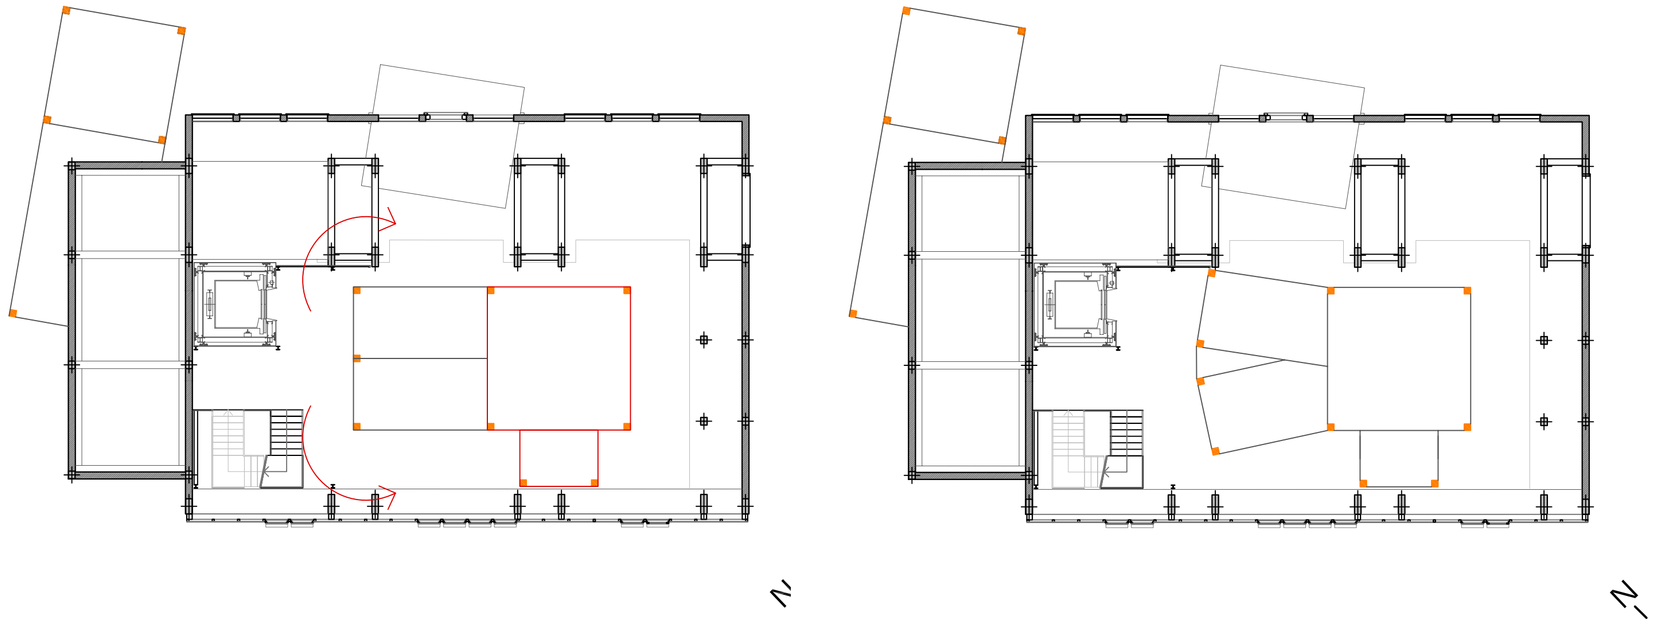

PIANTA PIANO TERZO

scala 1:100

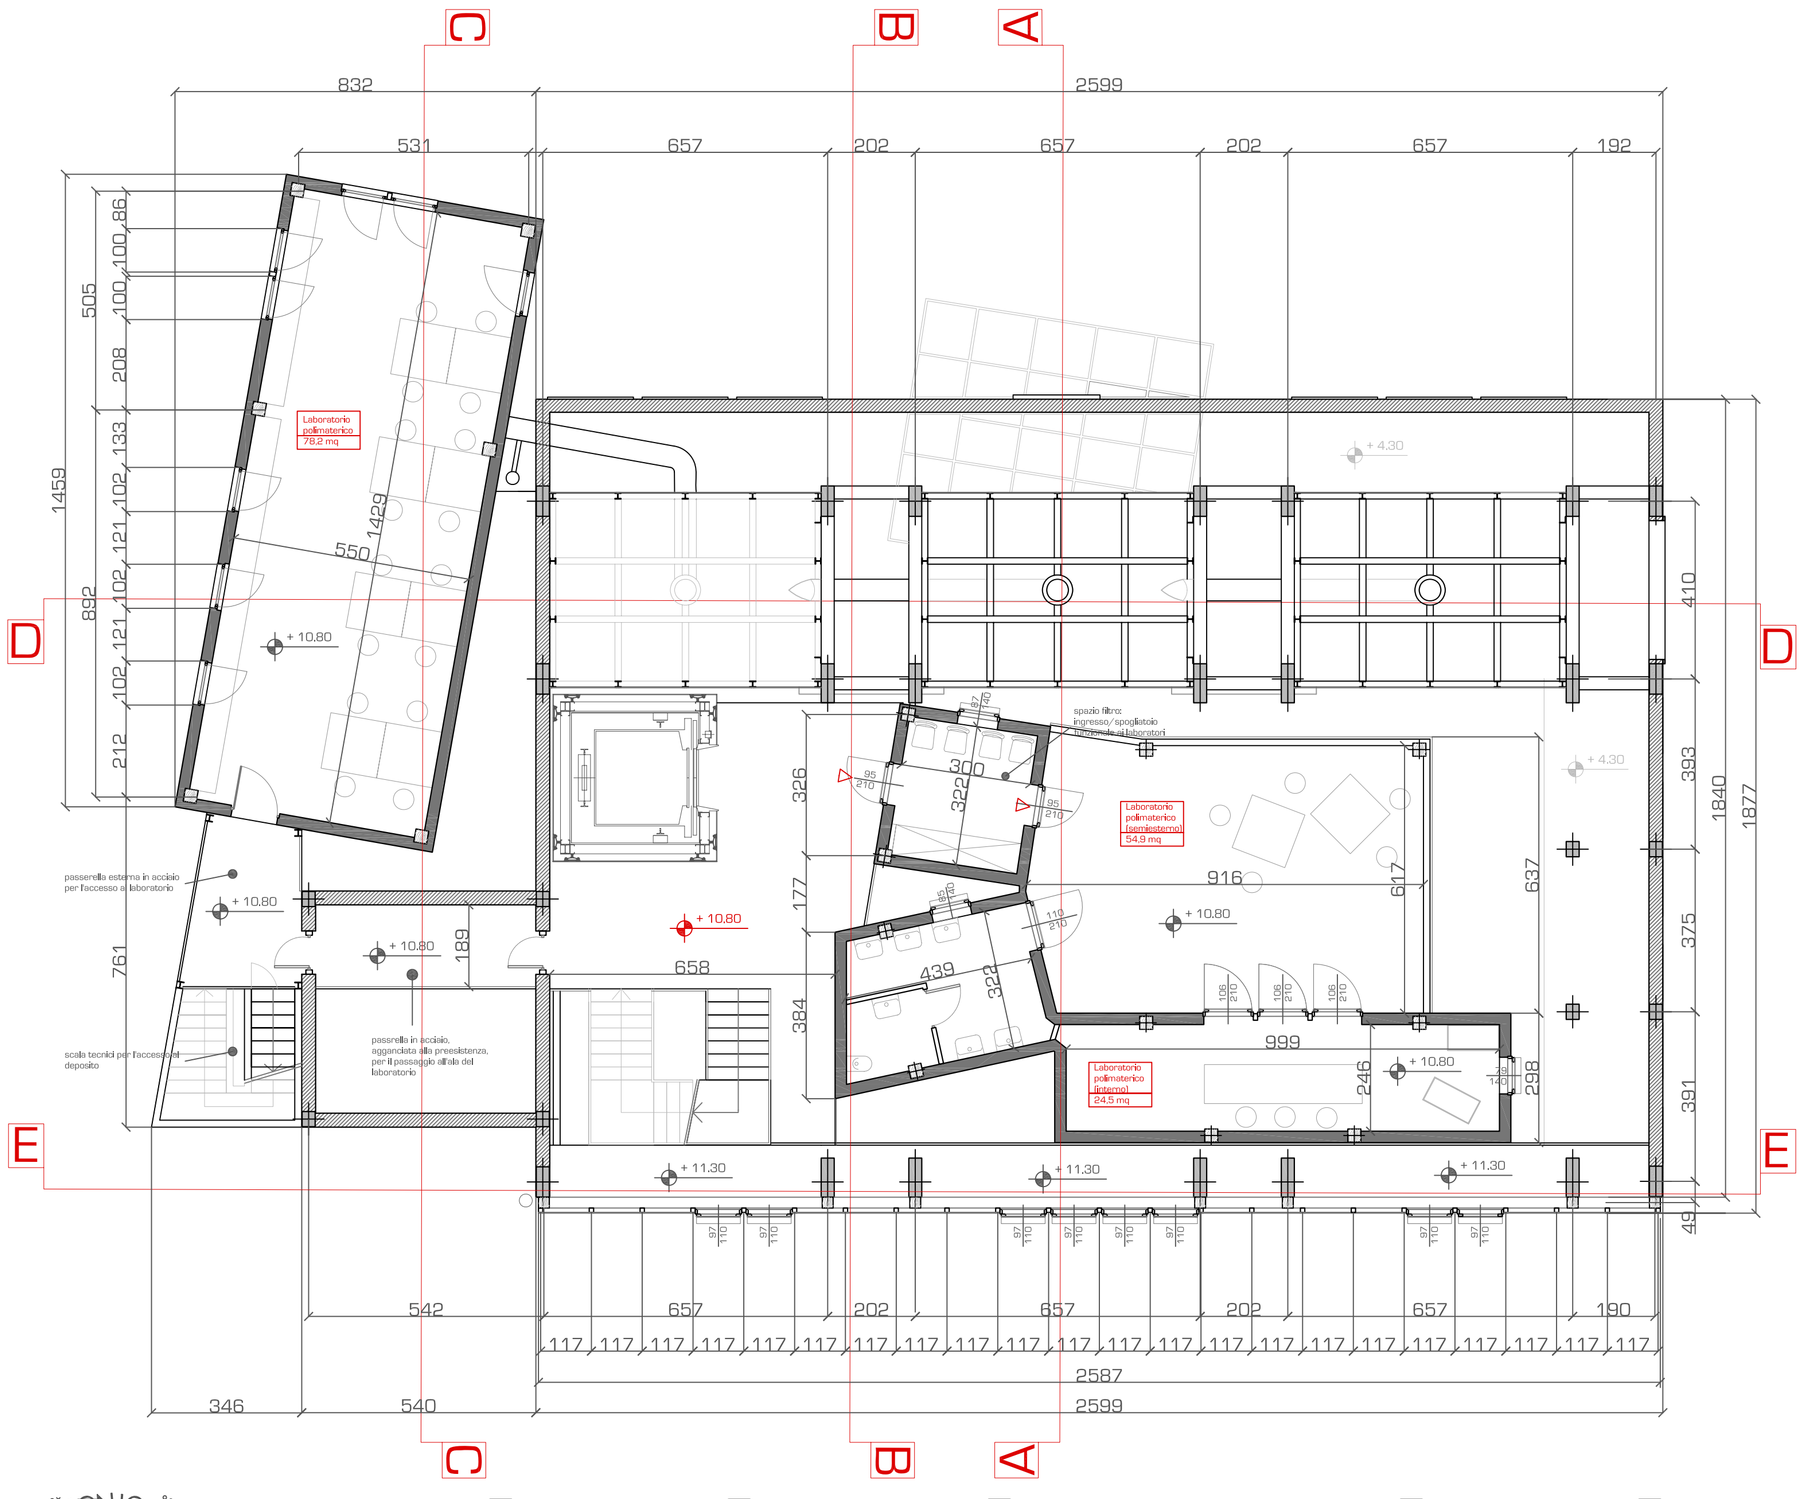

PIANTA PIANO QUARTO

scala 1:100

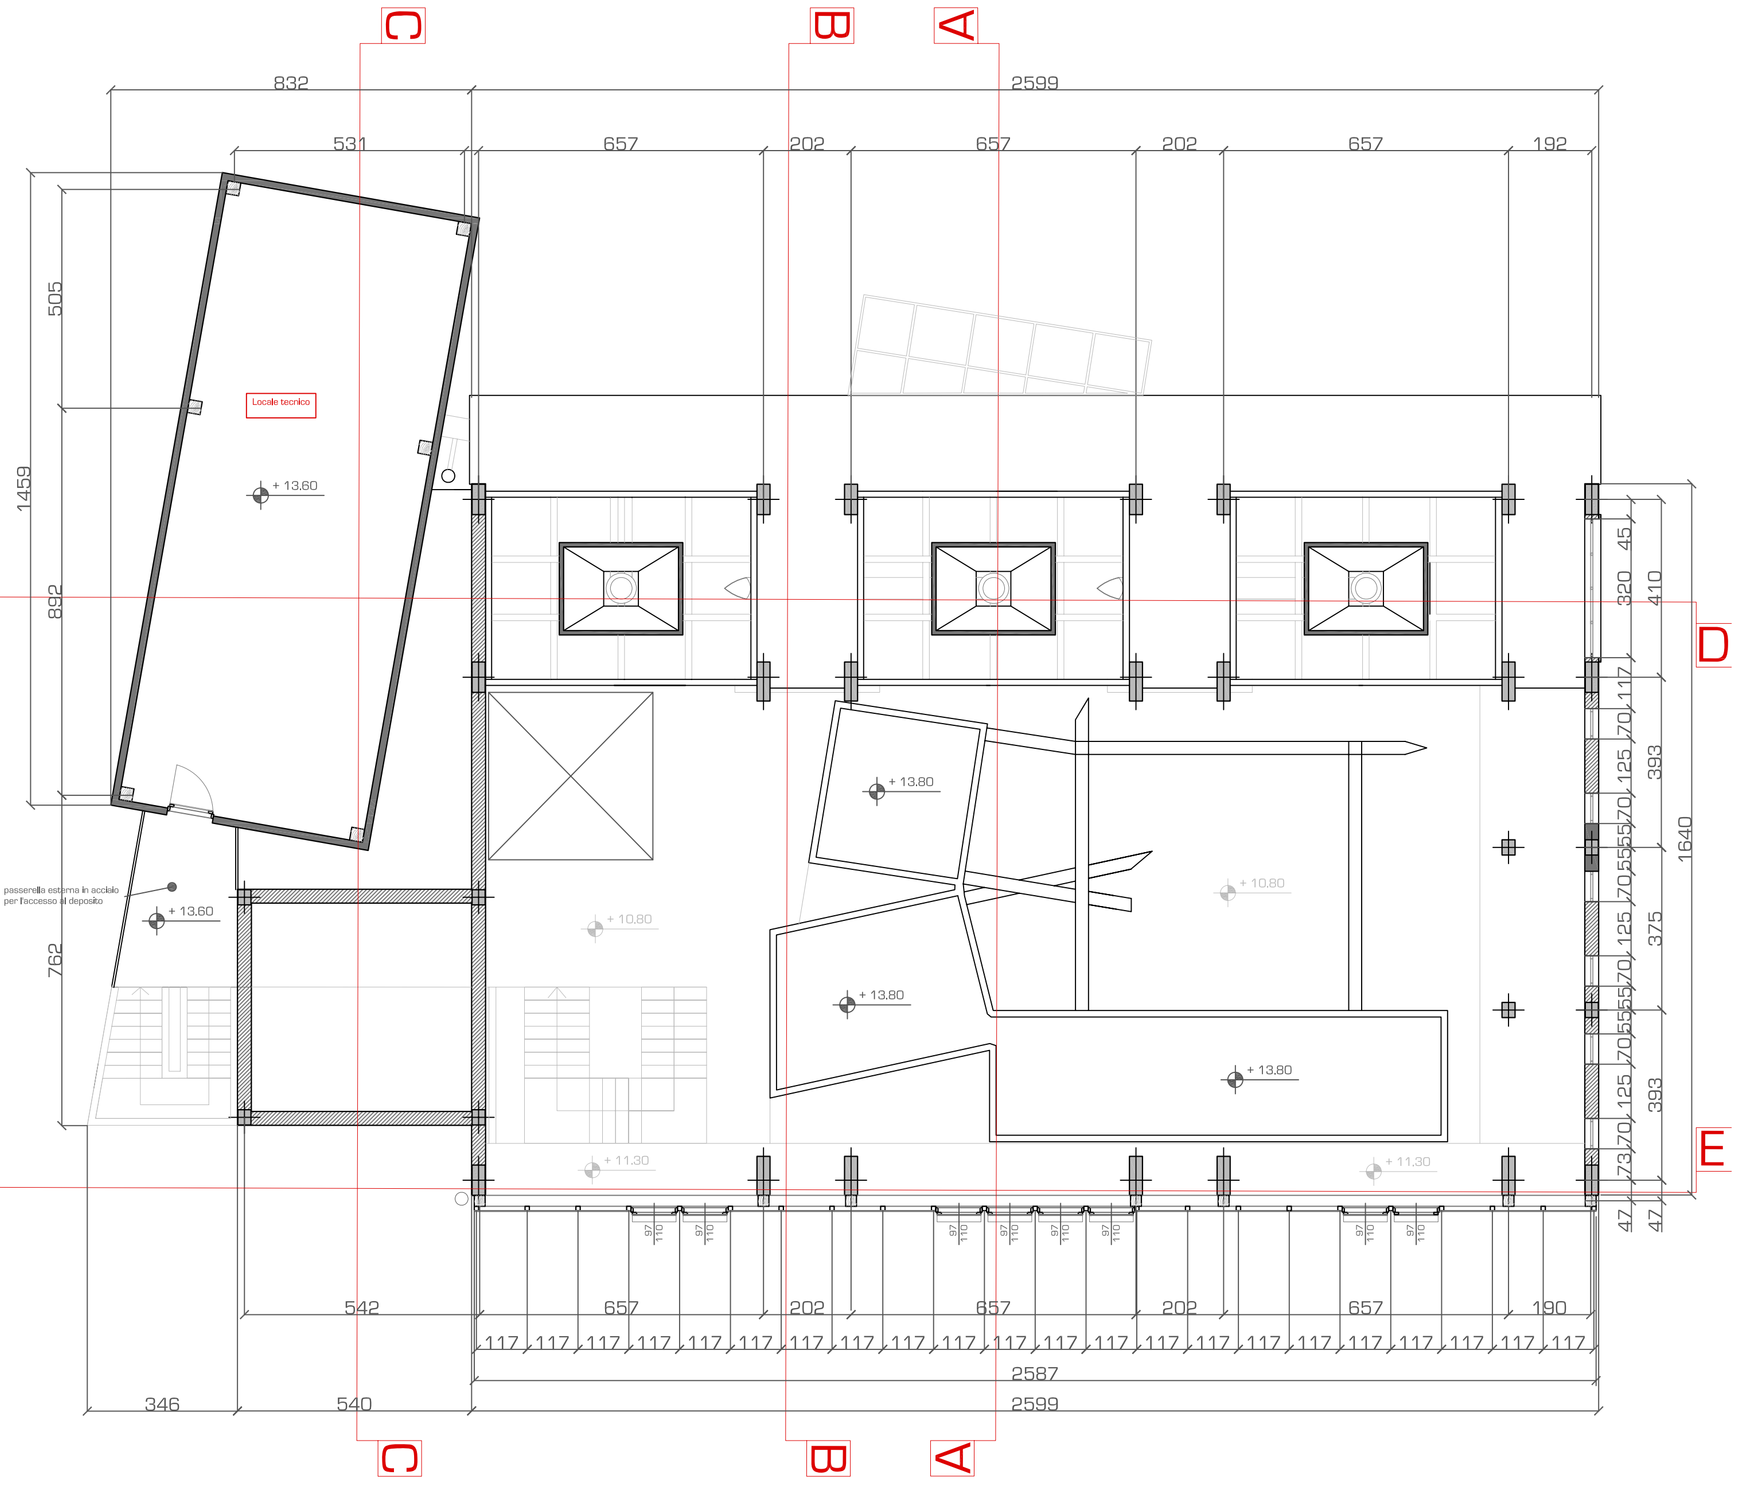

POLITECNICO DI MILANO
FACOLTA' DI ARCHITETTURA E SOCIETA'
LAUREA SPECIALISTICA IN ARCHITETTURA

UN RUDERE PER GIOCO

Progetto di trasformazione in ludoteca di un manufatto industriale abbandonato a Saronno

Tesi di laurea _ 21 Luglio 2010
STUDENTE: TERESA ROMANO
RELATORE: GIAN LUCA BRUNETTI

PIANTE
scala 1:100

2.2