


PLANIVOLUMETRICO

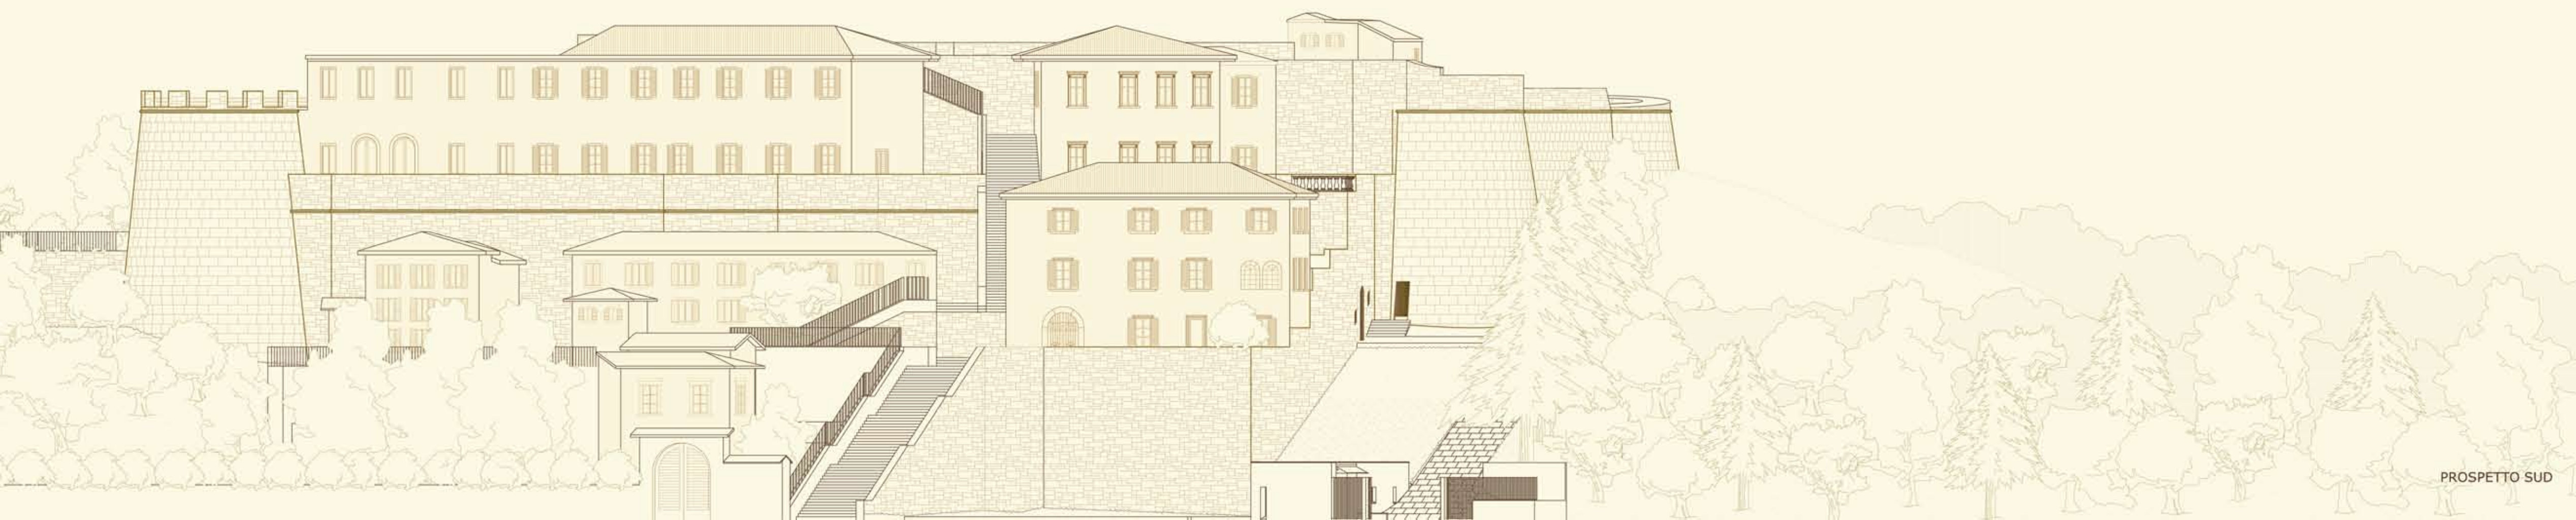

PROSPETTO SUD

Politecnico di Milano  
 Facoltà di Architettura  
 Anno Accademico 2009-2010

Complesso museale presso  
 il Castello di San Vigilio a  
 Bergamo

Stato di fatto



Tesi di Laurea di:  
 Emanuela Gregis  
 matr. 184841

Relatore:  
 prof. Pier Federico Caliarì

Correlatori:  
 arch. Francesco Leoni  
 arch. Samuele Ossola  
 arch. Paolo Conforti  
 dott. Elisa Bianchi

Scala:  
 1:200

Tavola n°:

2