



- parcheggio
- comparto sportivo
- comparto formativo
- comparto informativo
- comparto commerciale
- sala espositiva
- sala auditorium
- sala sportiva


- copertura atrio nord
- oscuramento in doghe di legno
- copertura bar e cucine
- collegamenti verticali
- cucine
- ristorante
- atrio
- collegamenti verticali
- patio

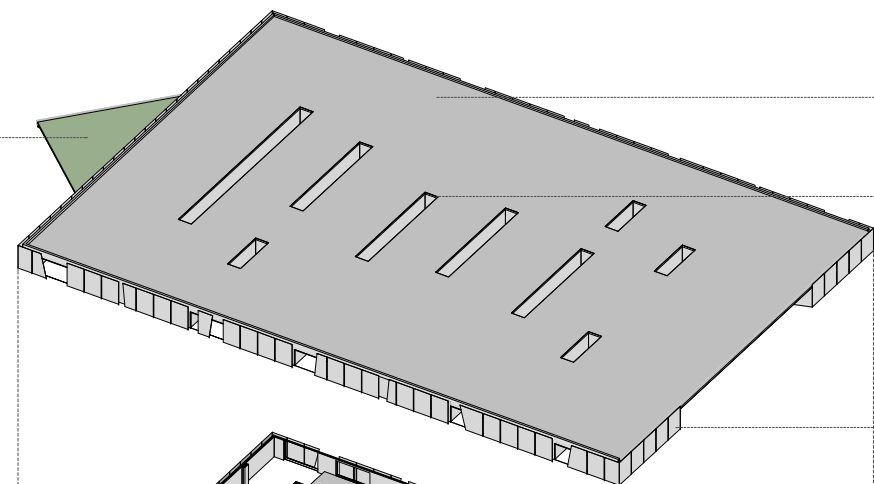


- copertura pannelli sandwich
- lucernari

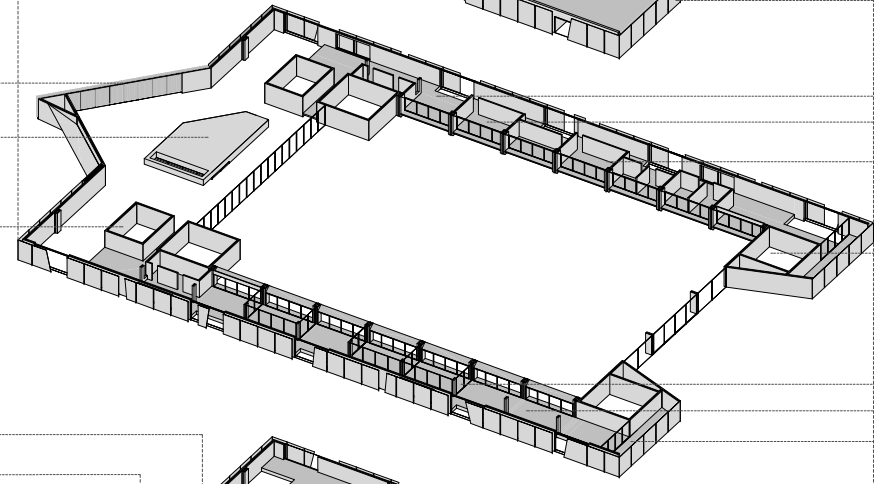

- rivestimento in rete metallica
- area stampa
- sala stampa
- sala regia televisiva
- collegamenti verticali
- sale riunioni
- area uffici
- loggia

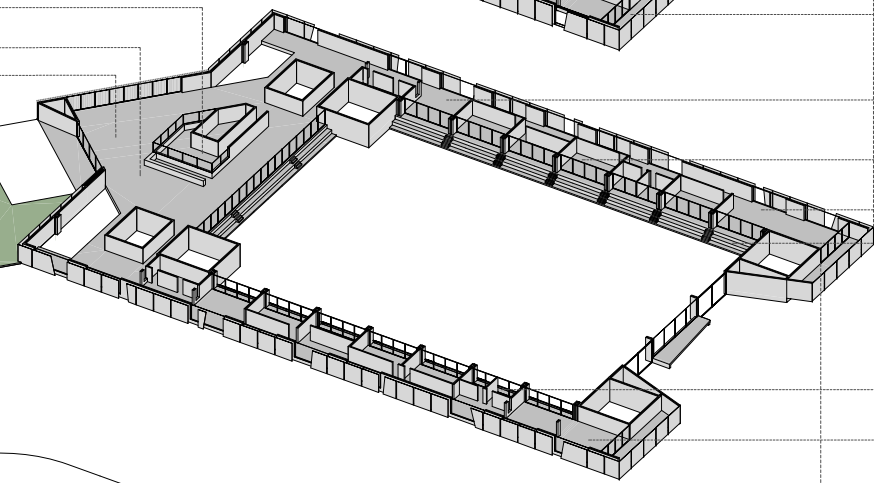

- lounge palchi
- palchi
- area palchi est
- tribune fisse
- palchi
- area palchi ovest

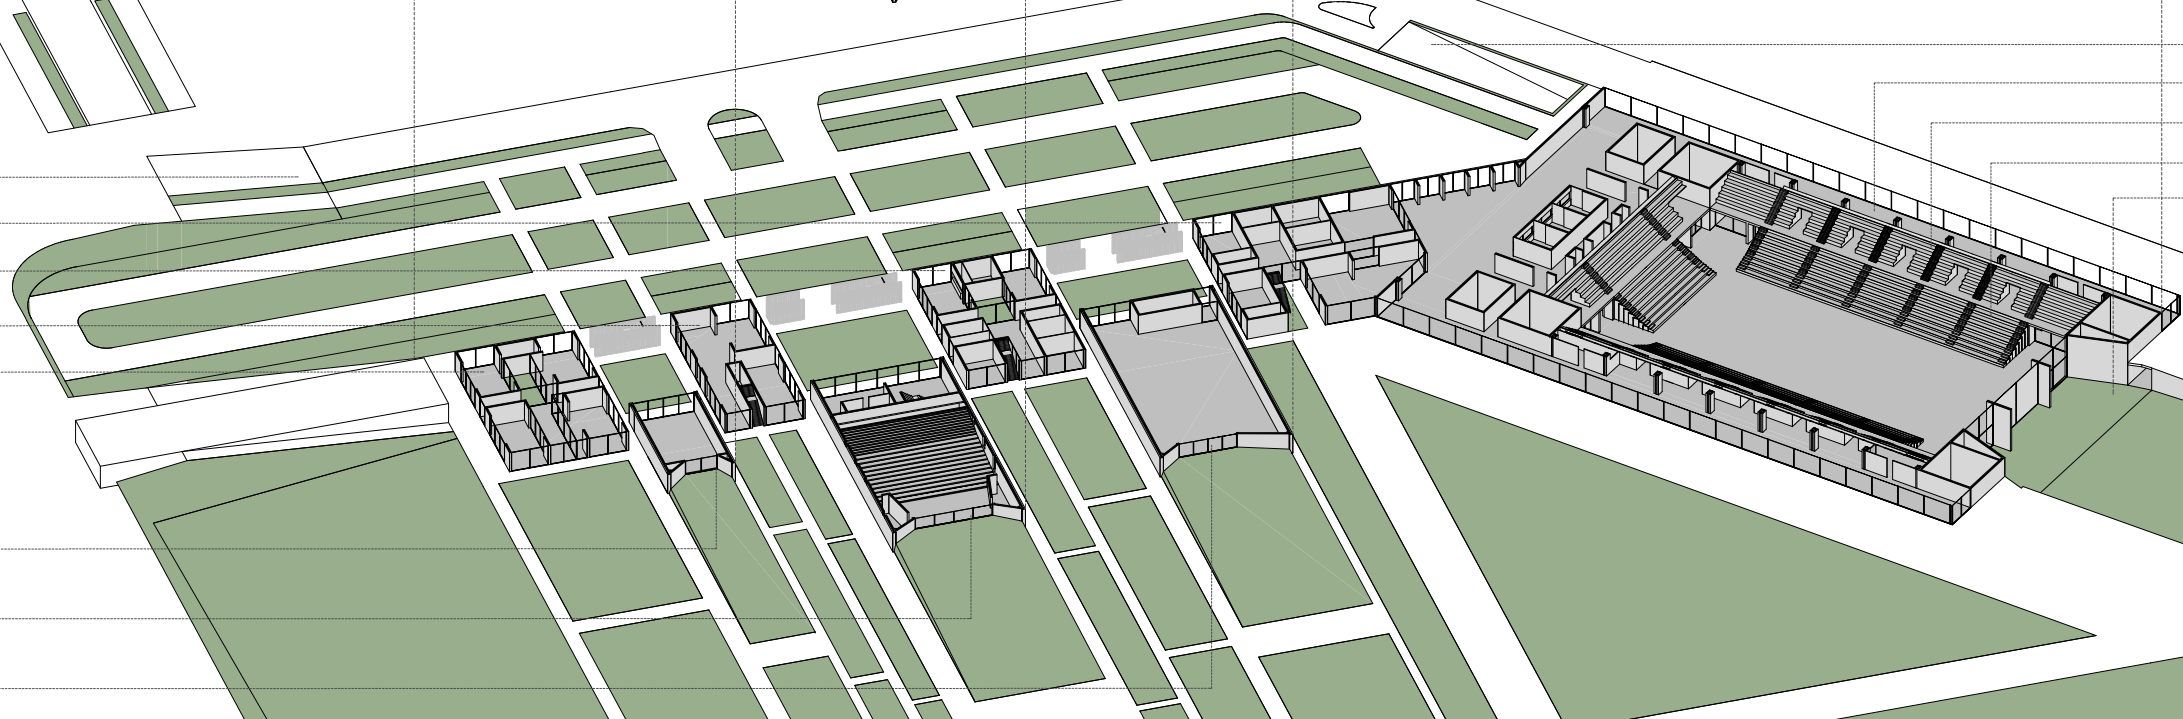

- rampa parcheggio interrato
- atrio est
- tribune fisse
- tribune mobili
- area palco esterno
- arena esterna

