



prospetto nord 1:500

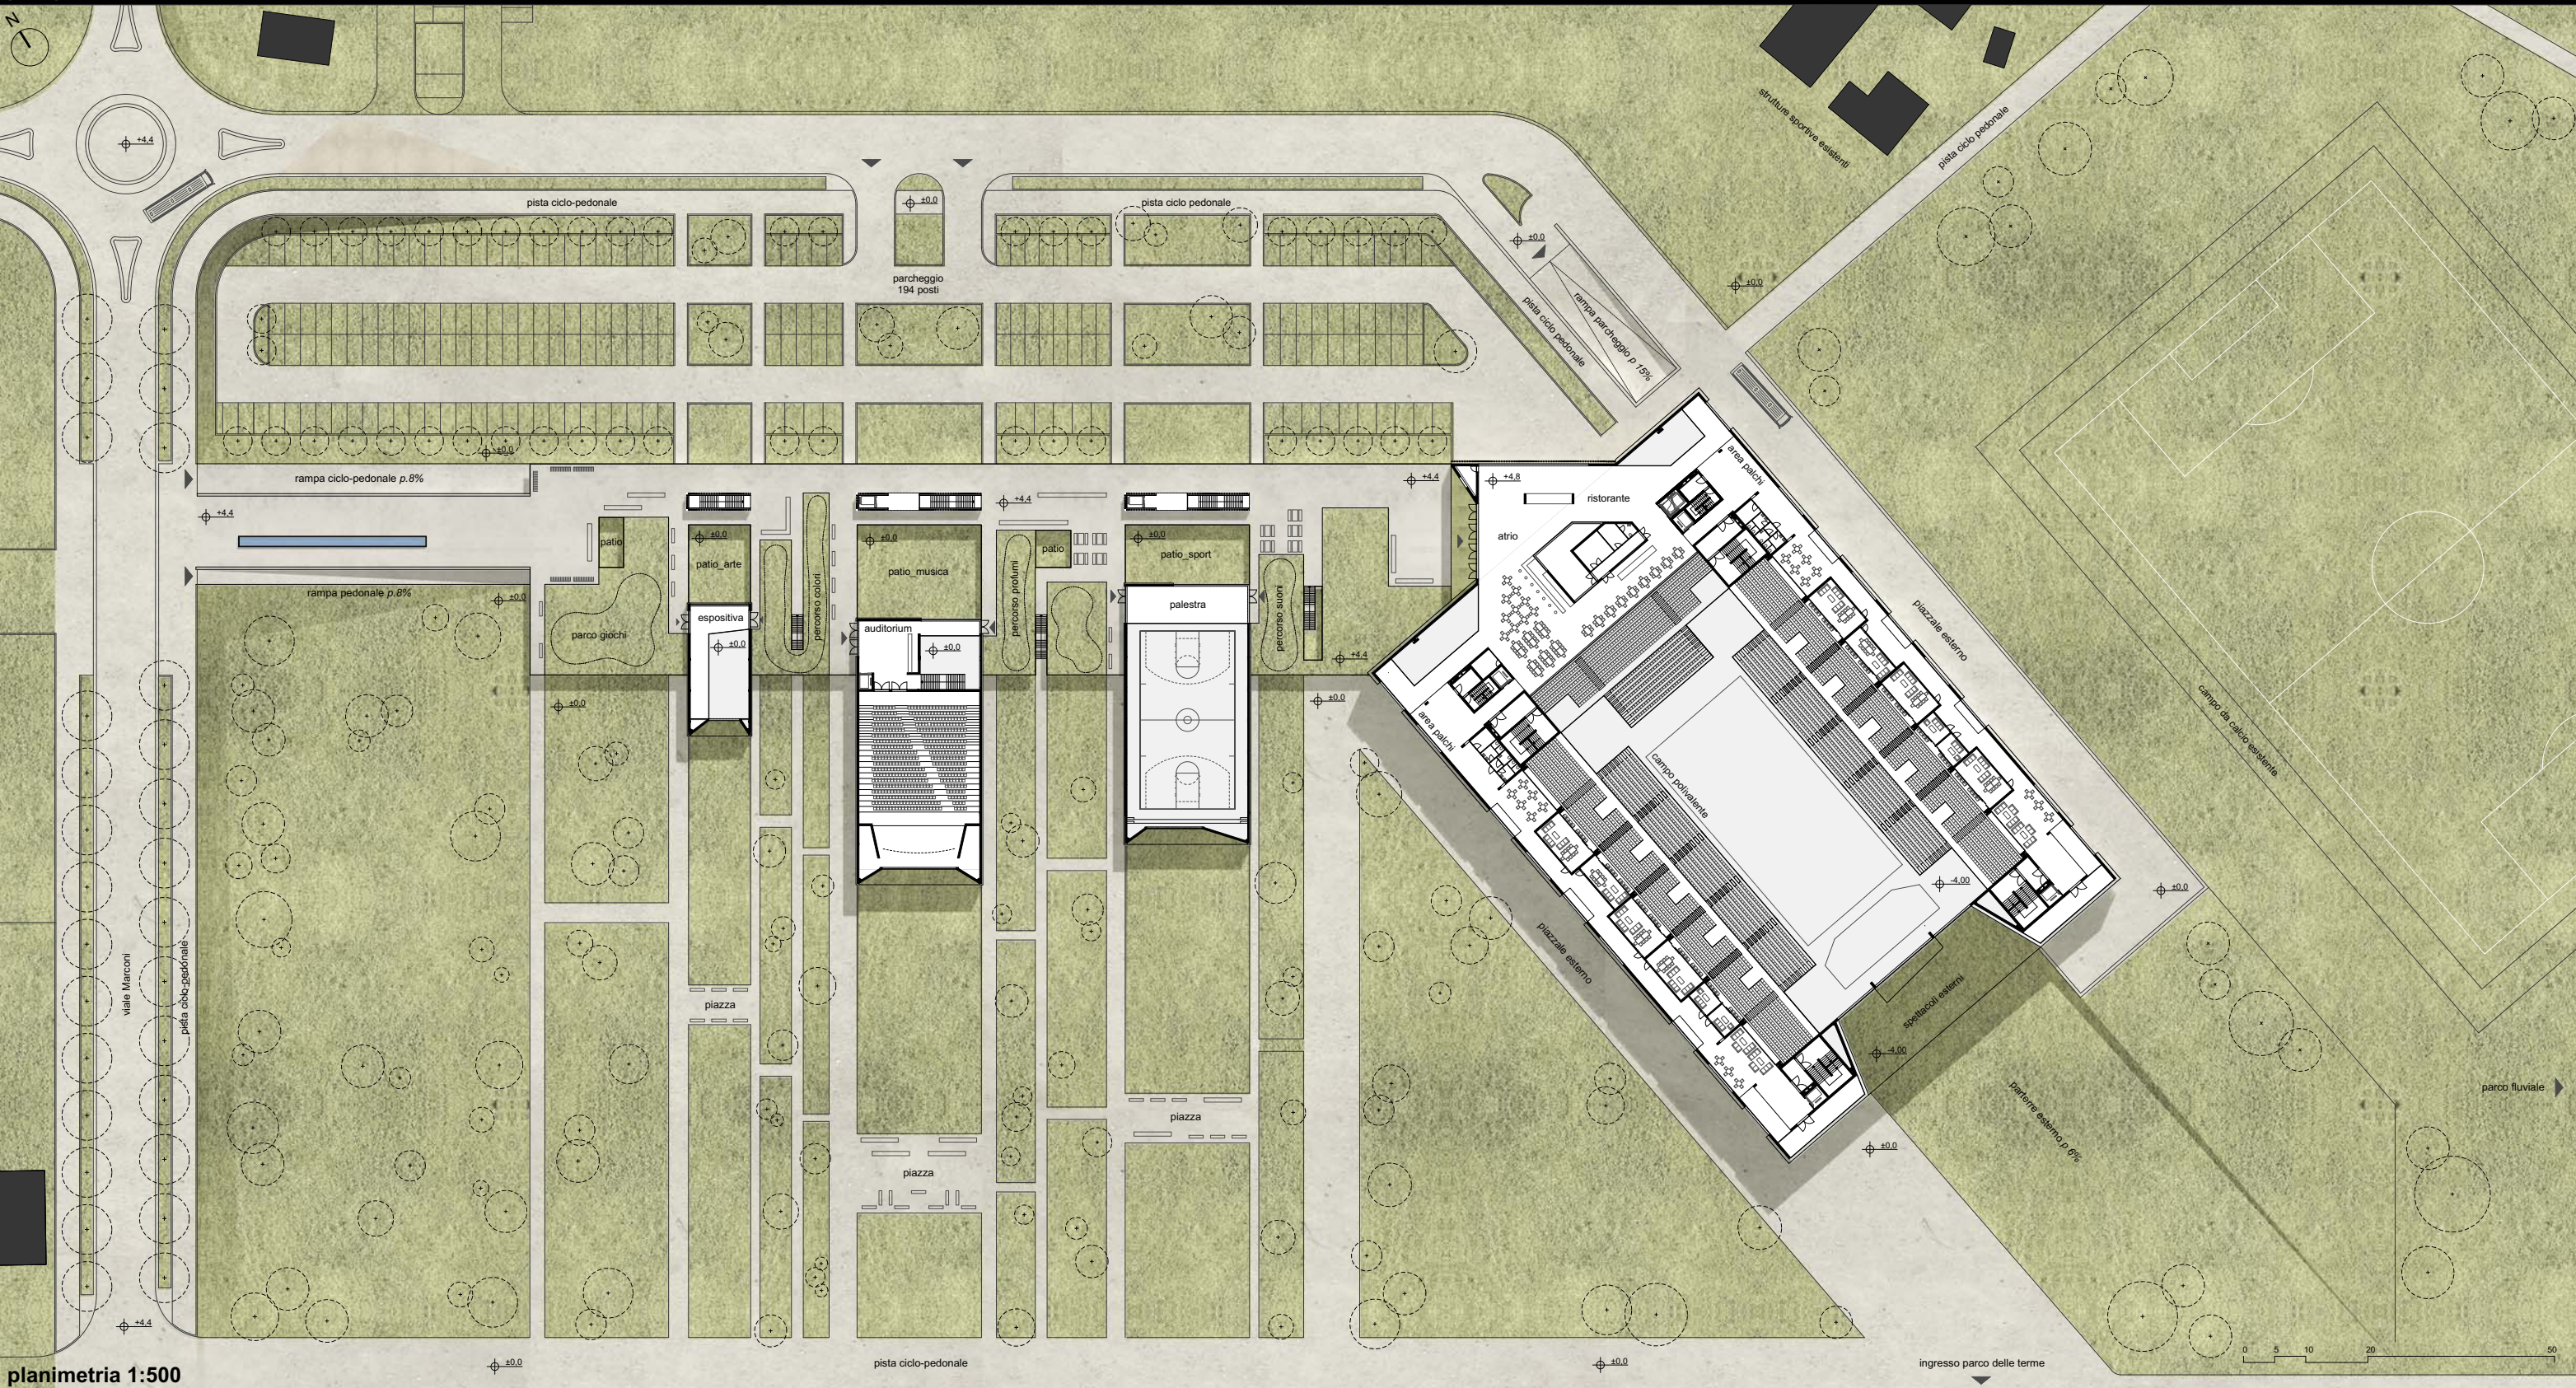

planimetria 1:500

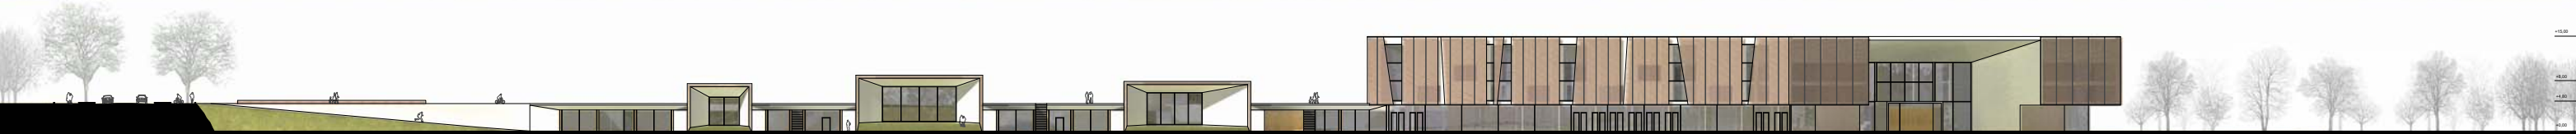

prospetto sud 1:500