

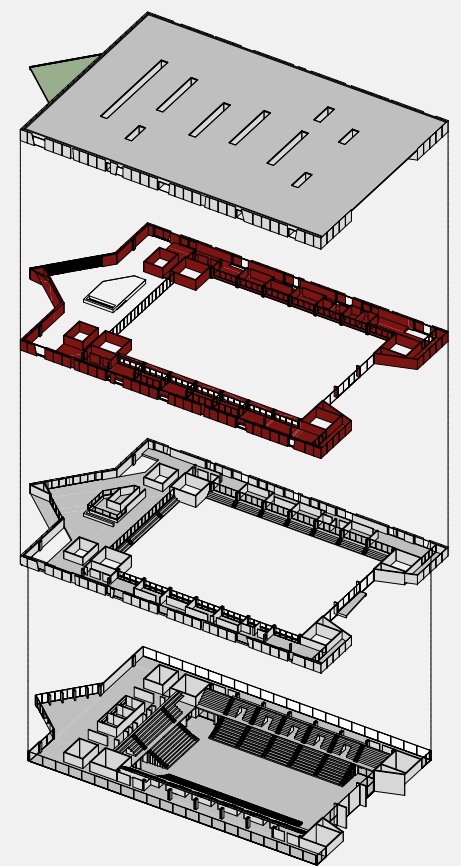


pianta piano secondo 1 : 200

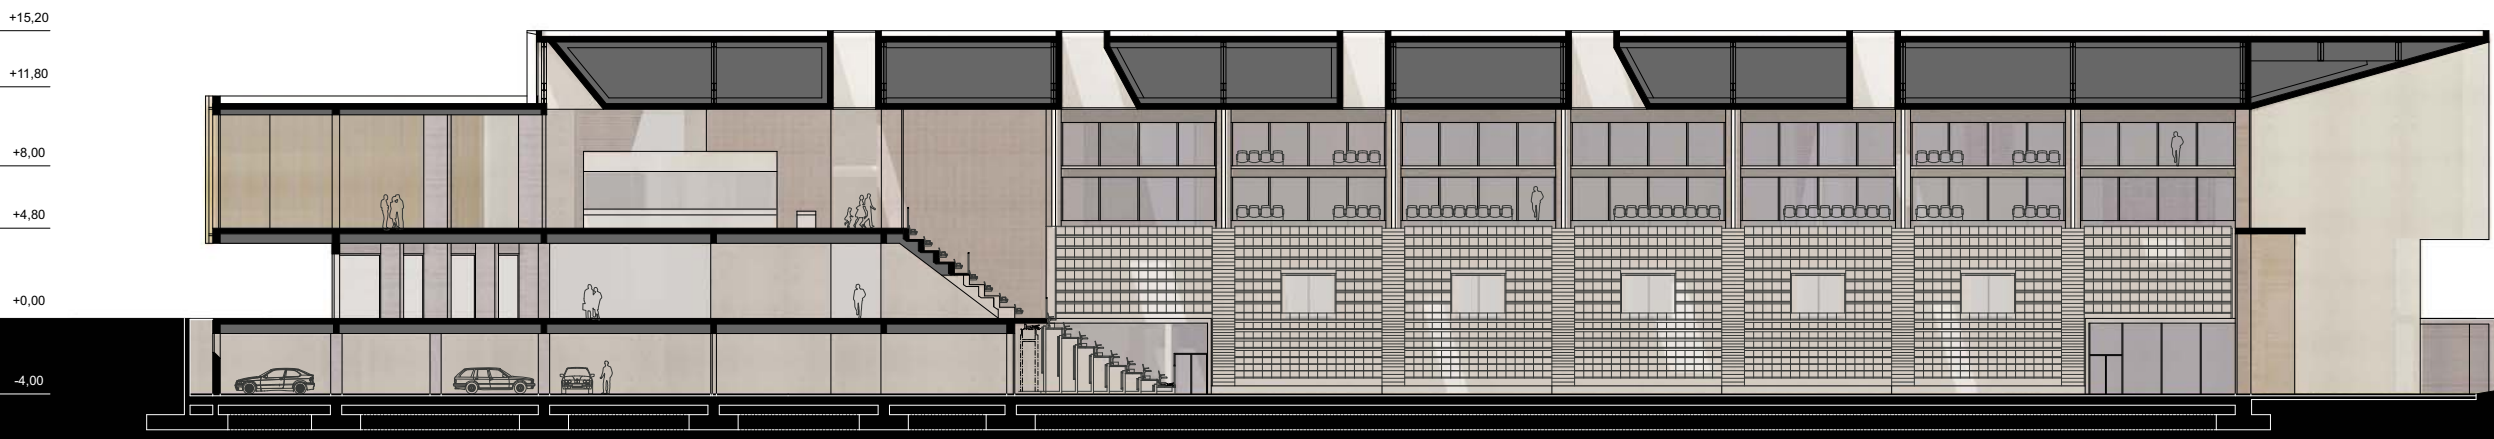

|                                    |                 |
|------------------------------------|-----------------|
| 211 deposito                       | 8 mq            |
| 212 servizi igienici               | 22 mq           |
| 213 uffici                         | 25 mq           |
| 214 sala riunioni                  | 50 mq           |
| 215 deposito                       | 22 mq           |
| 216 sala di controllo              | 50 mq           |
| <b>tot. superficie area uffici</b> | <b>771 mq</b>   |
| 217 sala regia                     | 50 mq           |
| 218 deposito                       | 22 mq           |
| 219 sala stampa                    | 28 mq           |
| 2110 sala fotografi                | 9 mq            |
| 2111 sala regia televisiva         | 8 mq            |
| 2112 palchetti                     | 8 mq            |
| 2112 palchetti                     | 8 mq            |
| <b>tot. superficie area stampa</b> | <b>771 mq</b>   |
| <b>tot. superficie netta</b>       | <b>1.542 mq</b> |

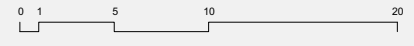

sezione longitudinale A-A' 1 : 200