



A

Studente
Lanfrancomi Chiara - matricola 721688


Progetto di studio
Comune di MILANO
Quartiere FIGINO

Relatori
Prof. G. Scudo
Prof. R. Spagnolo


FACOLTA' DI ARCHITETTURA E SOCIETA'
Corso di Laurea Specialistica in
ARCHITETTURA
Orientamento
Progettazione Sostenibile
A.A. 2008/2009

SEZIONI _ Scala 1:200

FIGINO BORGO SOSTENIBILE

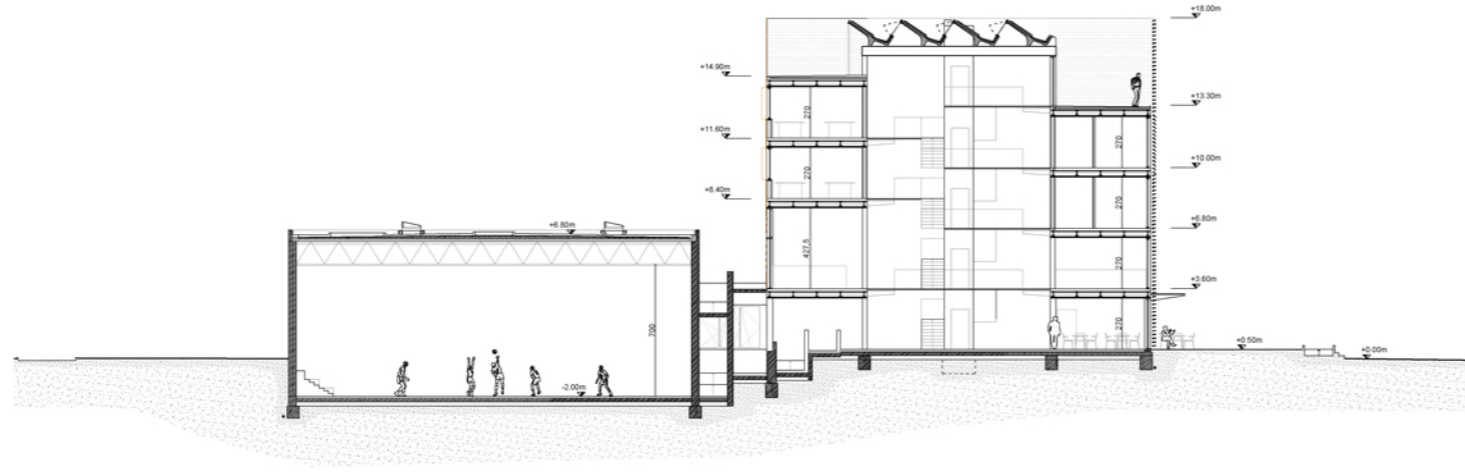

SEZIONE AA

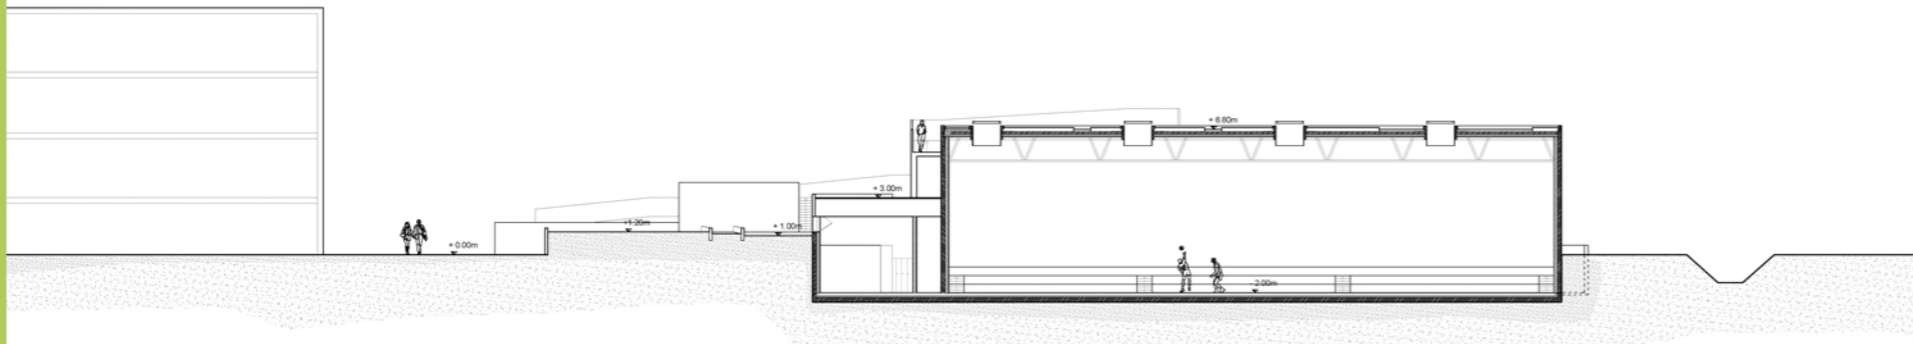

SEZIONE BB

SEZIONE CC

