




BIFAMILIARI A CONFRONTO - PARTICOLARI COSTRUTTIVI

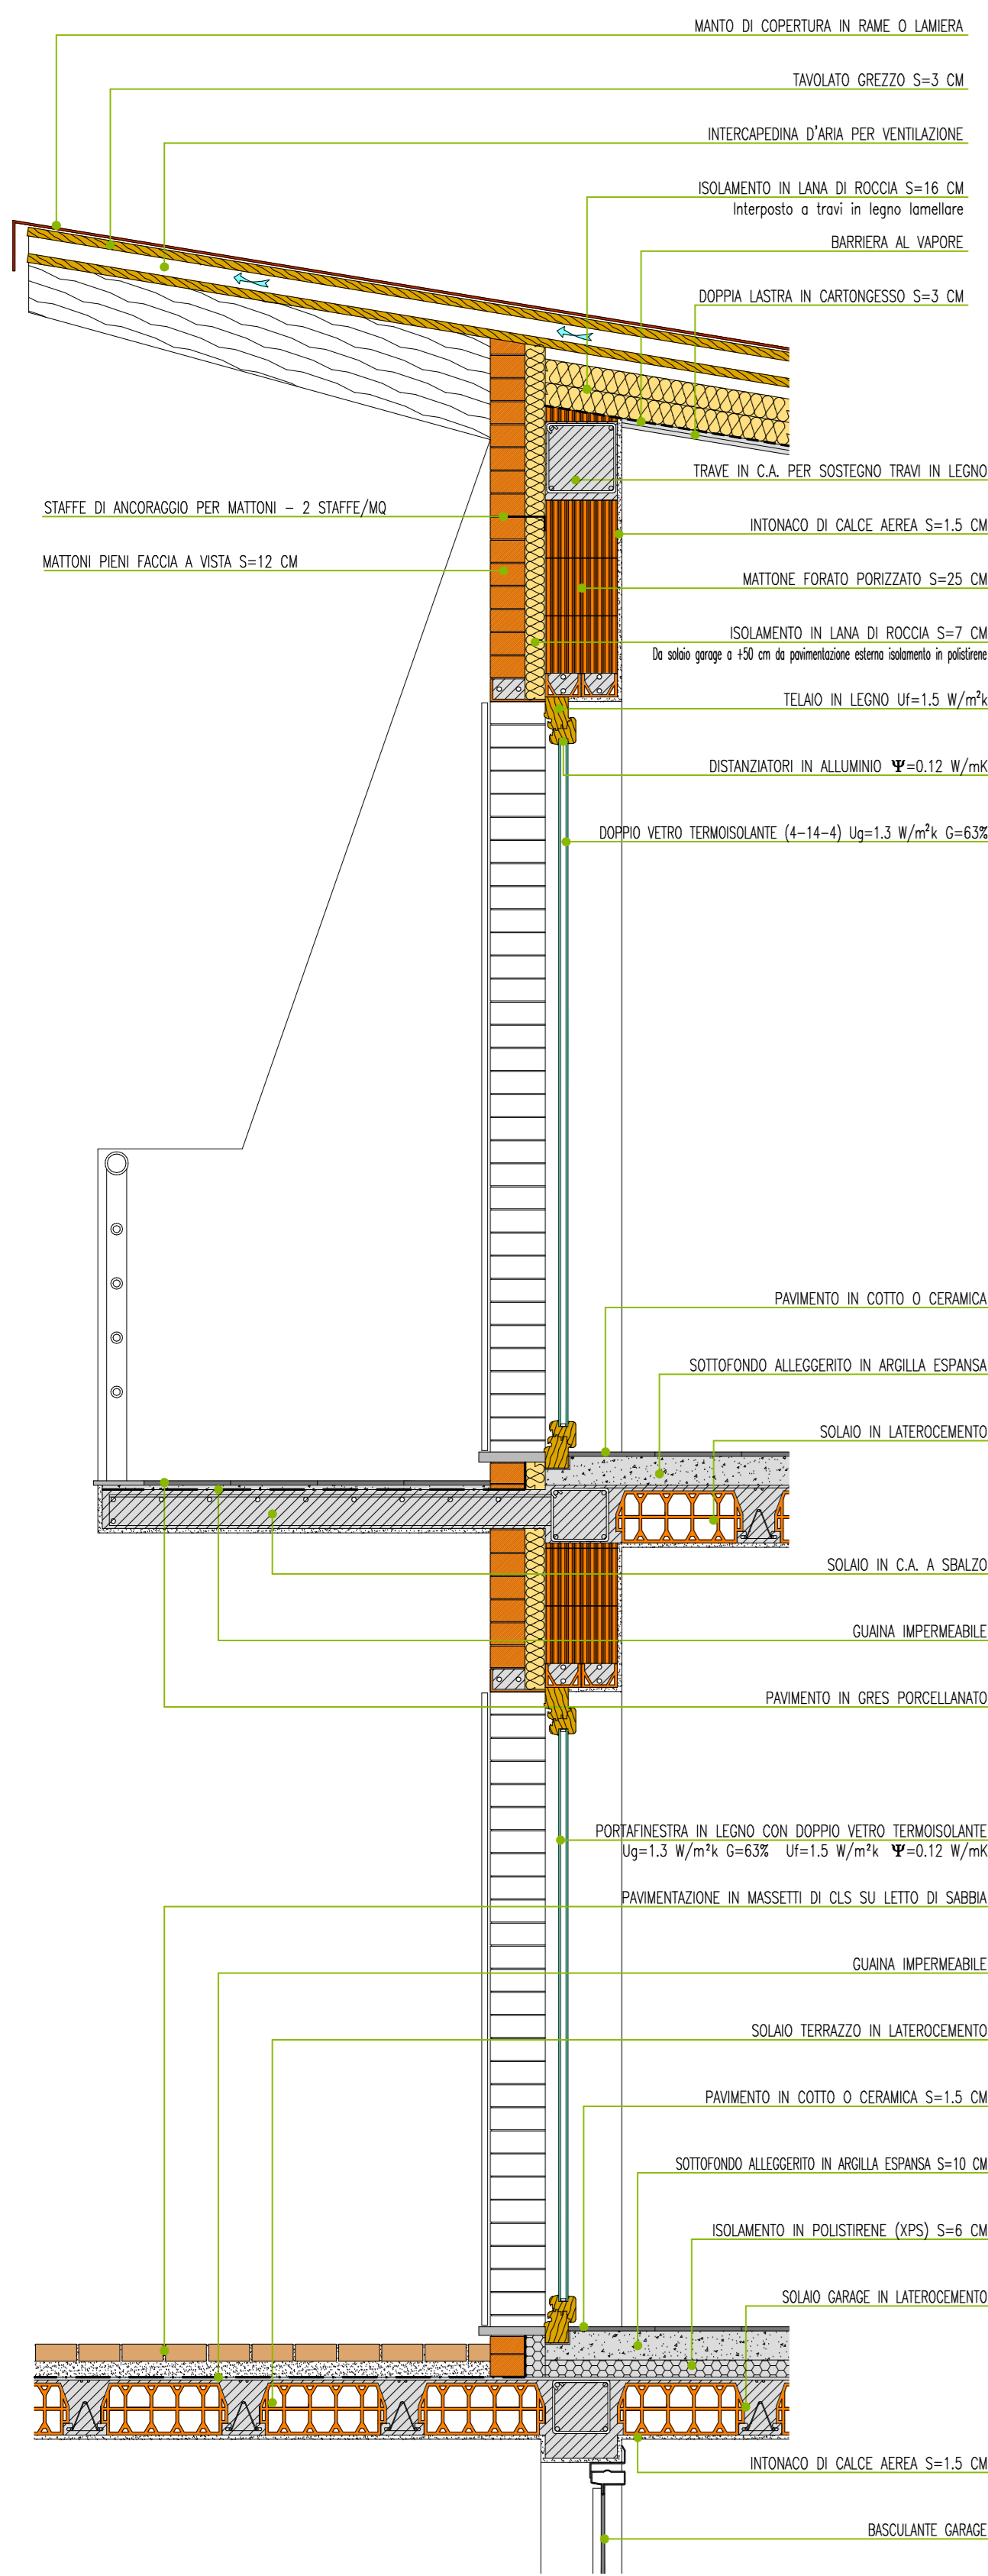


BIFAMILIARE 1 - D.Lgs 192/05 e 311/06

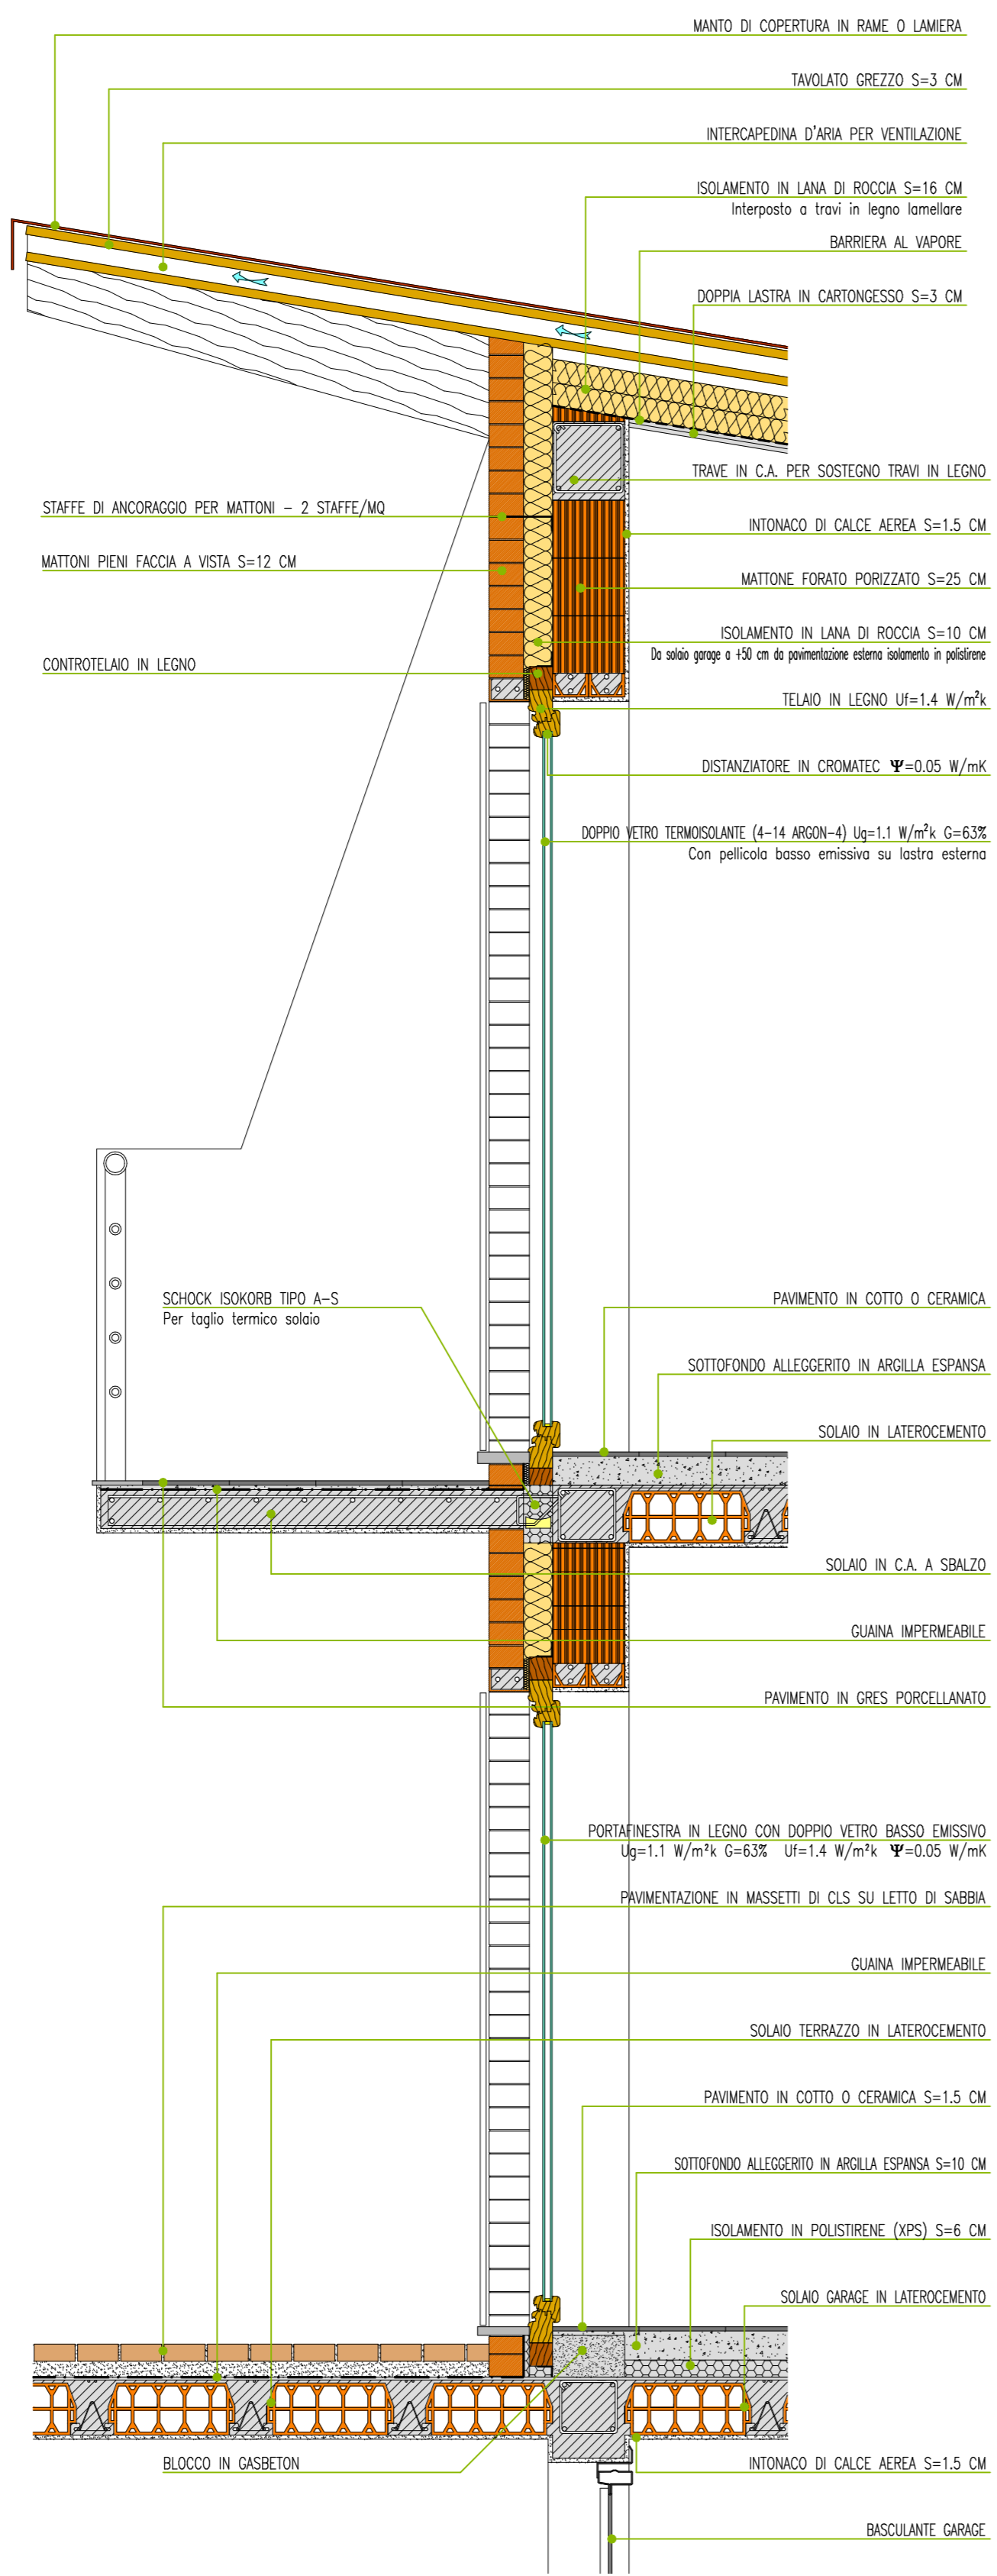


BIFAMILIARE 3 - Standard CasaClima B

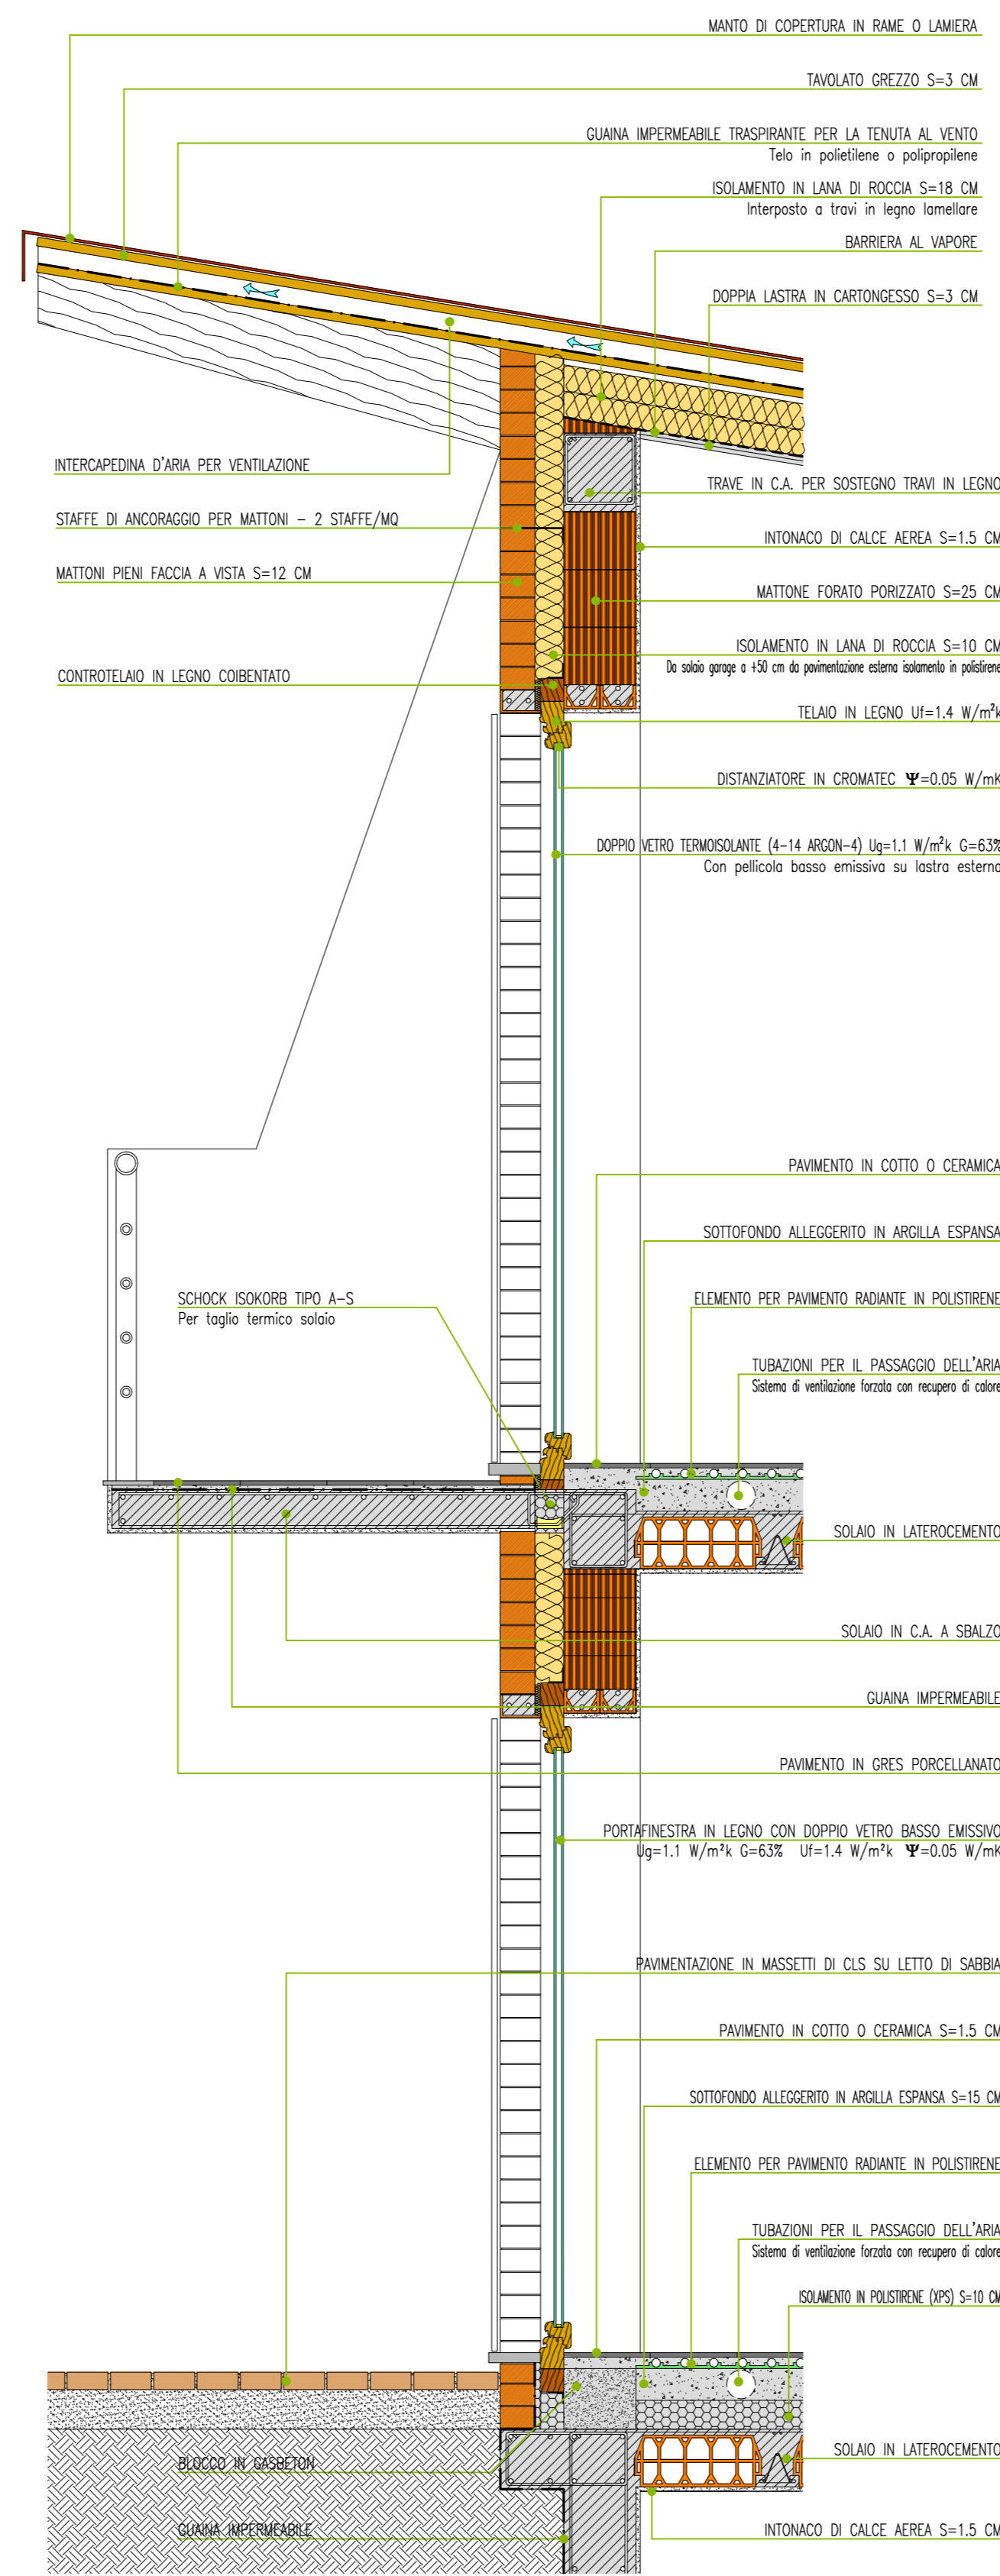


BIFAMILIARE 4 - Standard CasaClima A

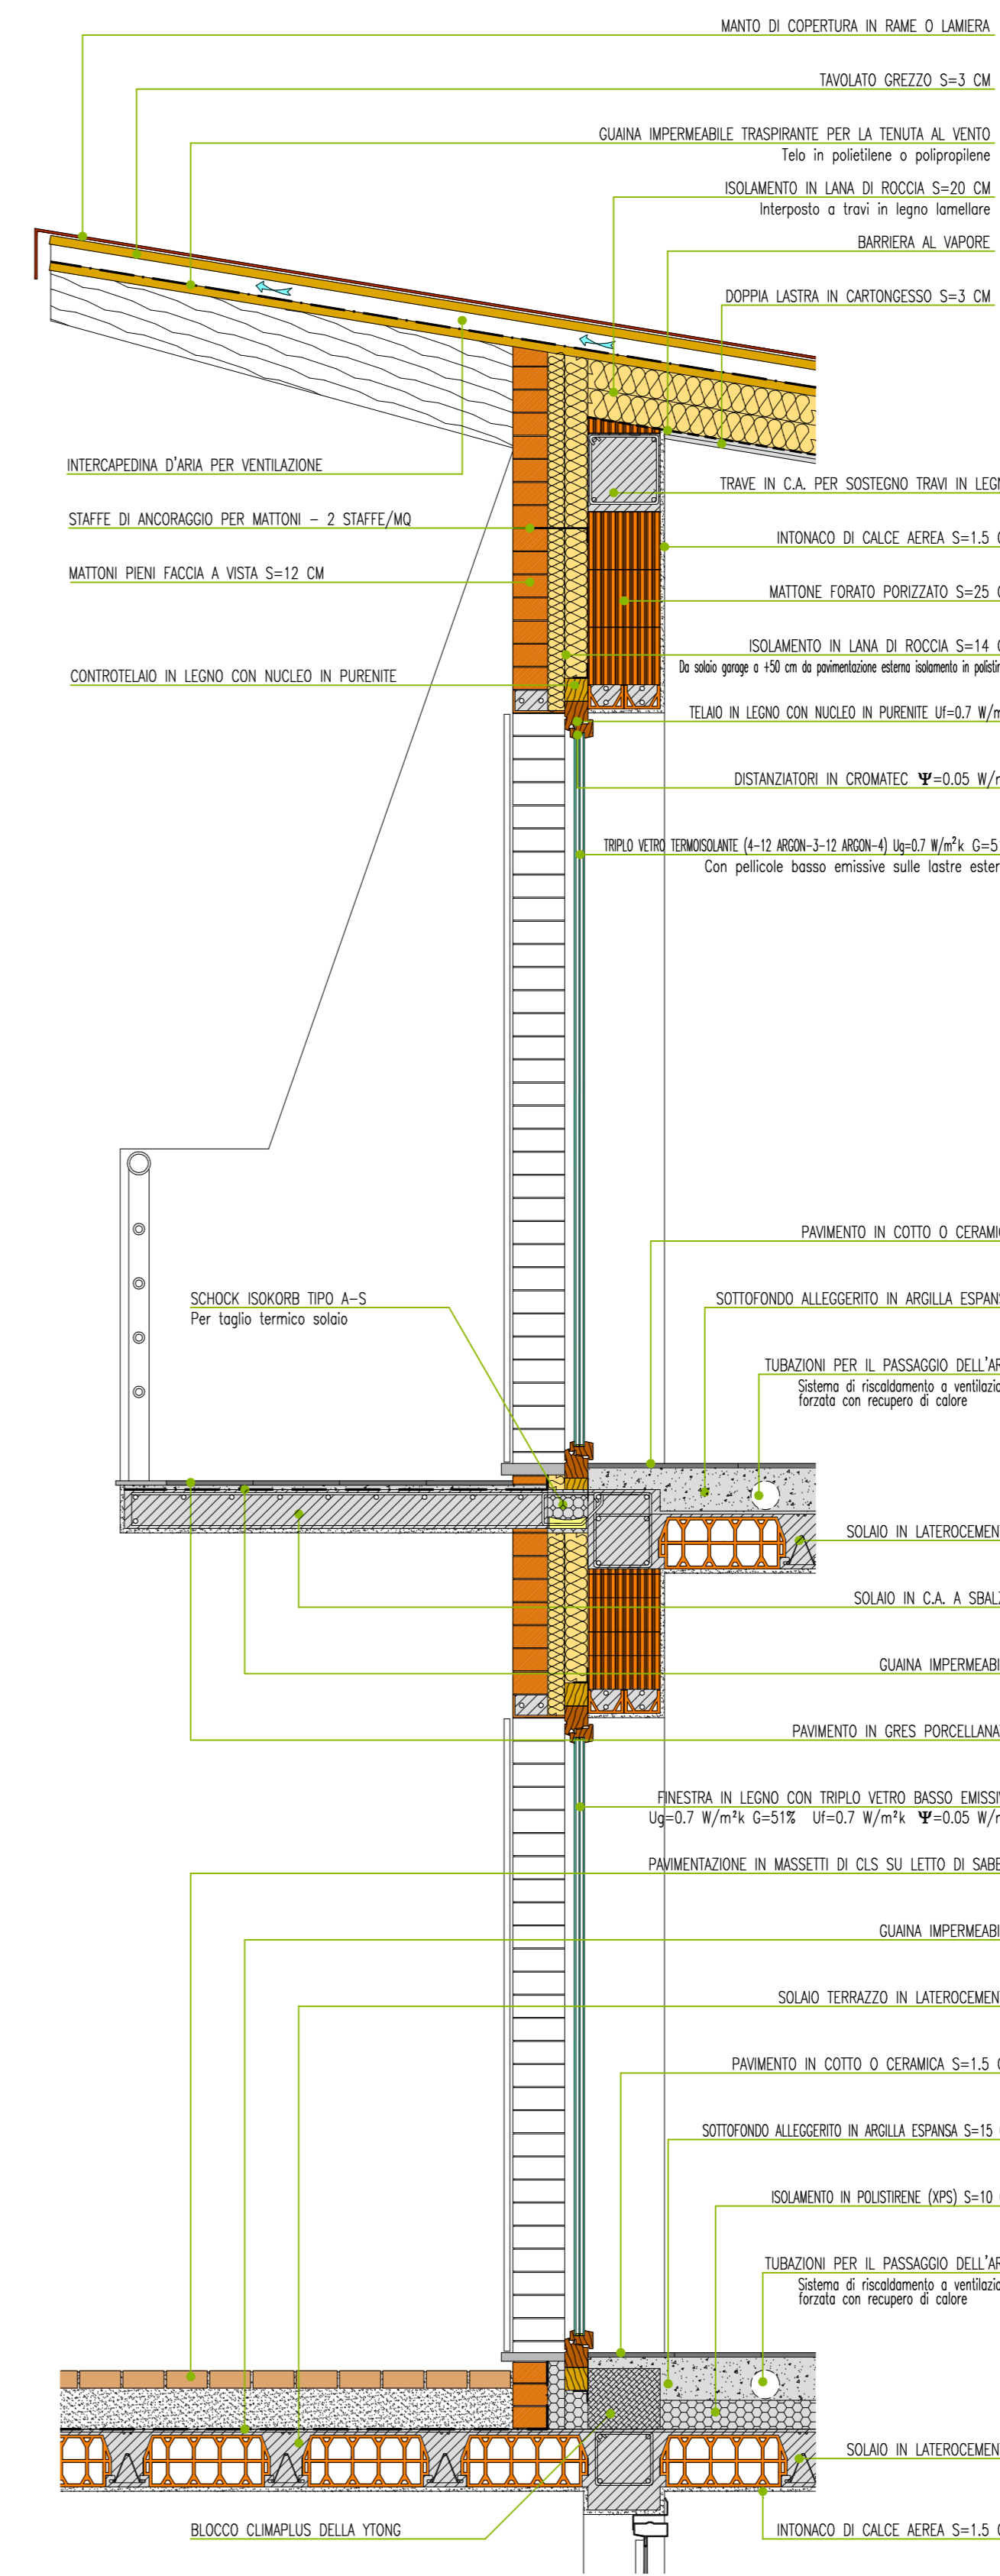

BIFAMILIARE 5 - Standard Passivhaus

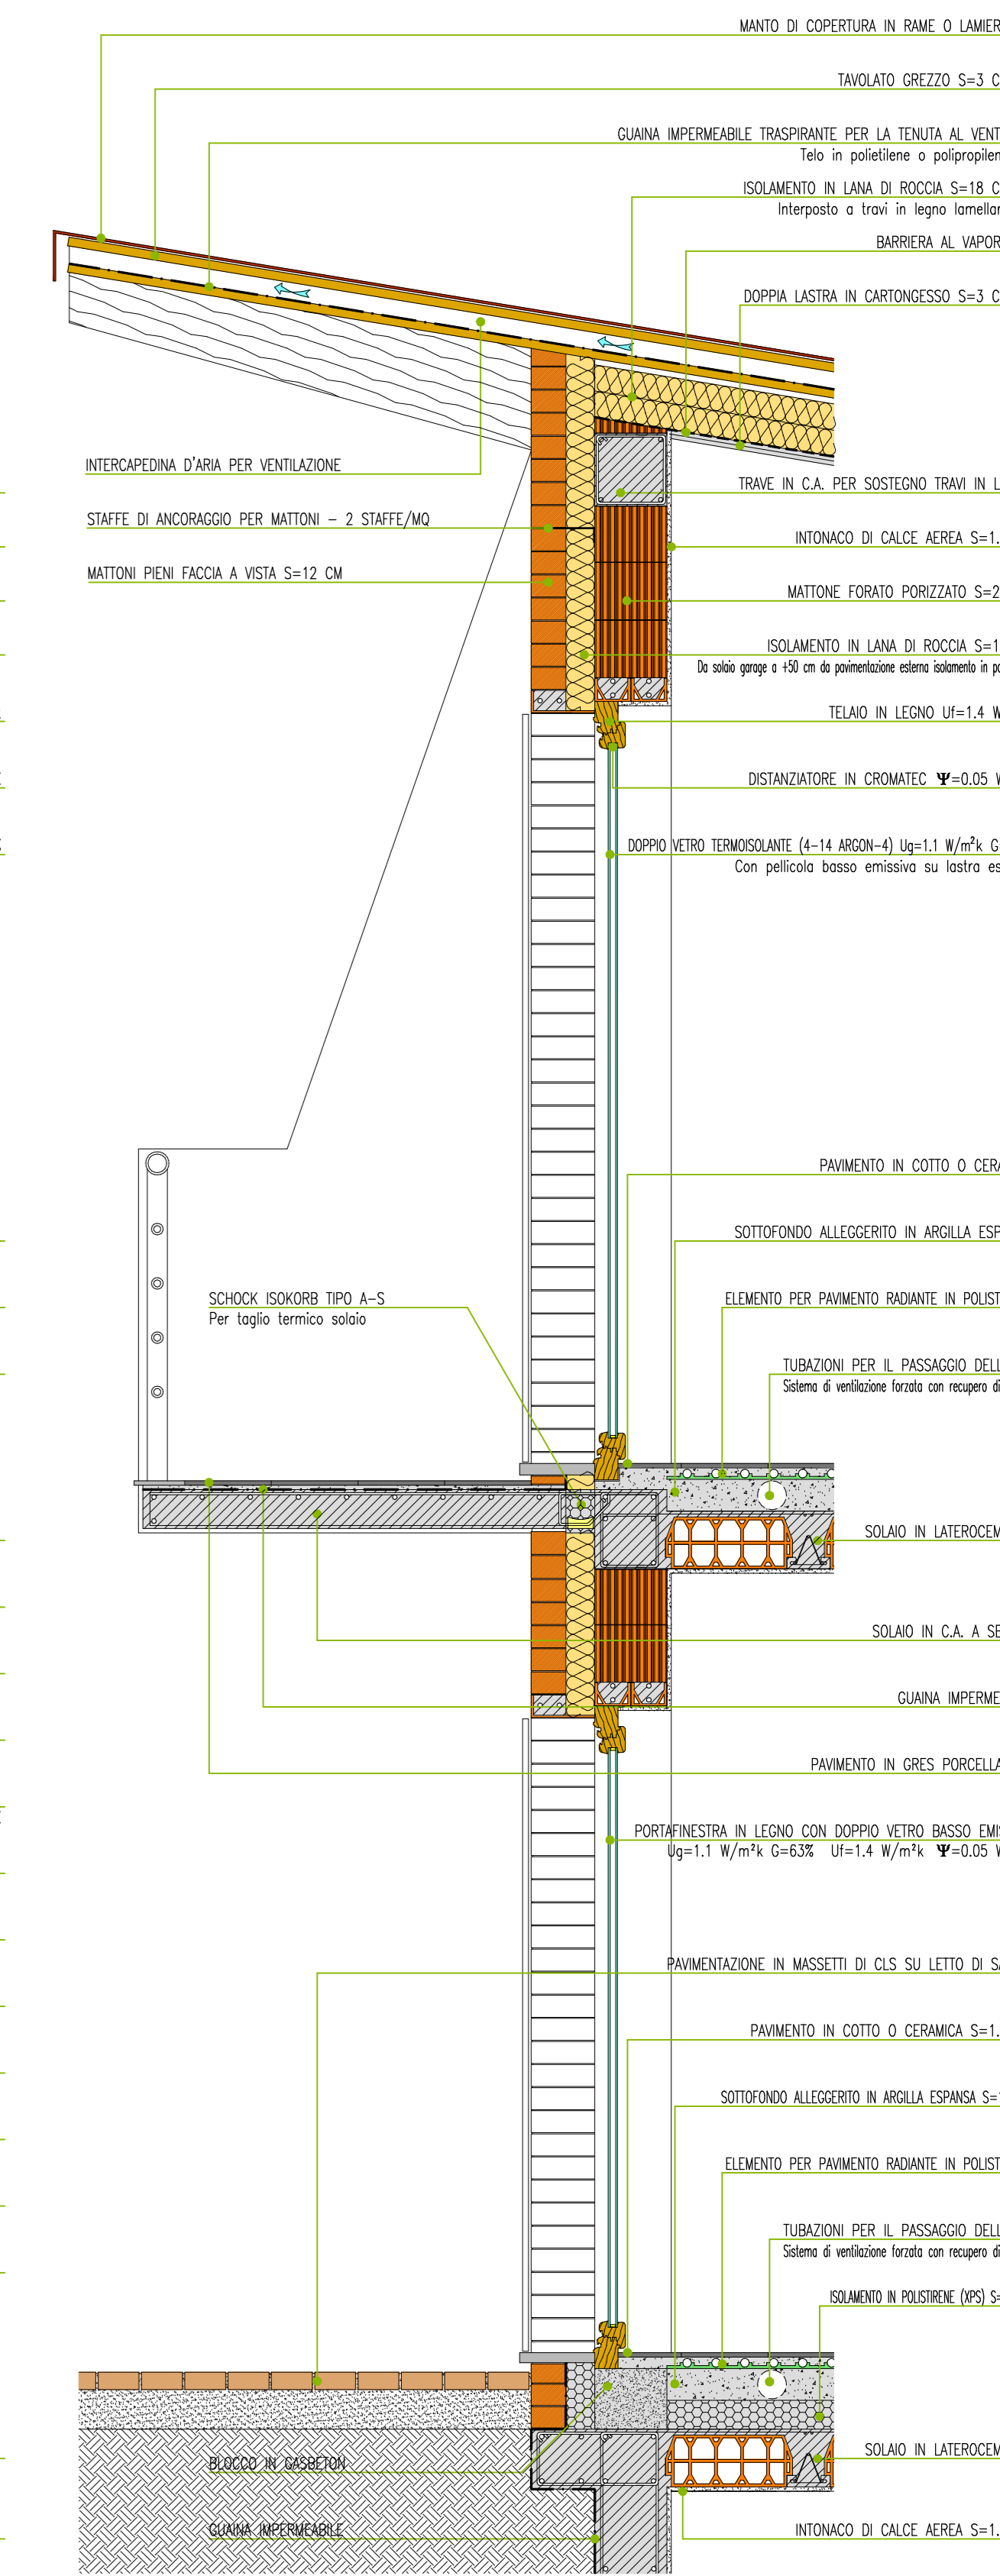

BIFAMILIARE 6 - Standard Minergie

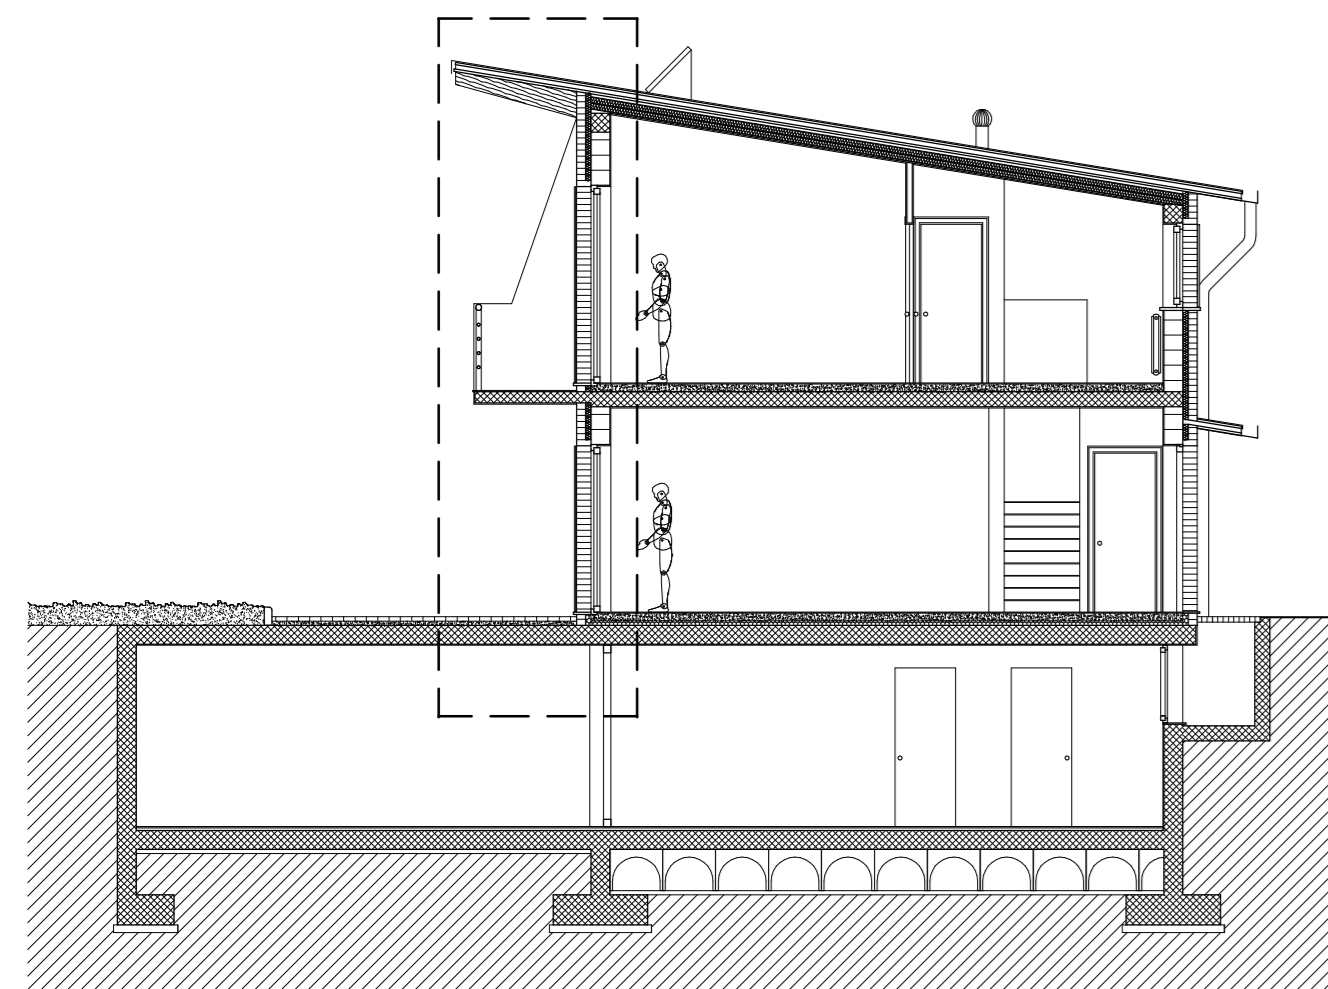

SEZIONE A-A CON AREA DI DETTAGLIO
SCALA 1:100




RINVESTIMENTO CON MATTONI PIENI FACCIA A VISTA DEI PANNELLI IN LANA DI ROCCIA



PARTICOLARE DELLA POSA DEI PANNELLI IN LANA DI ROCCIA SU FORO PER SERRAMENTO



FISSAGGIO MECCANICO DEL PANNELLO TRAMITE TASSELLI

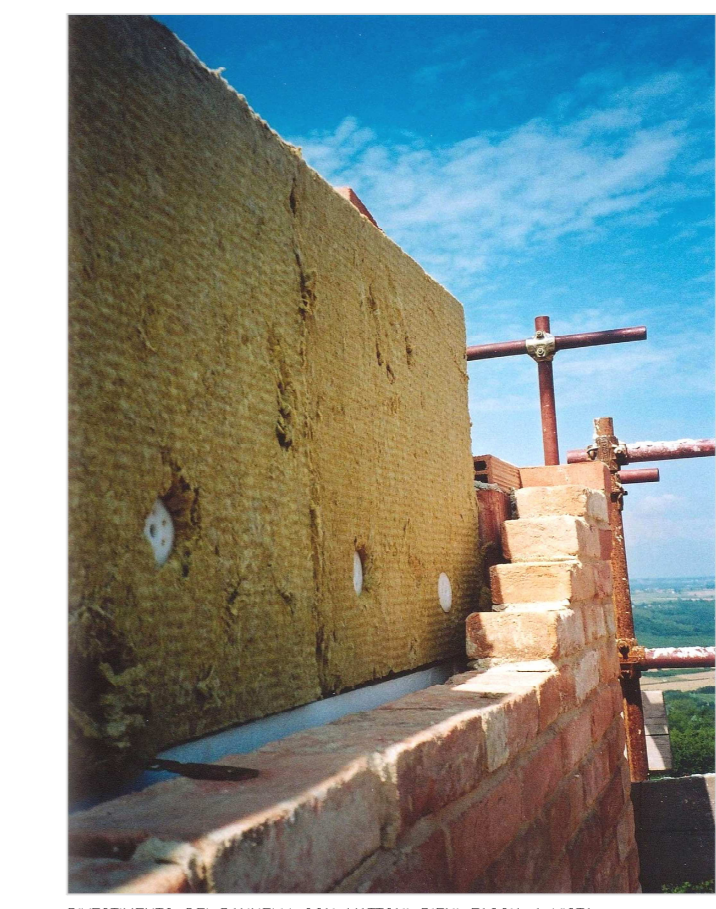

RINVESTIMENTO DEI PANNELLI CON MATTONI PIENI FACCIA A VISTA



PARTICOLARE DELLA POSA DEI PANNELLI IN LANA DI ROCCIA PER L'ISOLAMENTO DEL TETTO

DETTAGLI SULLA POSA DEL CAPPOTTO ESTERNO