




VILLE SINGOLE A CONFRONTO - PARTICOLARI COSTRUTTIVI

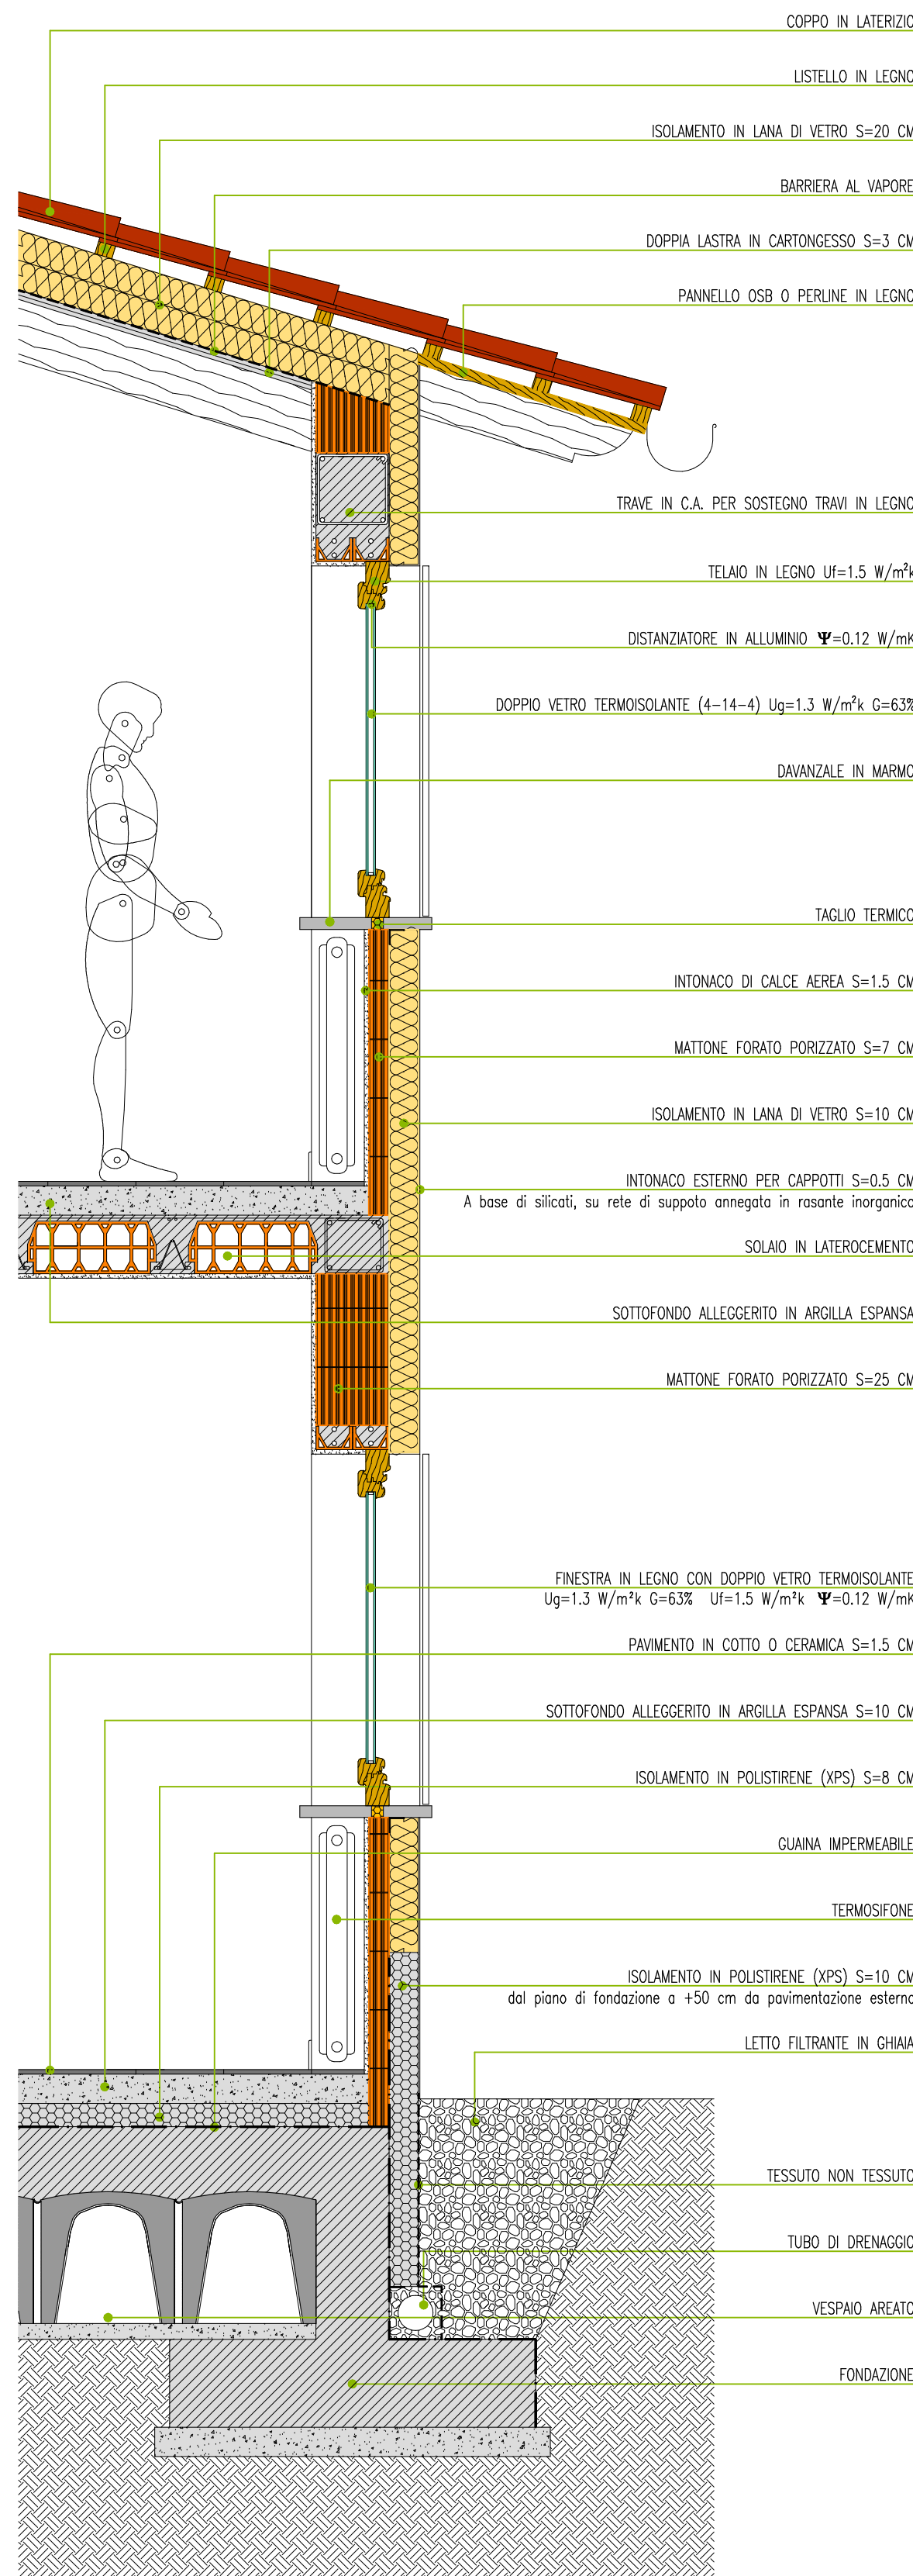


VILLA 1 - D.Lgs 192/05 e 311/06

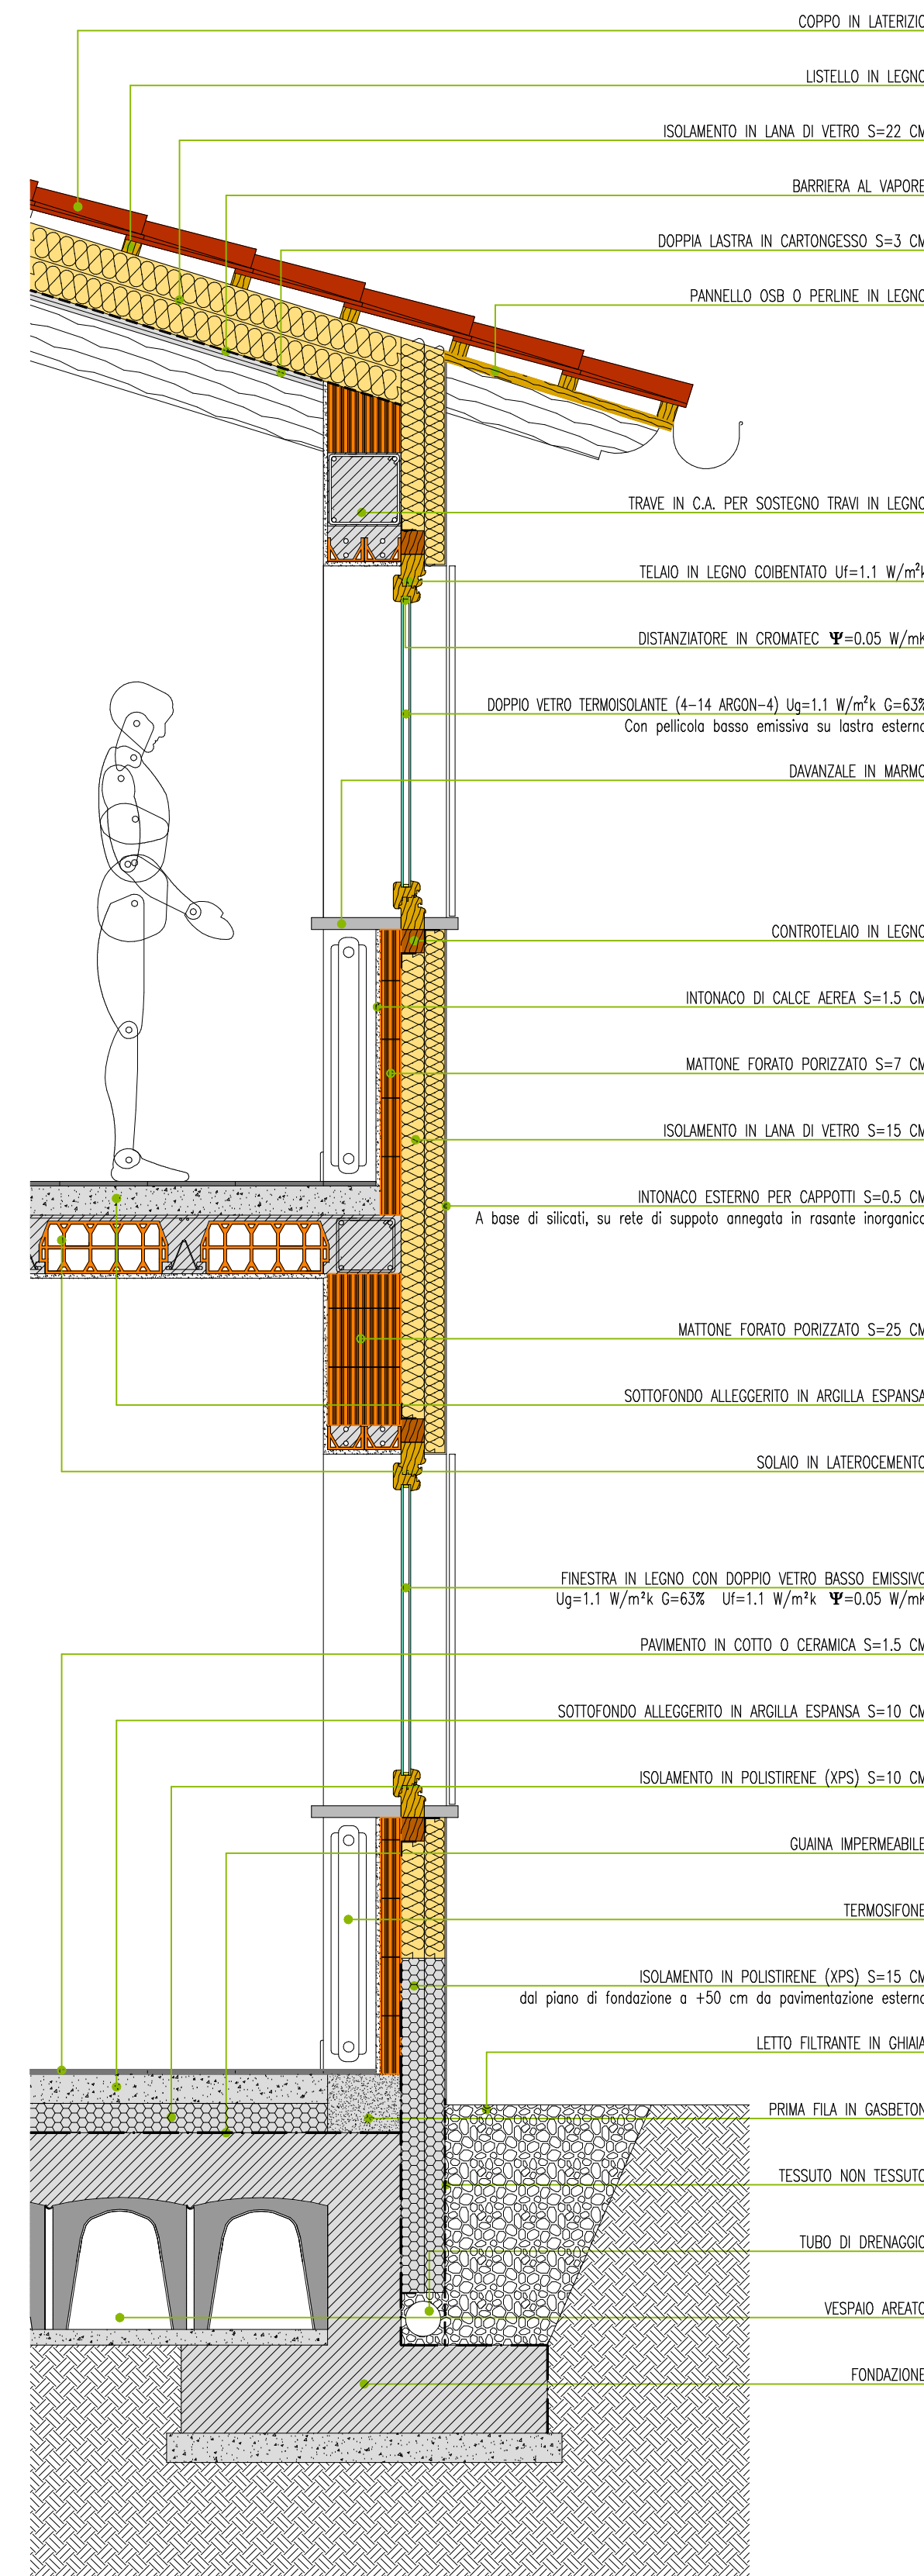


VILLA 2 - Standard CasaClima B

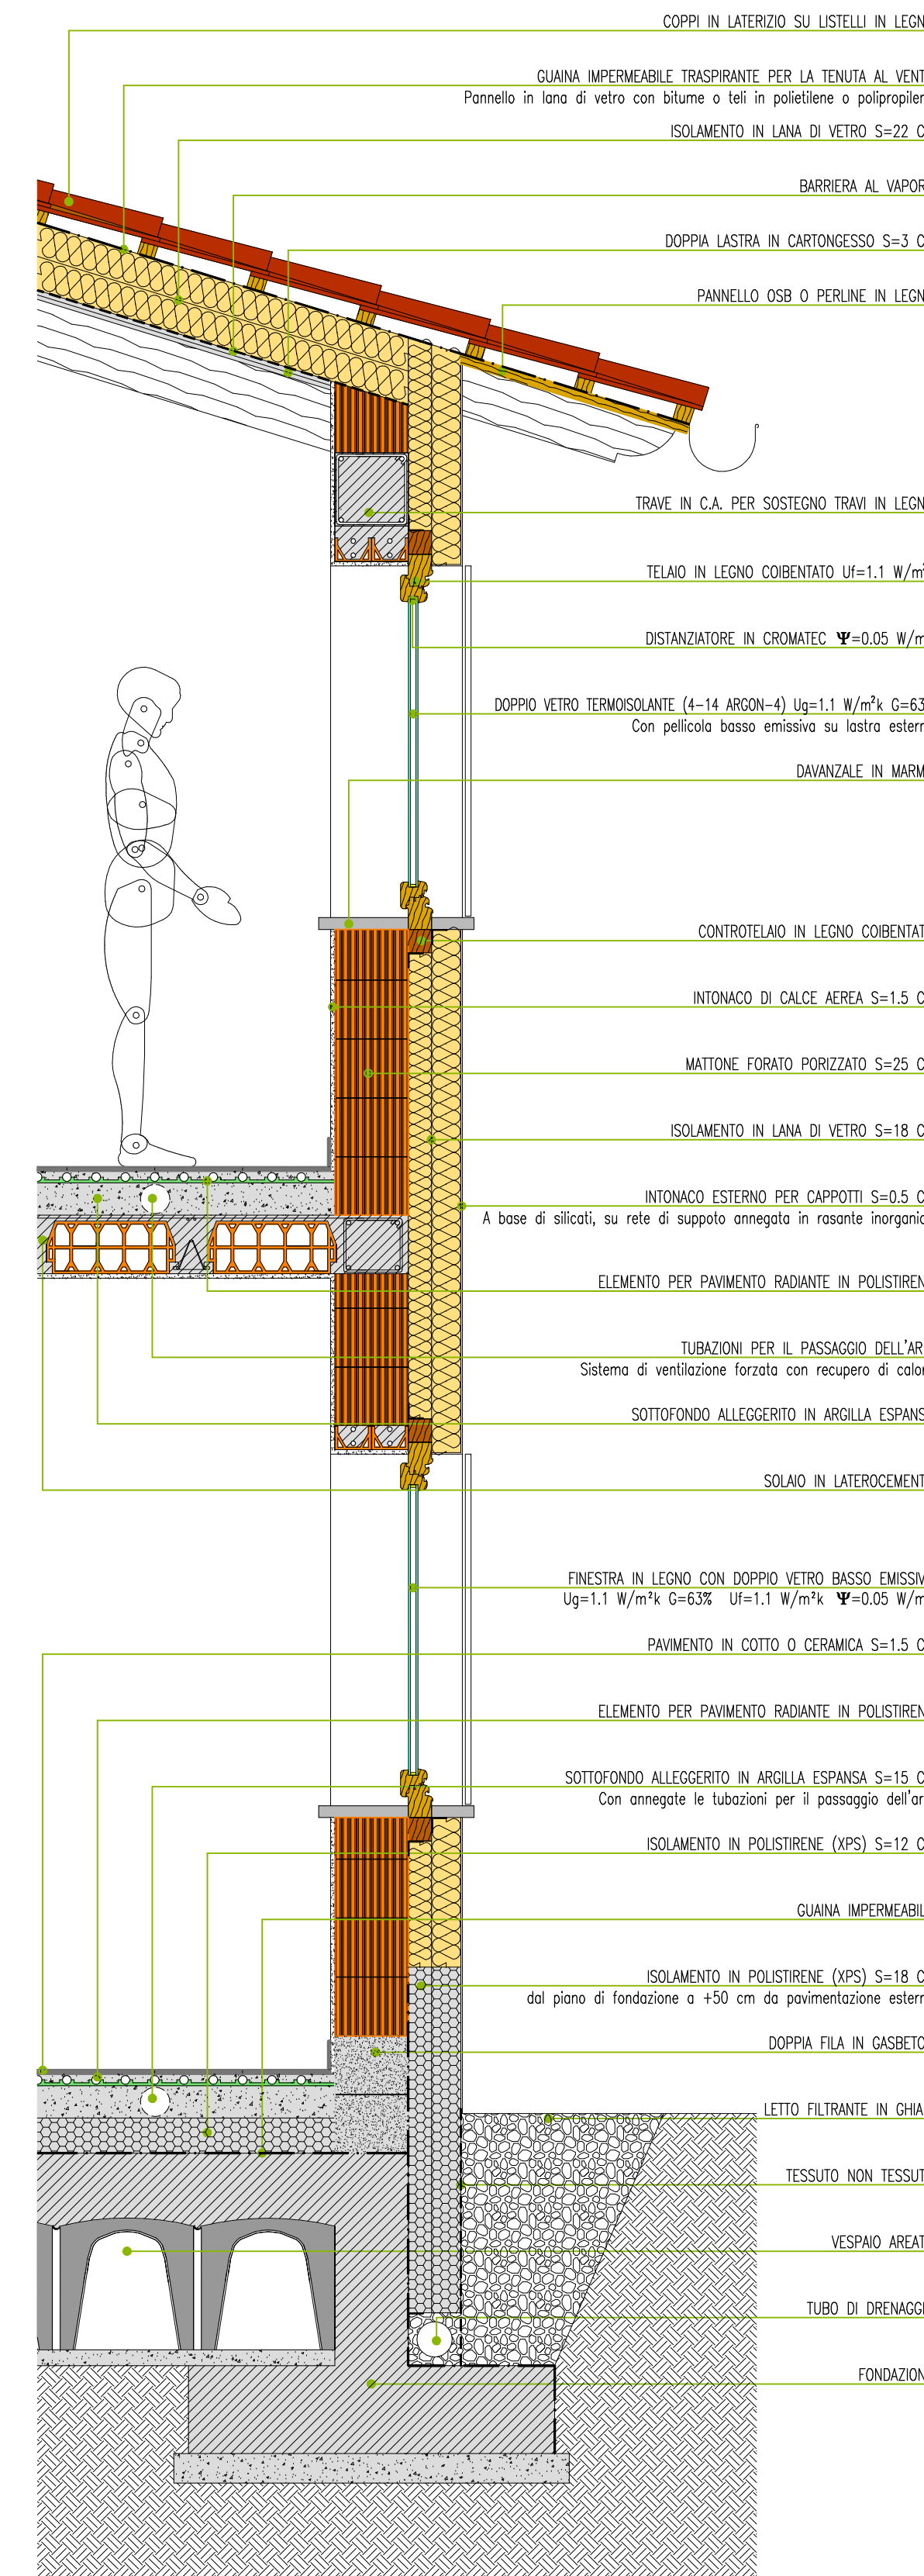


VILLA 3 - Standard CasaClima A

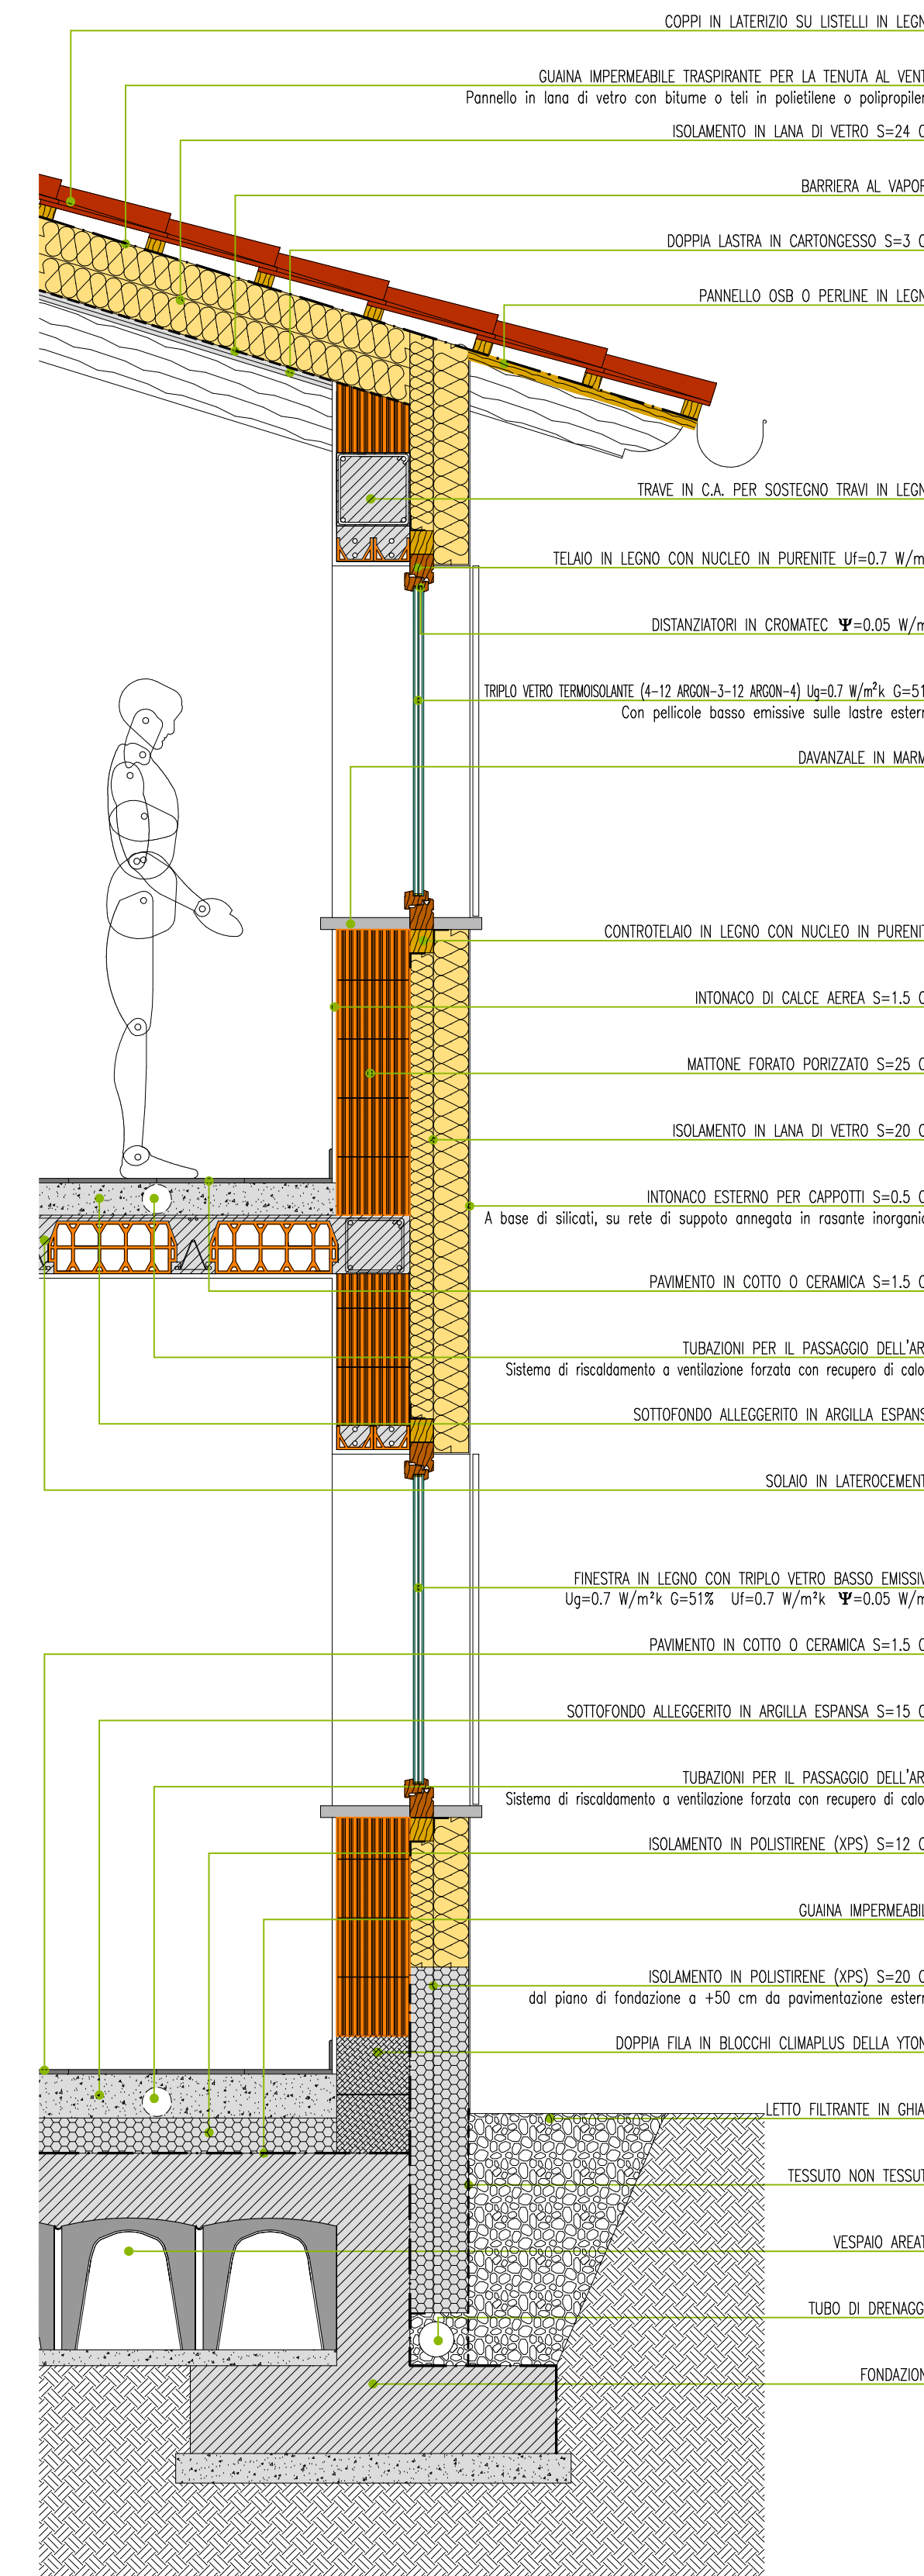

VILLA 4 - Standard Passivhaus

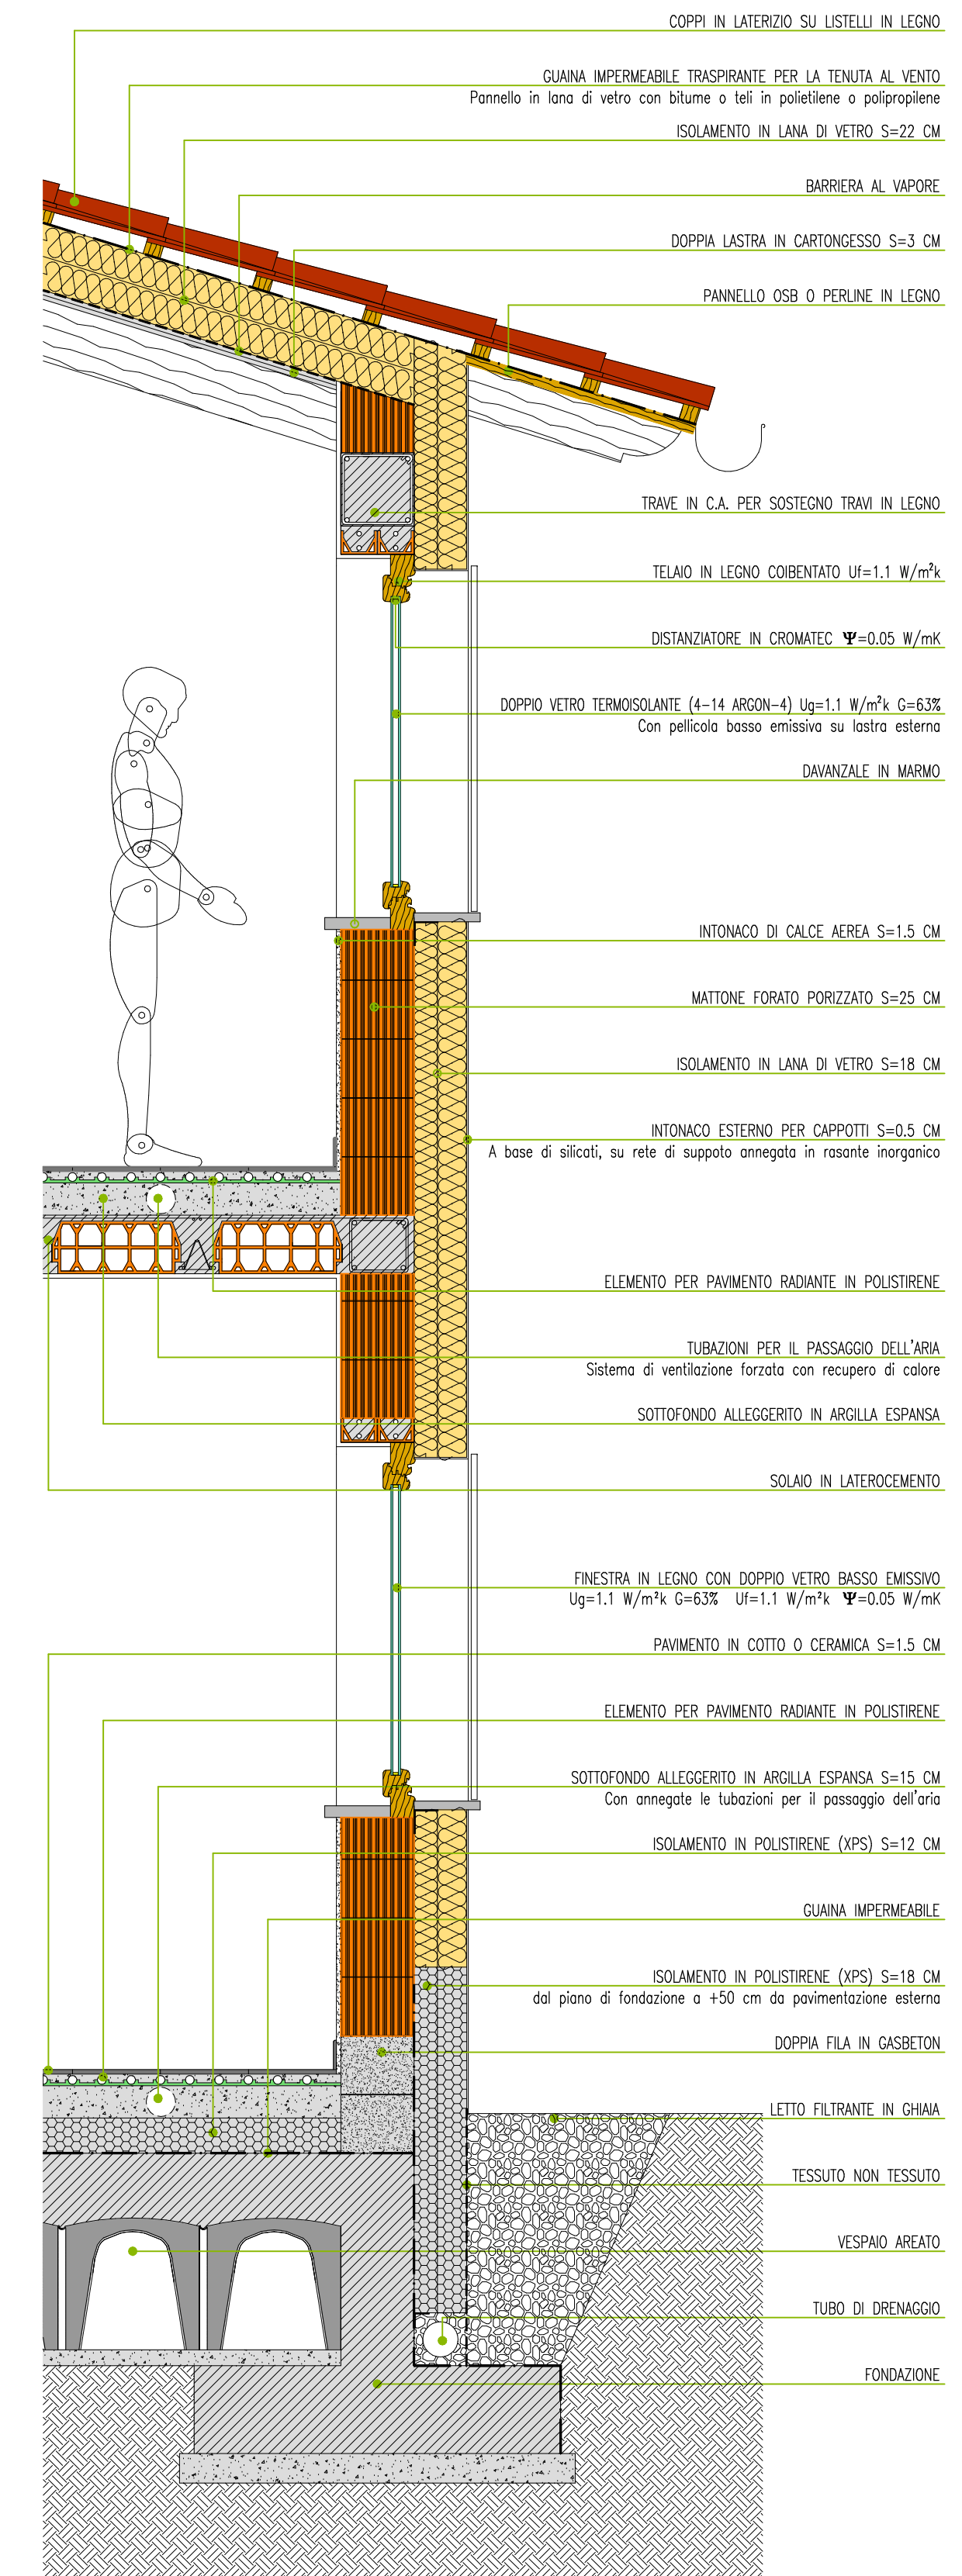

VILLA 5 - Standard Minergie

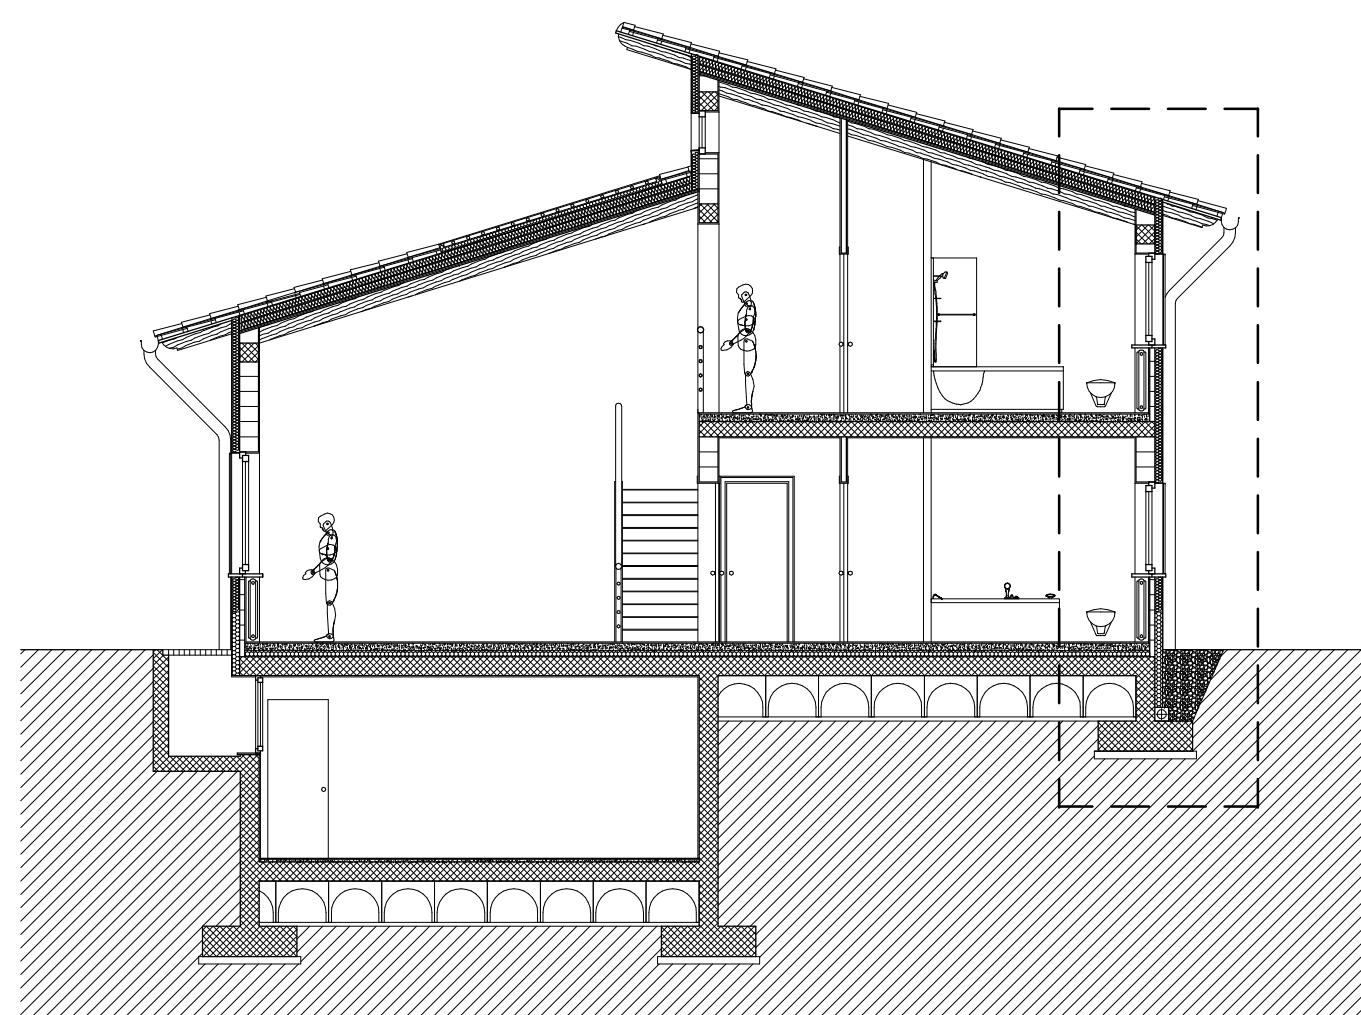

SEZIONE A-A CON AREA DI DETTAGLIO

SCALA 1:100



PARTICOLARE DELLA POSA DEI PANNELLI IN LANA DI VETRO SUI PANNELLI DI POLISTIRENE



PARTICOLARE DELLA POSA DEI PANNELLI IN LANA DI VETRO SU CONTROTELAIO IN LEGNO



PARTICOLARE DELLA POSA DEL DOPPIO PANNELLO IN LANA DI VETRO (PARTICOLARE SU ANGOLO E SU CONTROTELAIO IN LEGNO)



PARTICOLARE DELLA POSA DEI PANNELLI IN LANA DI VETRO PER L'ISOLAMENTO DEL TETTO

DETTAGLI SULLA POSA DEL CAPPOTTO ESTERNO