

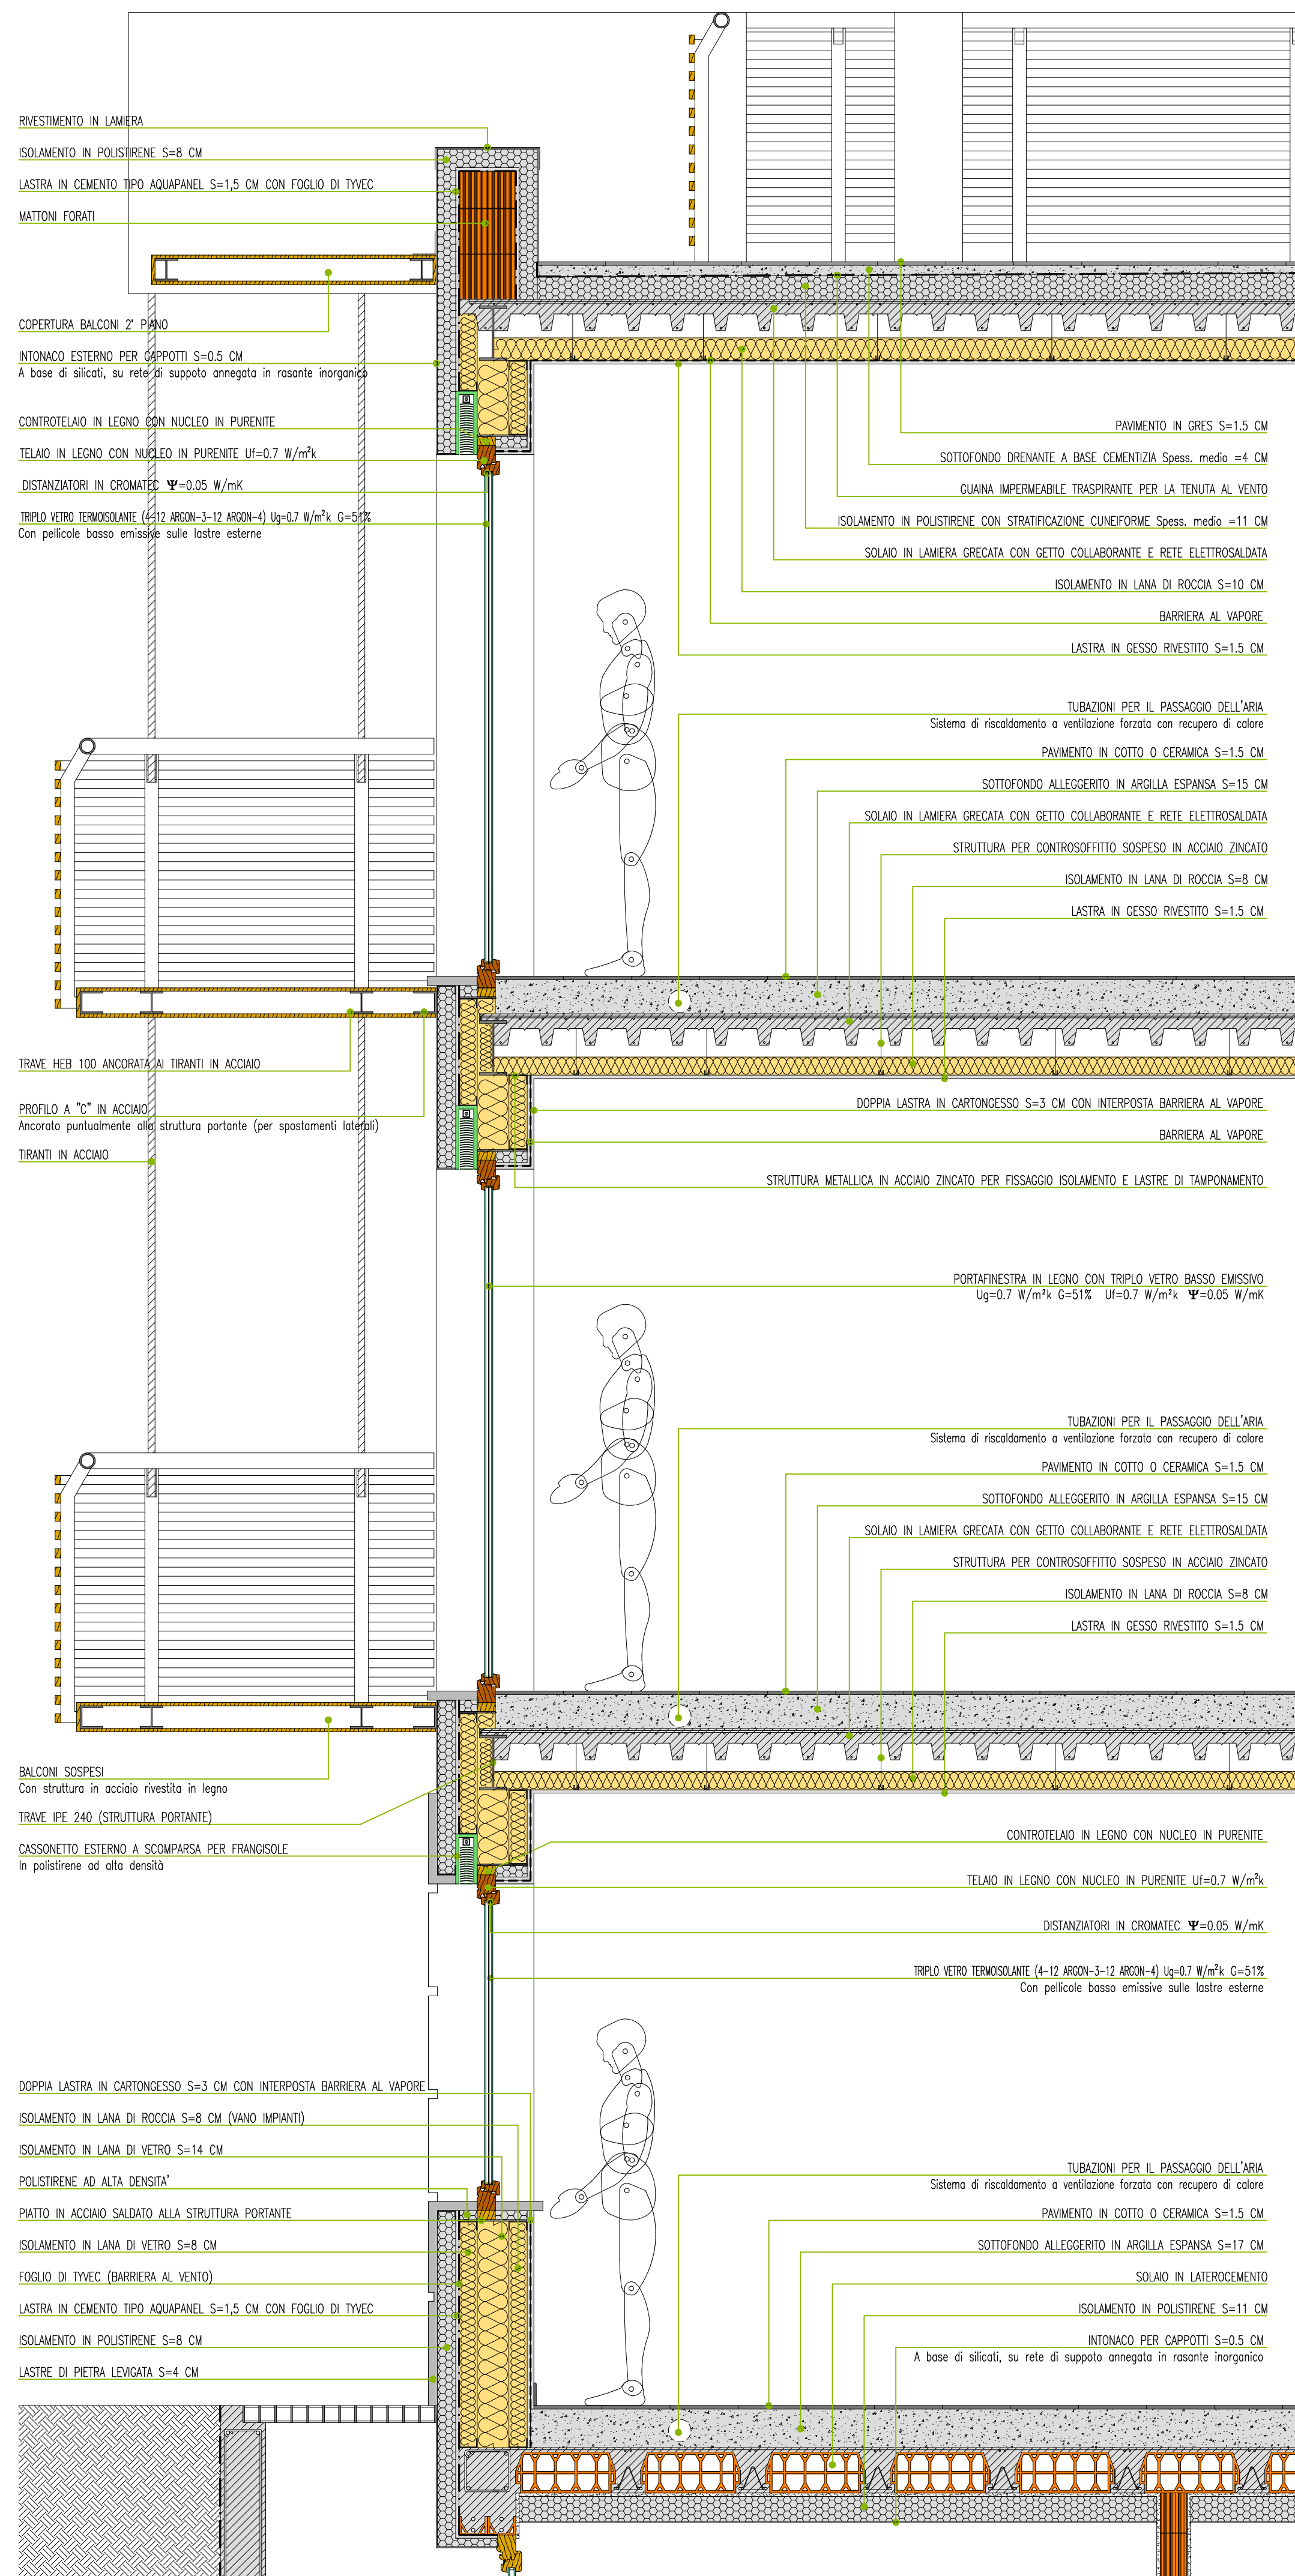
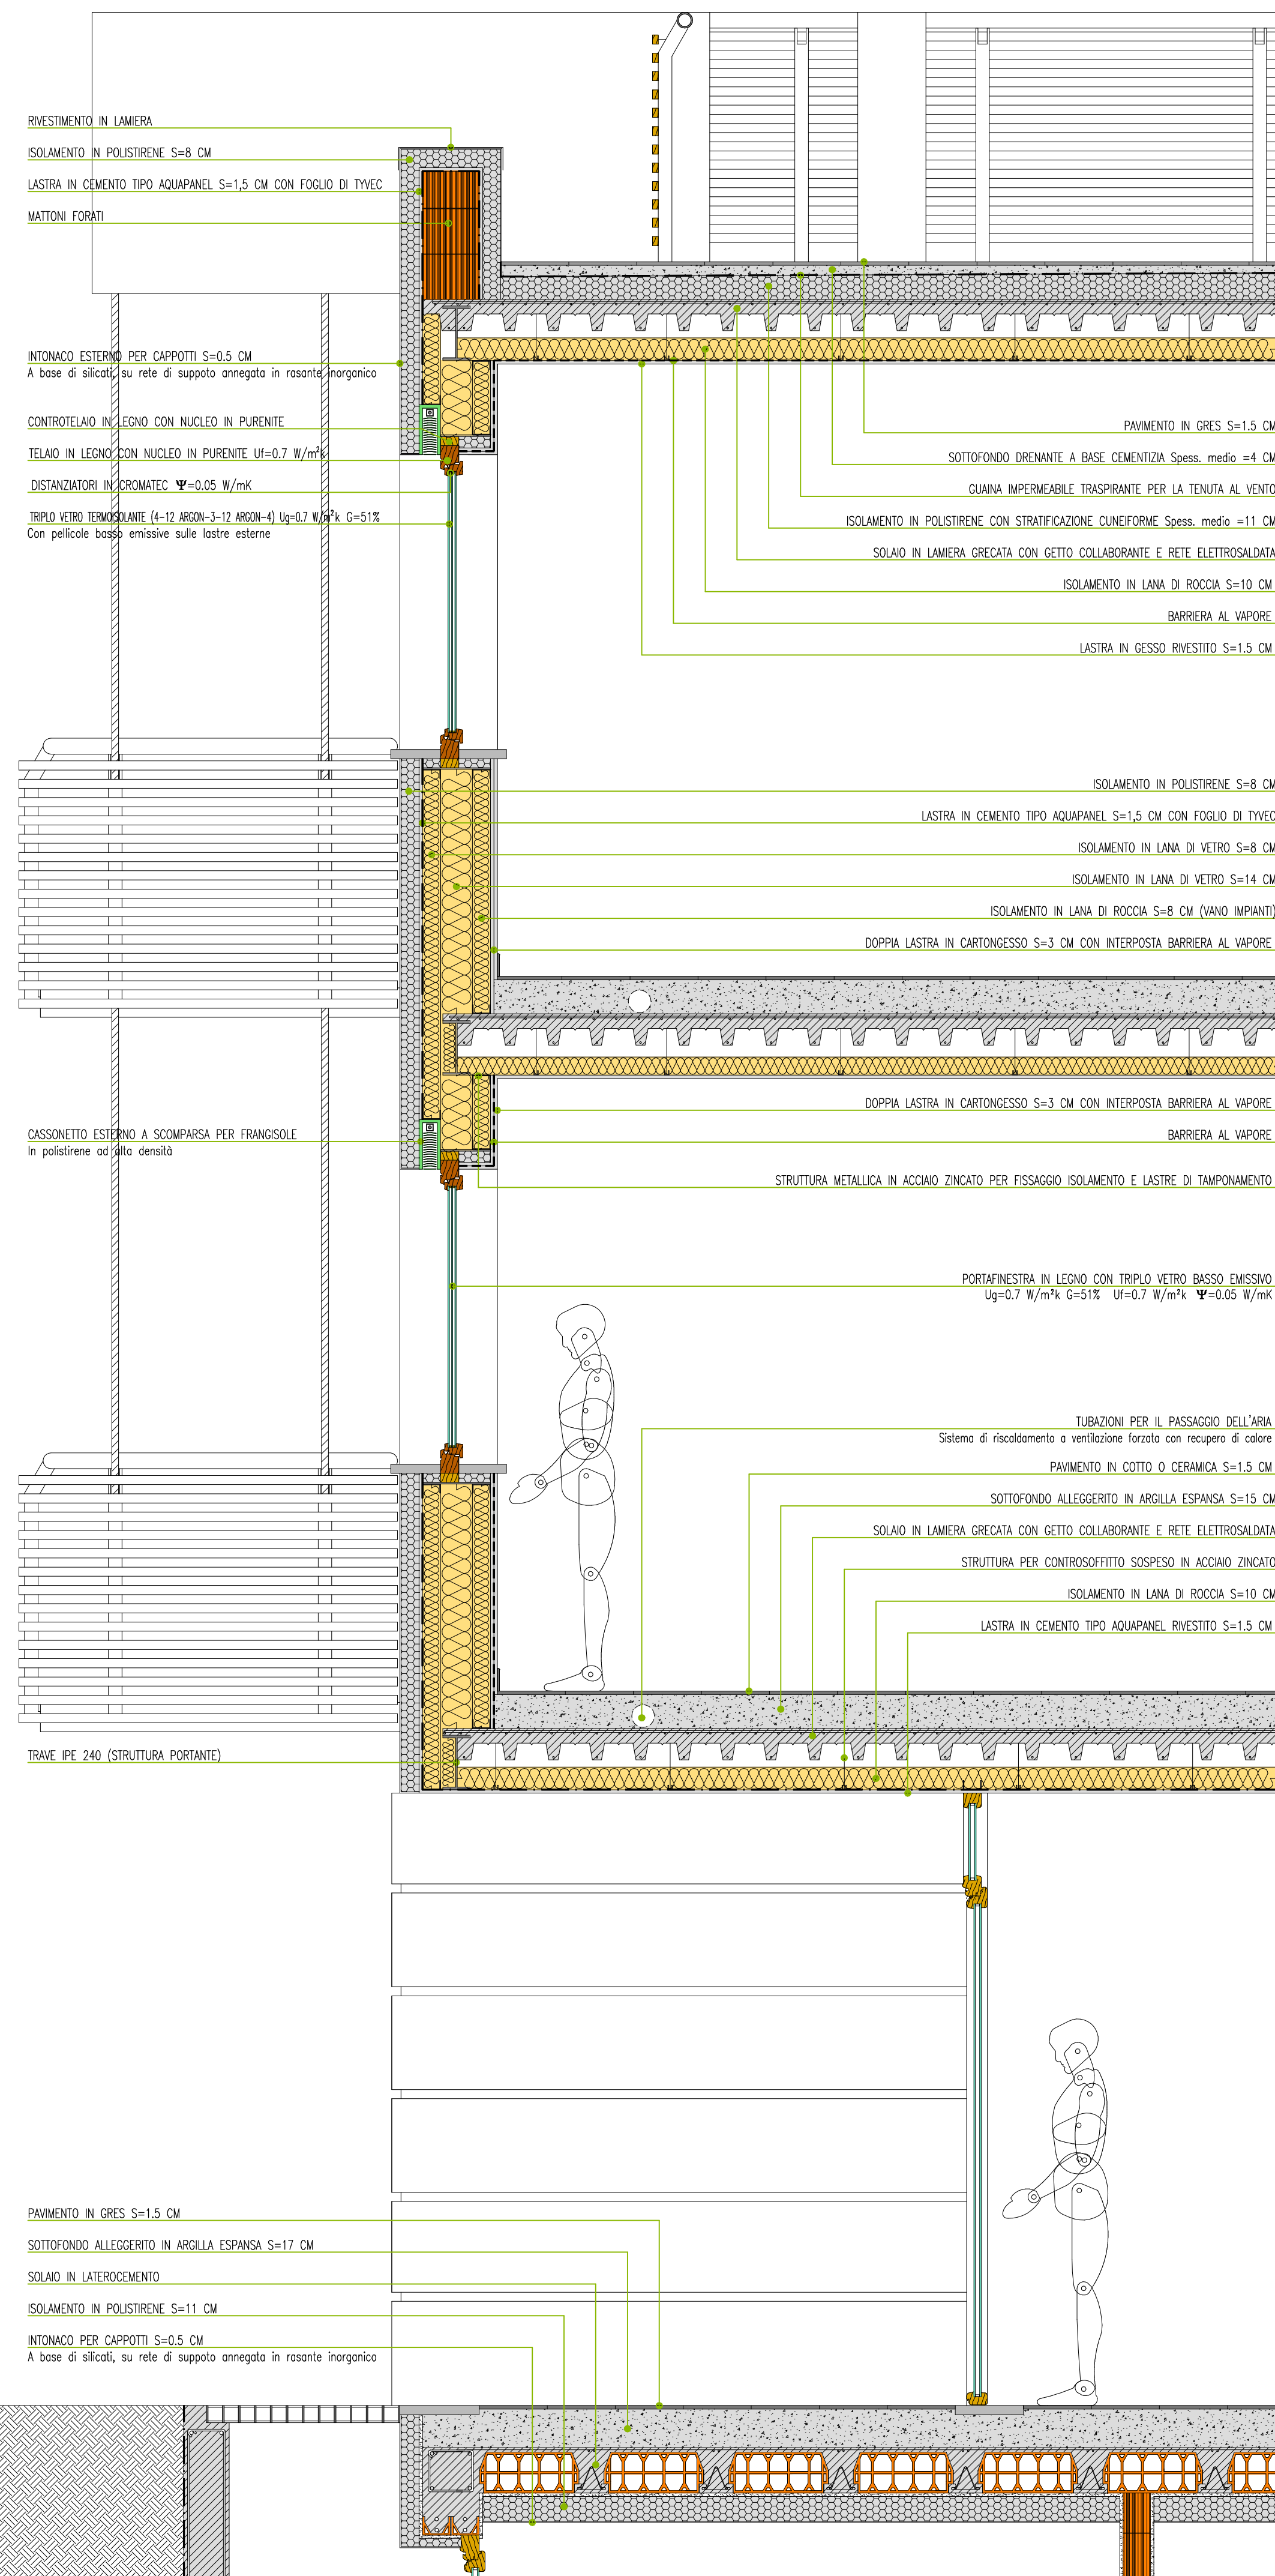


PALAZZINA - PARTICOLARI COSTRUTTIVI

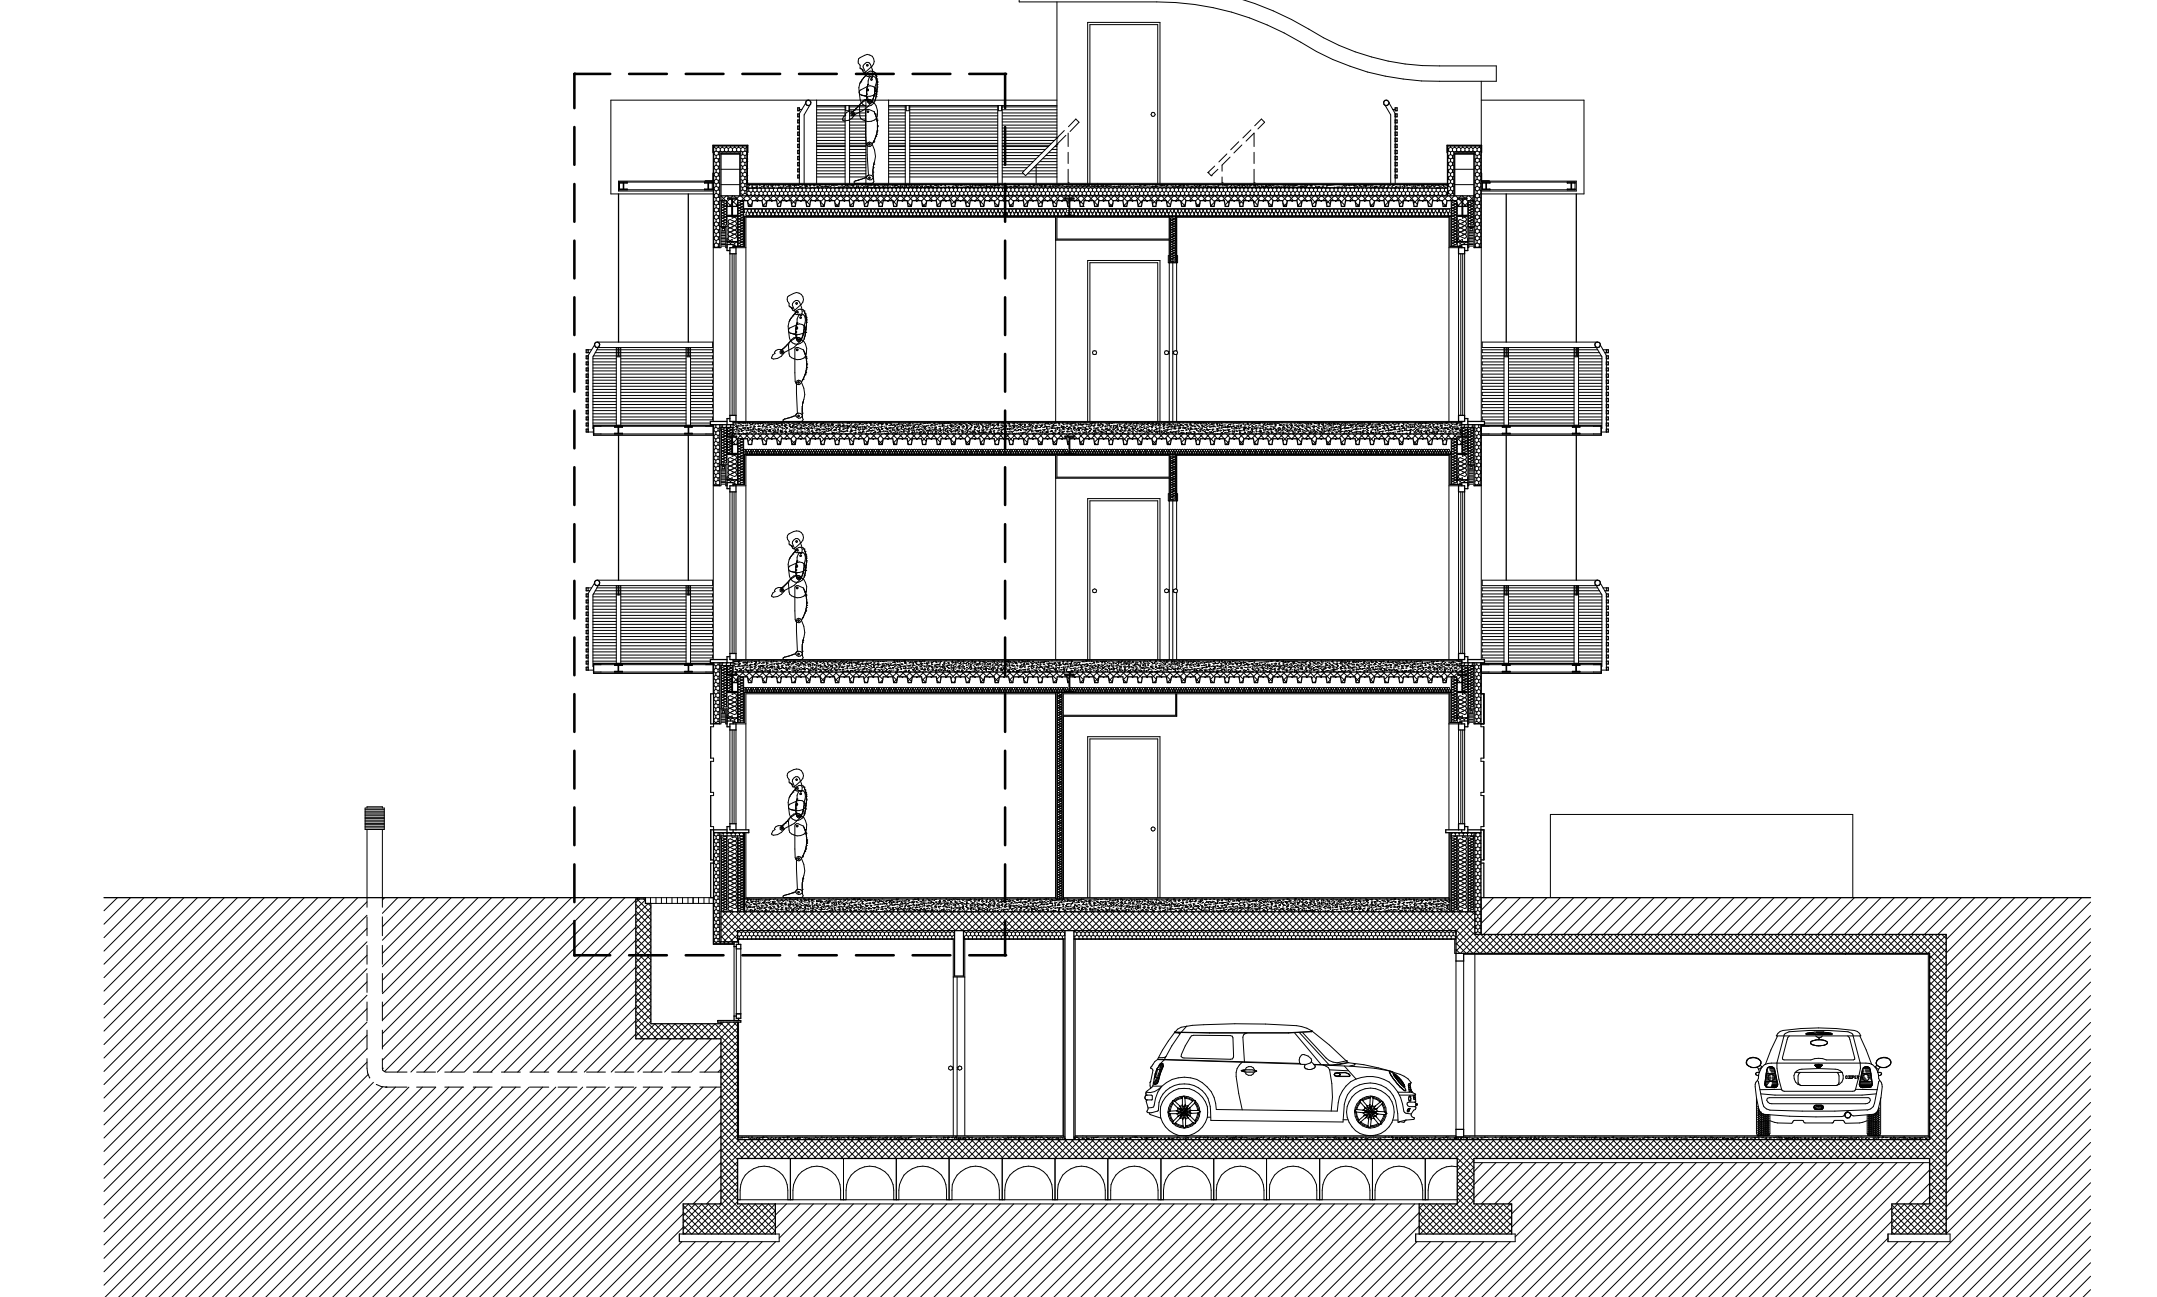

DETTAGLIO SEZIONE A-A

DETTAGLIO SEZIONE B-B

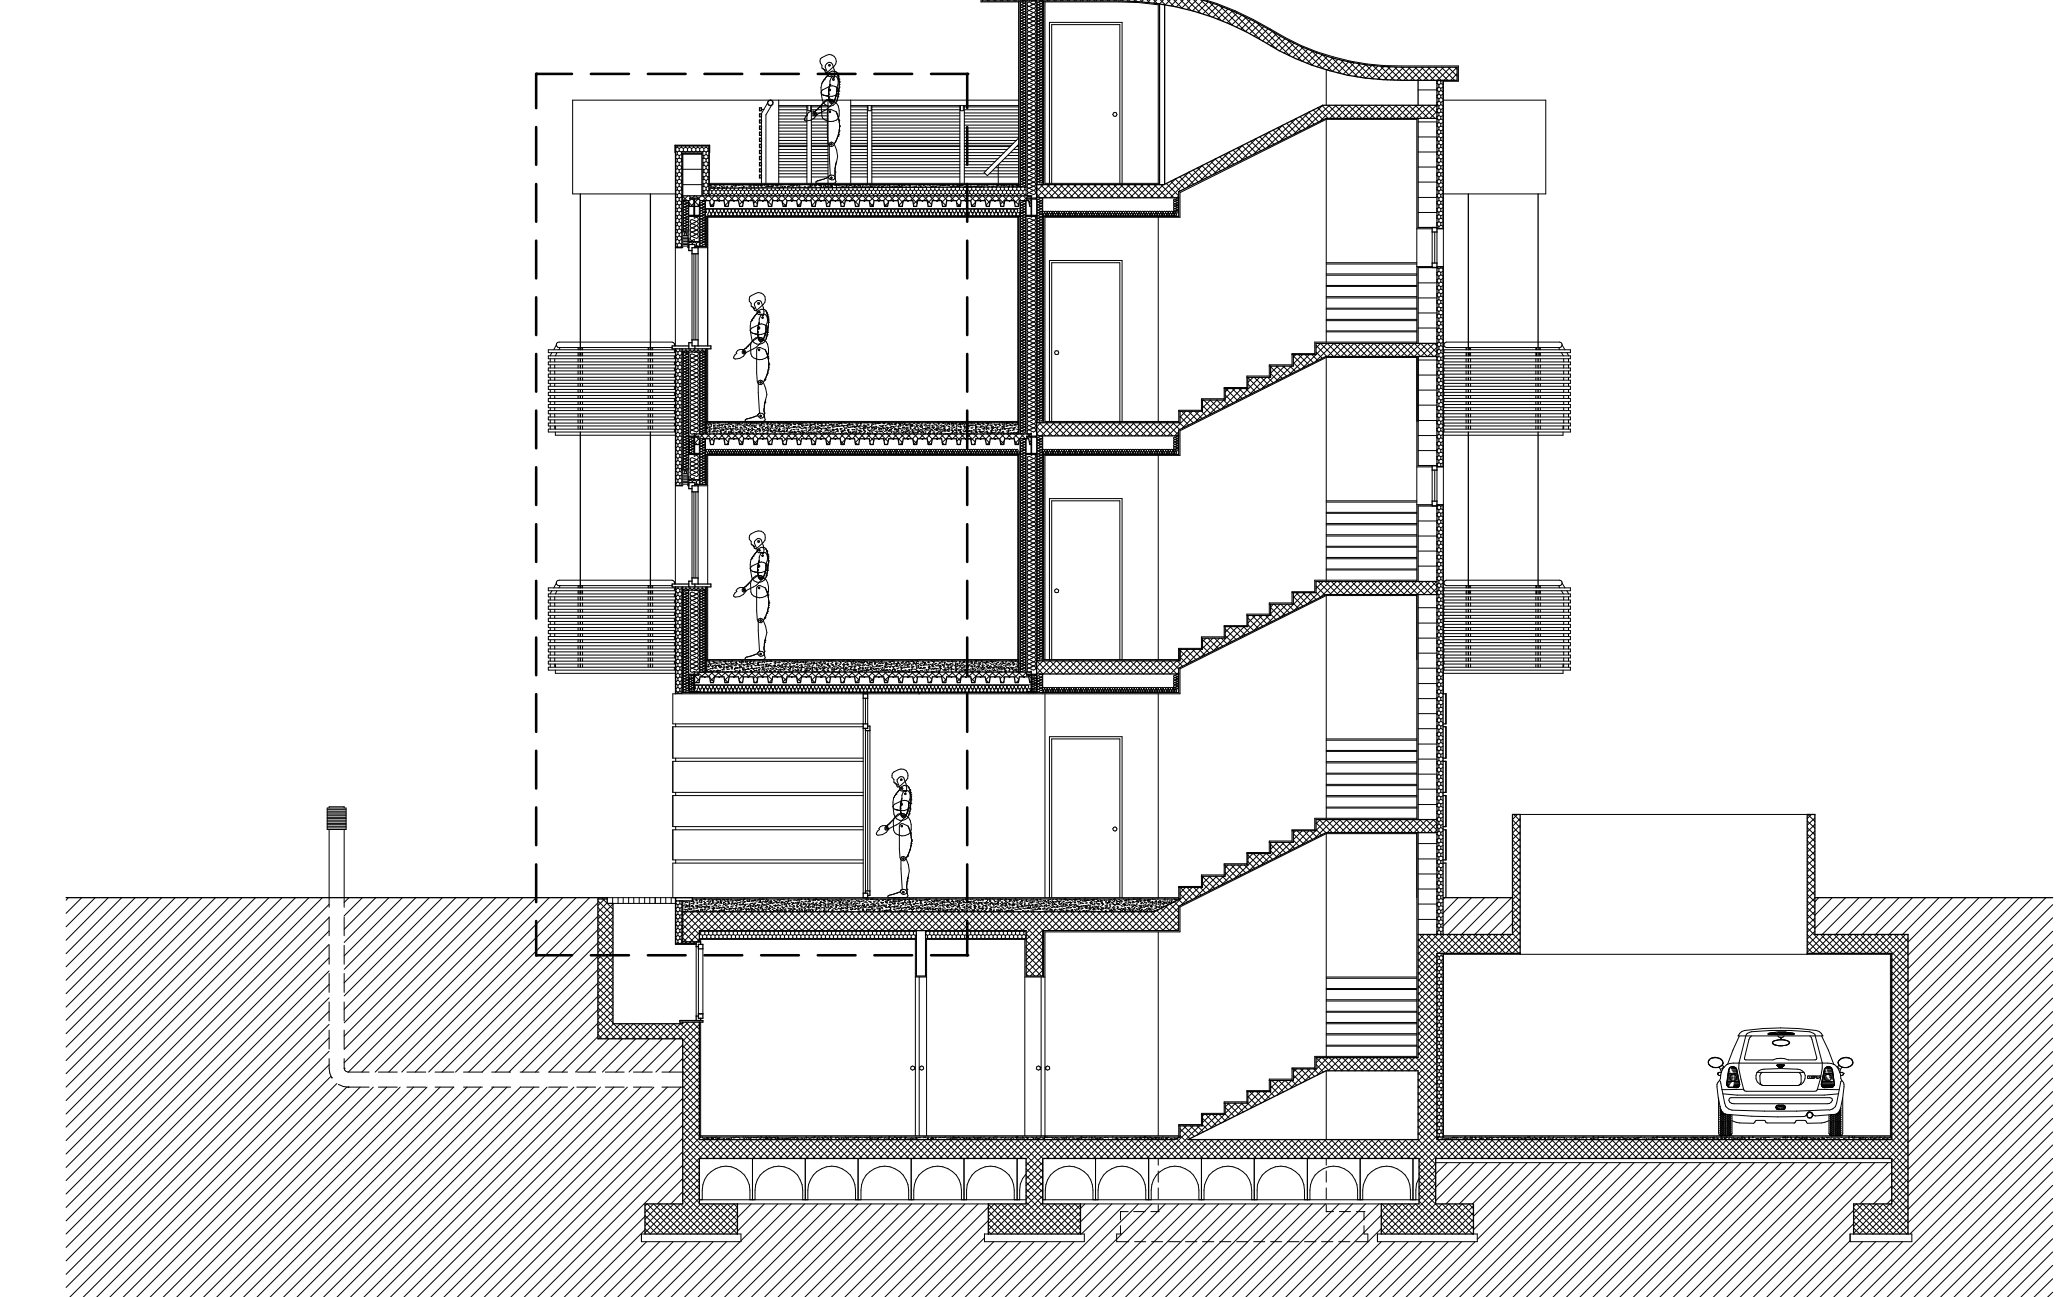

SEZIONE A-A CON AREA DI DETTAGLIO

SCALA 1:100

SEZIONE B-B CON AREA DI DETTAGLIO

SCALA 1:100