


**CAPPELLA RELIGIONE EBRAICA**

La cappella ebraica, ovvero la sinagoga, nasce dall'idea di creare, come indica lo stesso termine ebraico, un luogo di riunione. L'ingresso allo spazio di culto, come nelle altre cappelle, avviene attraverso un volume intersecato a un cilindro di minore altezza, che funge da filtro tra lo spazio comune aconfessionale e lo spazio sacro. In questo spazio è presente una vasca d'acqua per purificarsi prima di accedere al luogo di preghiera. La sinagoga a pianta circolare ha come fulcri l'Aron hakodesh e la Bimah; questi ultimi e l'arredo mobile sono orientati verso Gerusalemme come impone la tradizione ebraica.

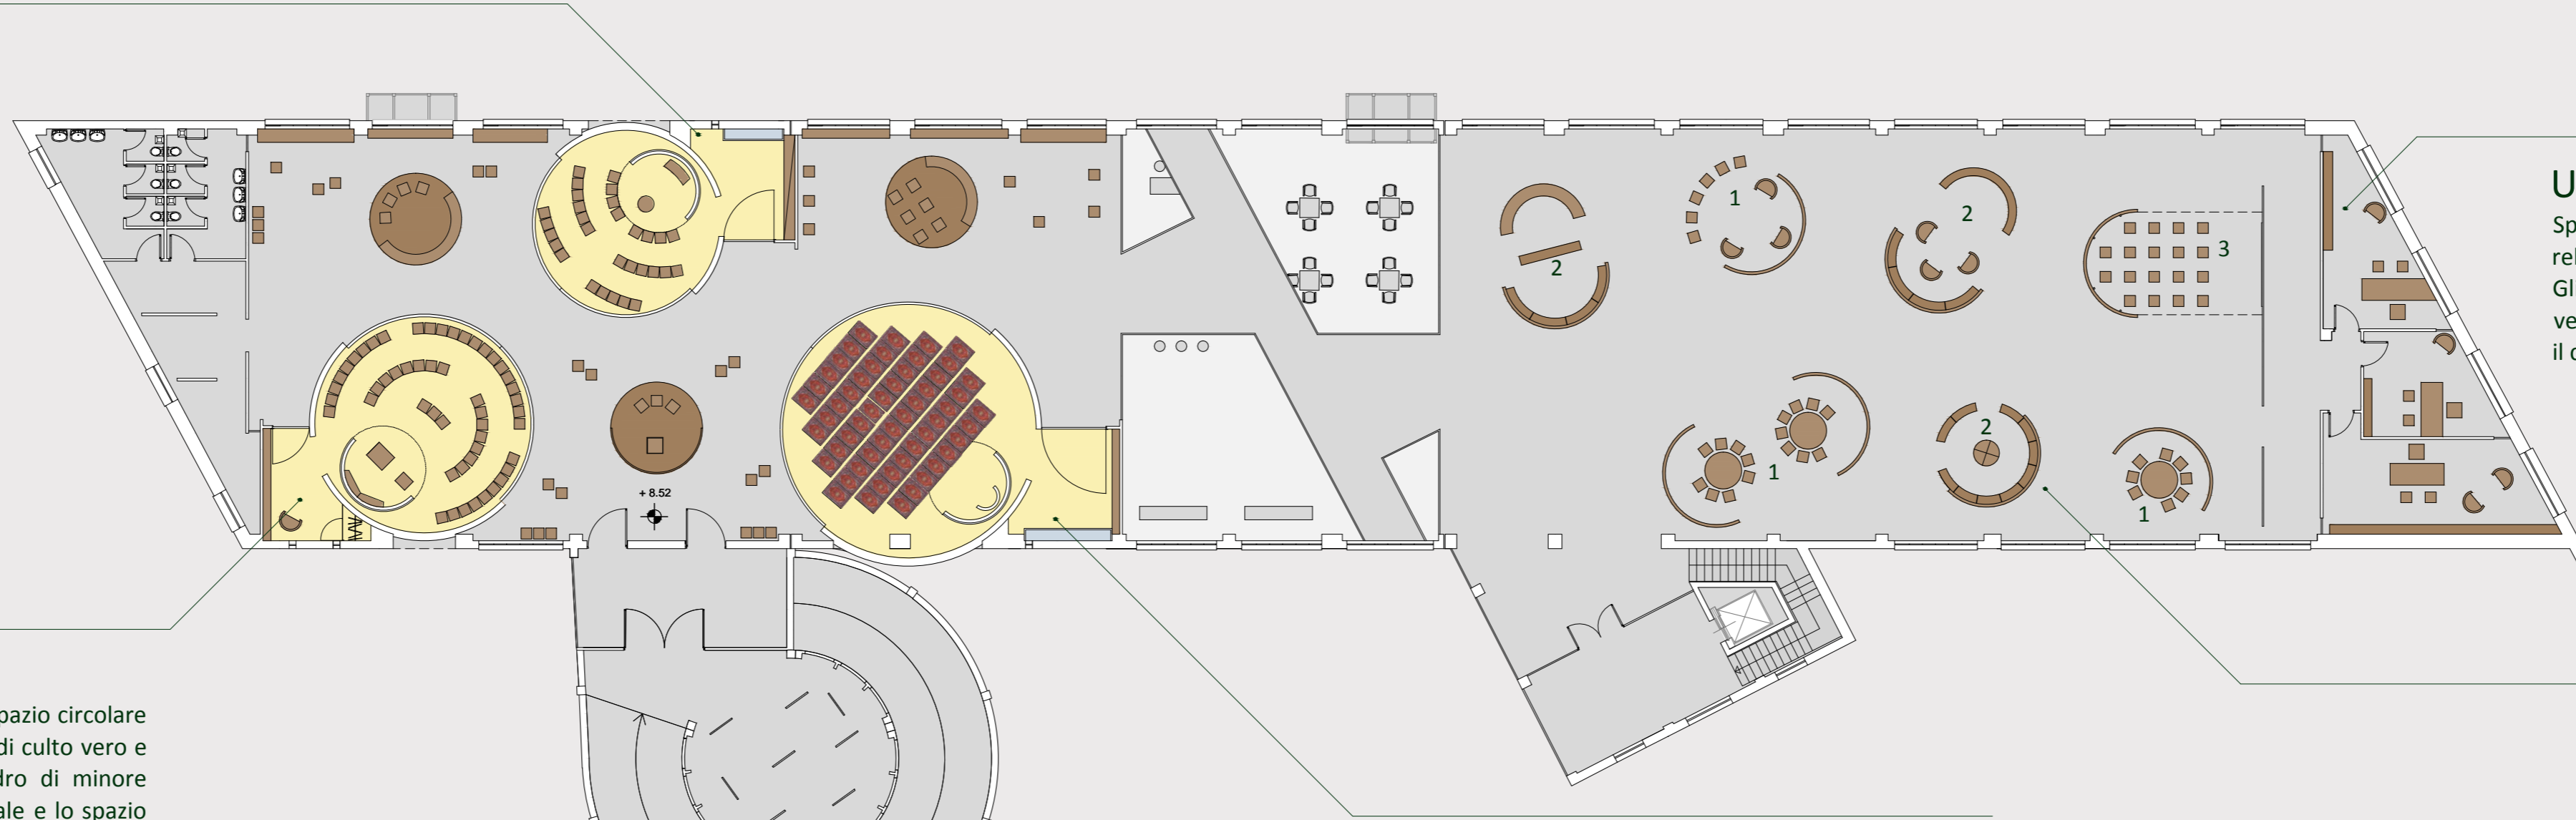

**UFFICI PER LE GUIDE SPIRITUALI**

Spazi destinati ad ufficio per le guide spirituali delle tre religioni monoteiste. Gli uffici sono pensati per l'organizzazione delle funzioni che vengono celebrate nelle cappelle ma anche come spazio per il colloquio più privato tra i fedeli e la guida spirituale.

**CAPPELLA RELIGIONE CRISTIANA**

Lo spazio di culto è composto prevalentemente da un unico spazio circolare in cui avviene la celebrazione liturgica. L'ingresso allo spazio di culto vero e proprio avviene attraverso un volume intersecato al cilindro di minore altezza che funge da filtro tra lo spazio comune aconfessionale e lo spazio sacro. L'arredo della cappella è composto da elementi di arredo mobile orientati verso la direzione est - ovest, come vuole la tradizione della basilica cristiana. L'altare e l'ambone sono collocati all'interno di uno spazio anch'esso circolare, delimitato da un cilindro di lamiera metallica che, potendo chiudersi grazie a pareti scorrevoli in legno, vuole simbolicamente racchiudere e proteggere i simboli sacri della religione cristiana. Caratteristica fondamentale dell'aula è la sua flessibilità ad ospitare diverse configurazioni in relazione a quante persone partecipano alla celebrazione eucaristica.

**CAPPELLA RELIGIONE MUSULMANA**




La cappella islamica è quella di dimensioni maggiori, vista la maggior presenza di fedeli appartenenti a questo culto ed è quella più semplice dal punto di vista dell'arredo, infatti essa non prevede la presenza di particolari elementi indispensabili al culto, se non la Quibla, che indica l'orientamento della preghiera verso La Mecca. Nello spazio d'ingresso, che si presenta come nelle altre due cappelle, è presente la vasca d'acqua per le abluzioni che devono essere effettuate, come impone la religione, prima dell'ingresso allo spazio sacro.

**SPAZIO PER L'INCONTRO INTERRELIGIOSO**



Questo spazio vuole essere dedicato all'incontro e allo scambio interculturale e interreligioso tra le persone di diverse fedi. Lo spazio è caratterizzato da arredo flessibile che, partendo da un singolo elemento, può essere combinato con altri elementi creando diverse situazioni come per esempio uno spazio di lettura, una piccola biblioteca a carattere religioso ed uno spazio per le proiezioni.

1. Spazio dedicato all'incontro
2. Piccola biblioteca a carattere religioso e spazio dedicato alla lettura
3. Spazio per le proiezioni

**ELEMENTI COMPOSITIVI DELLA CAPPELLA**

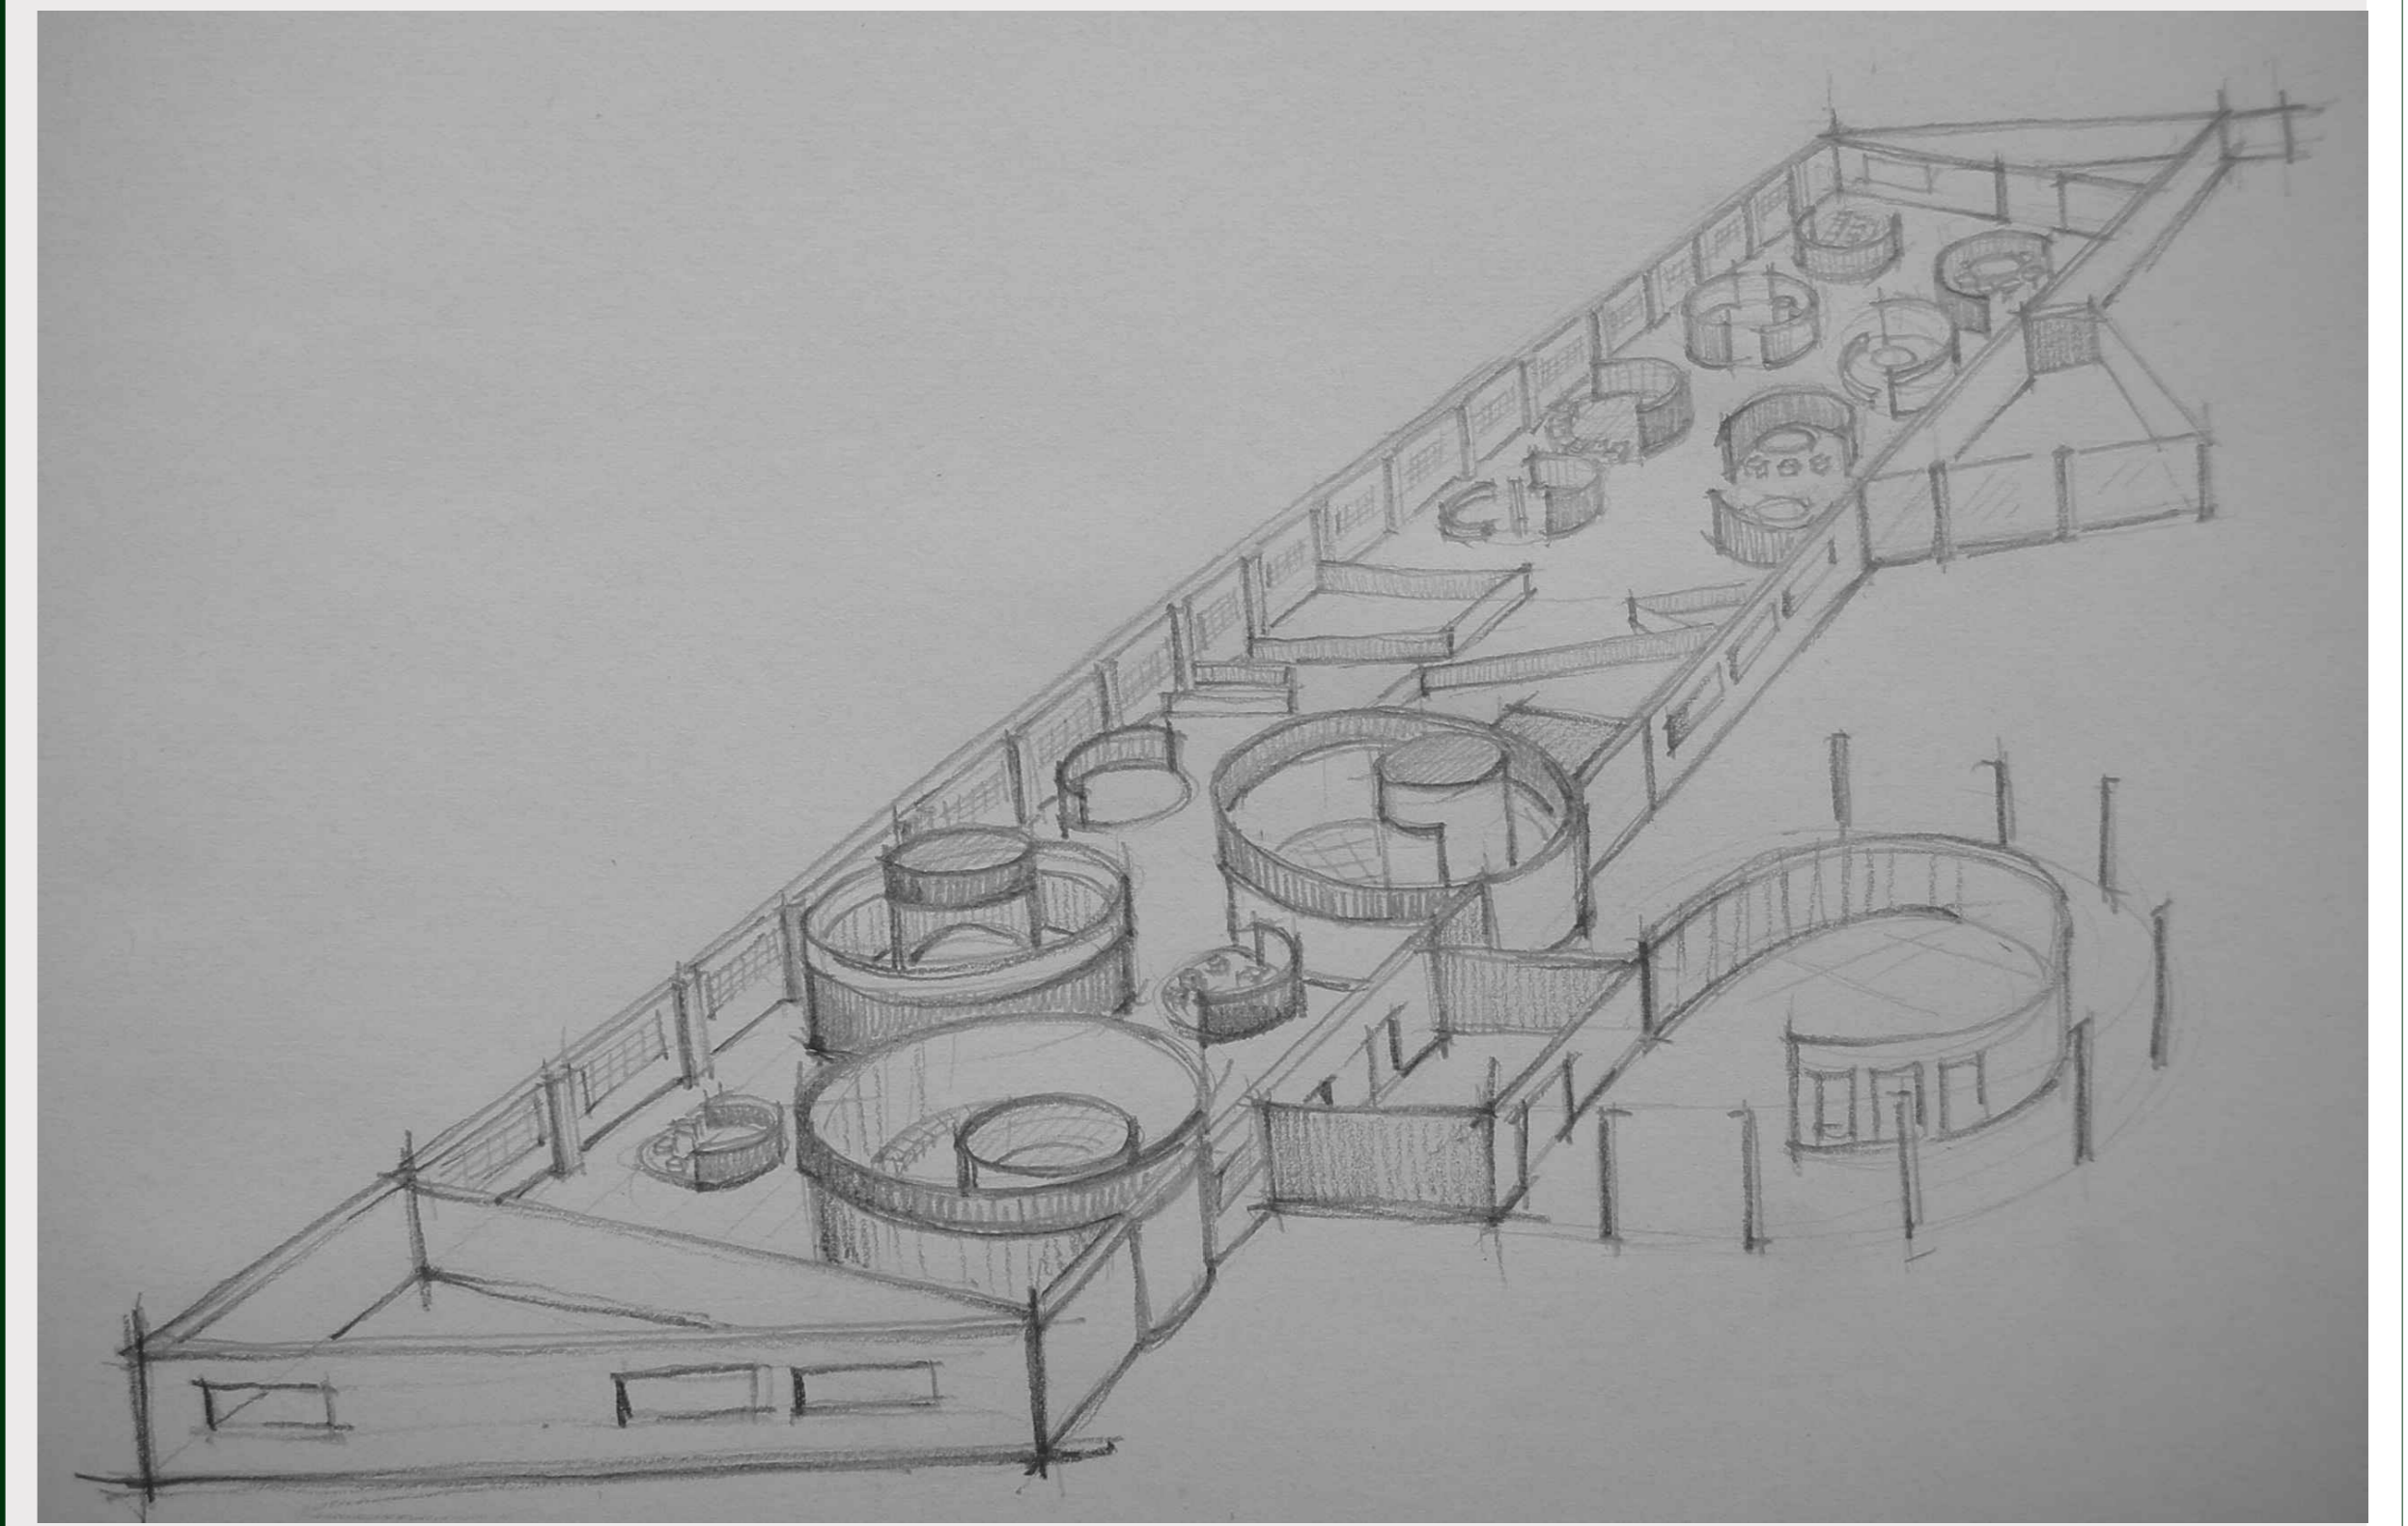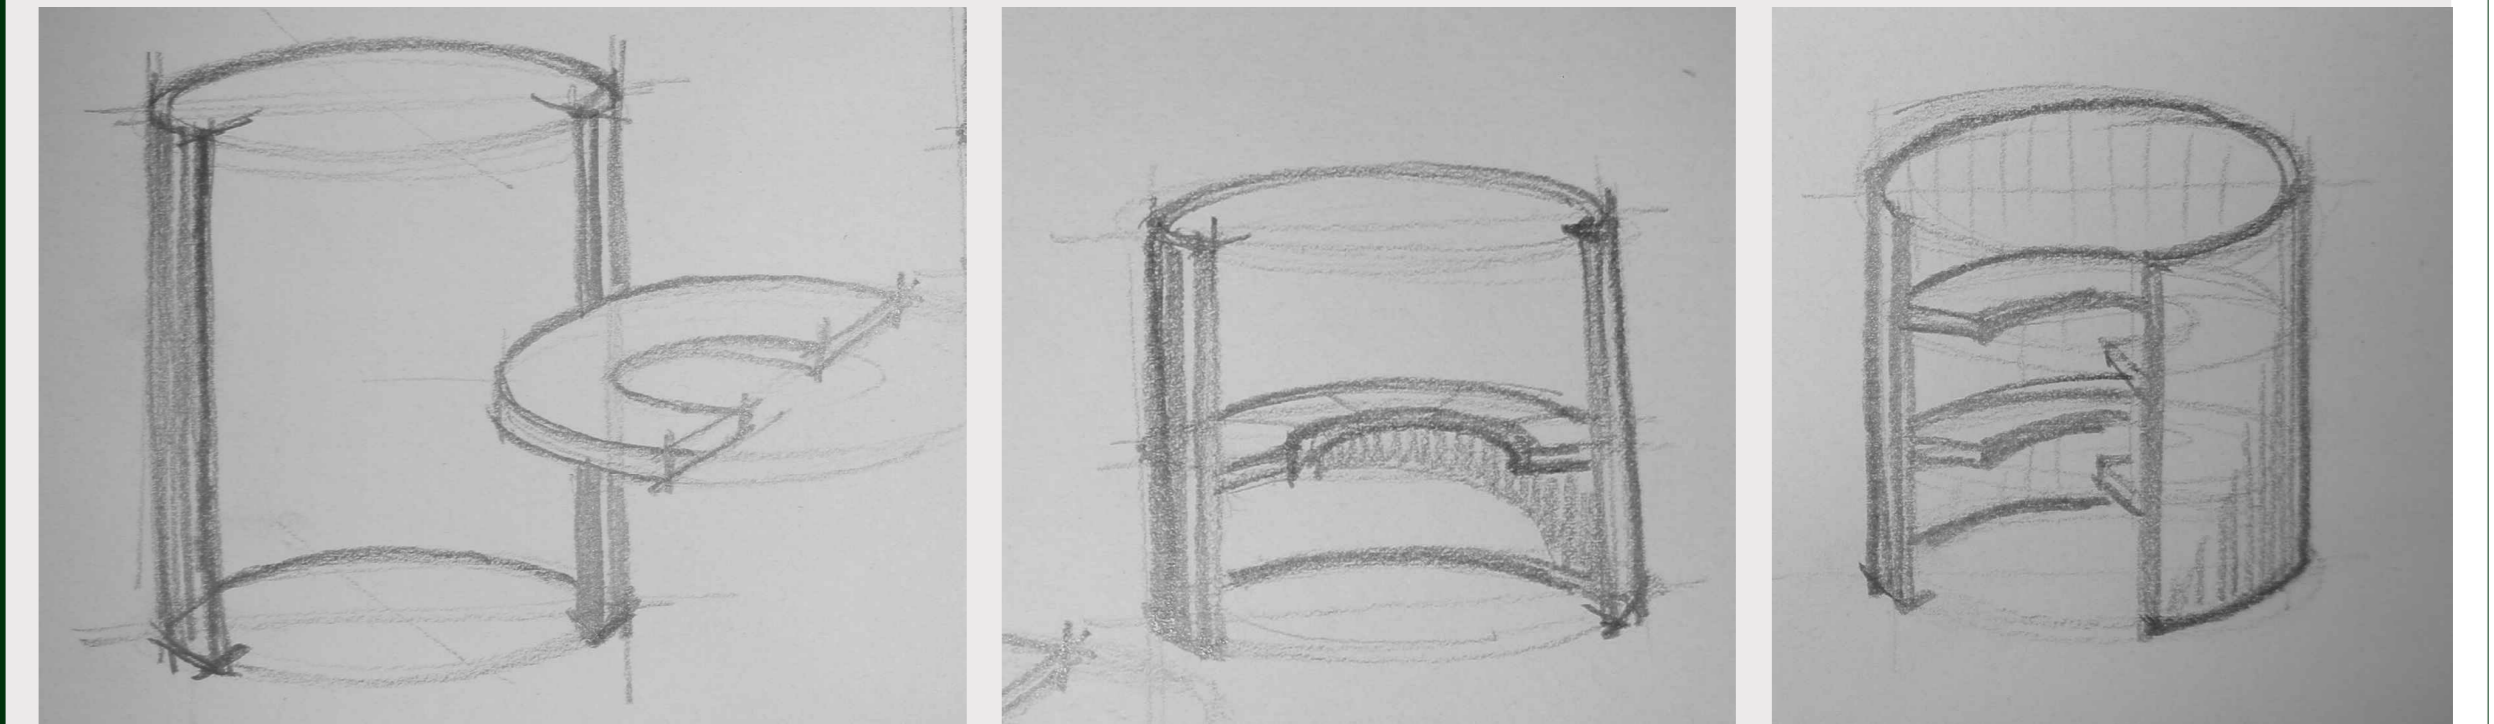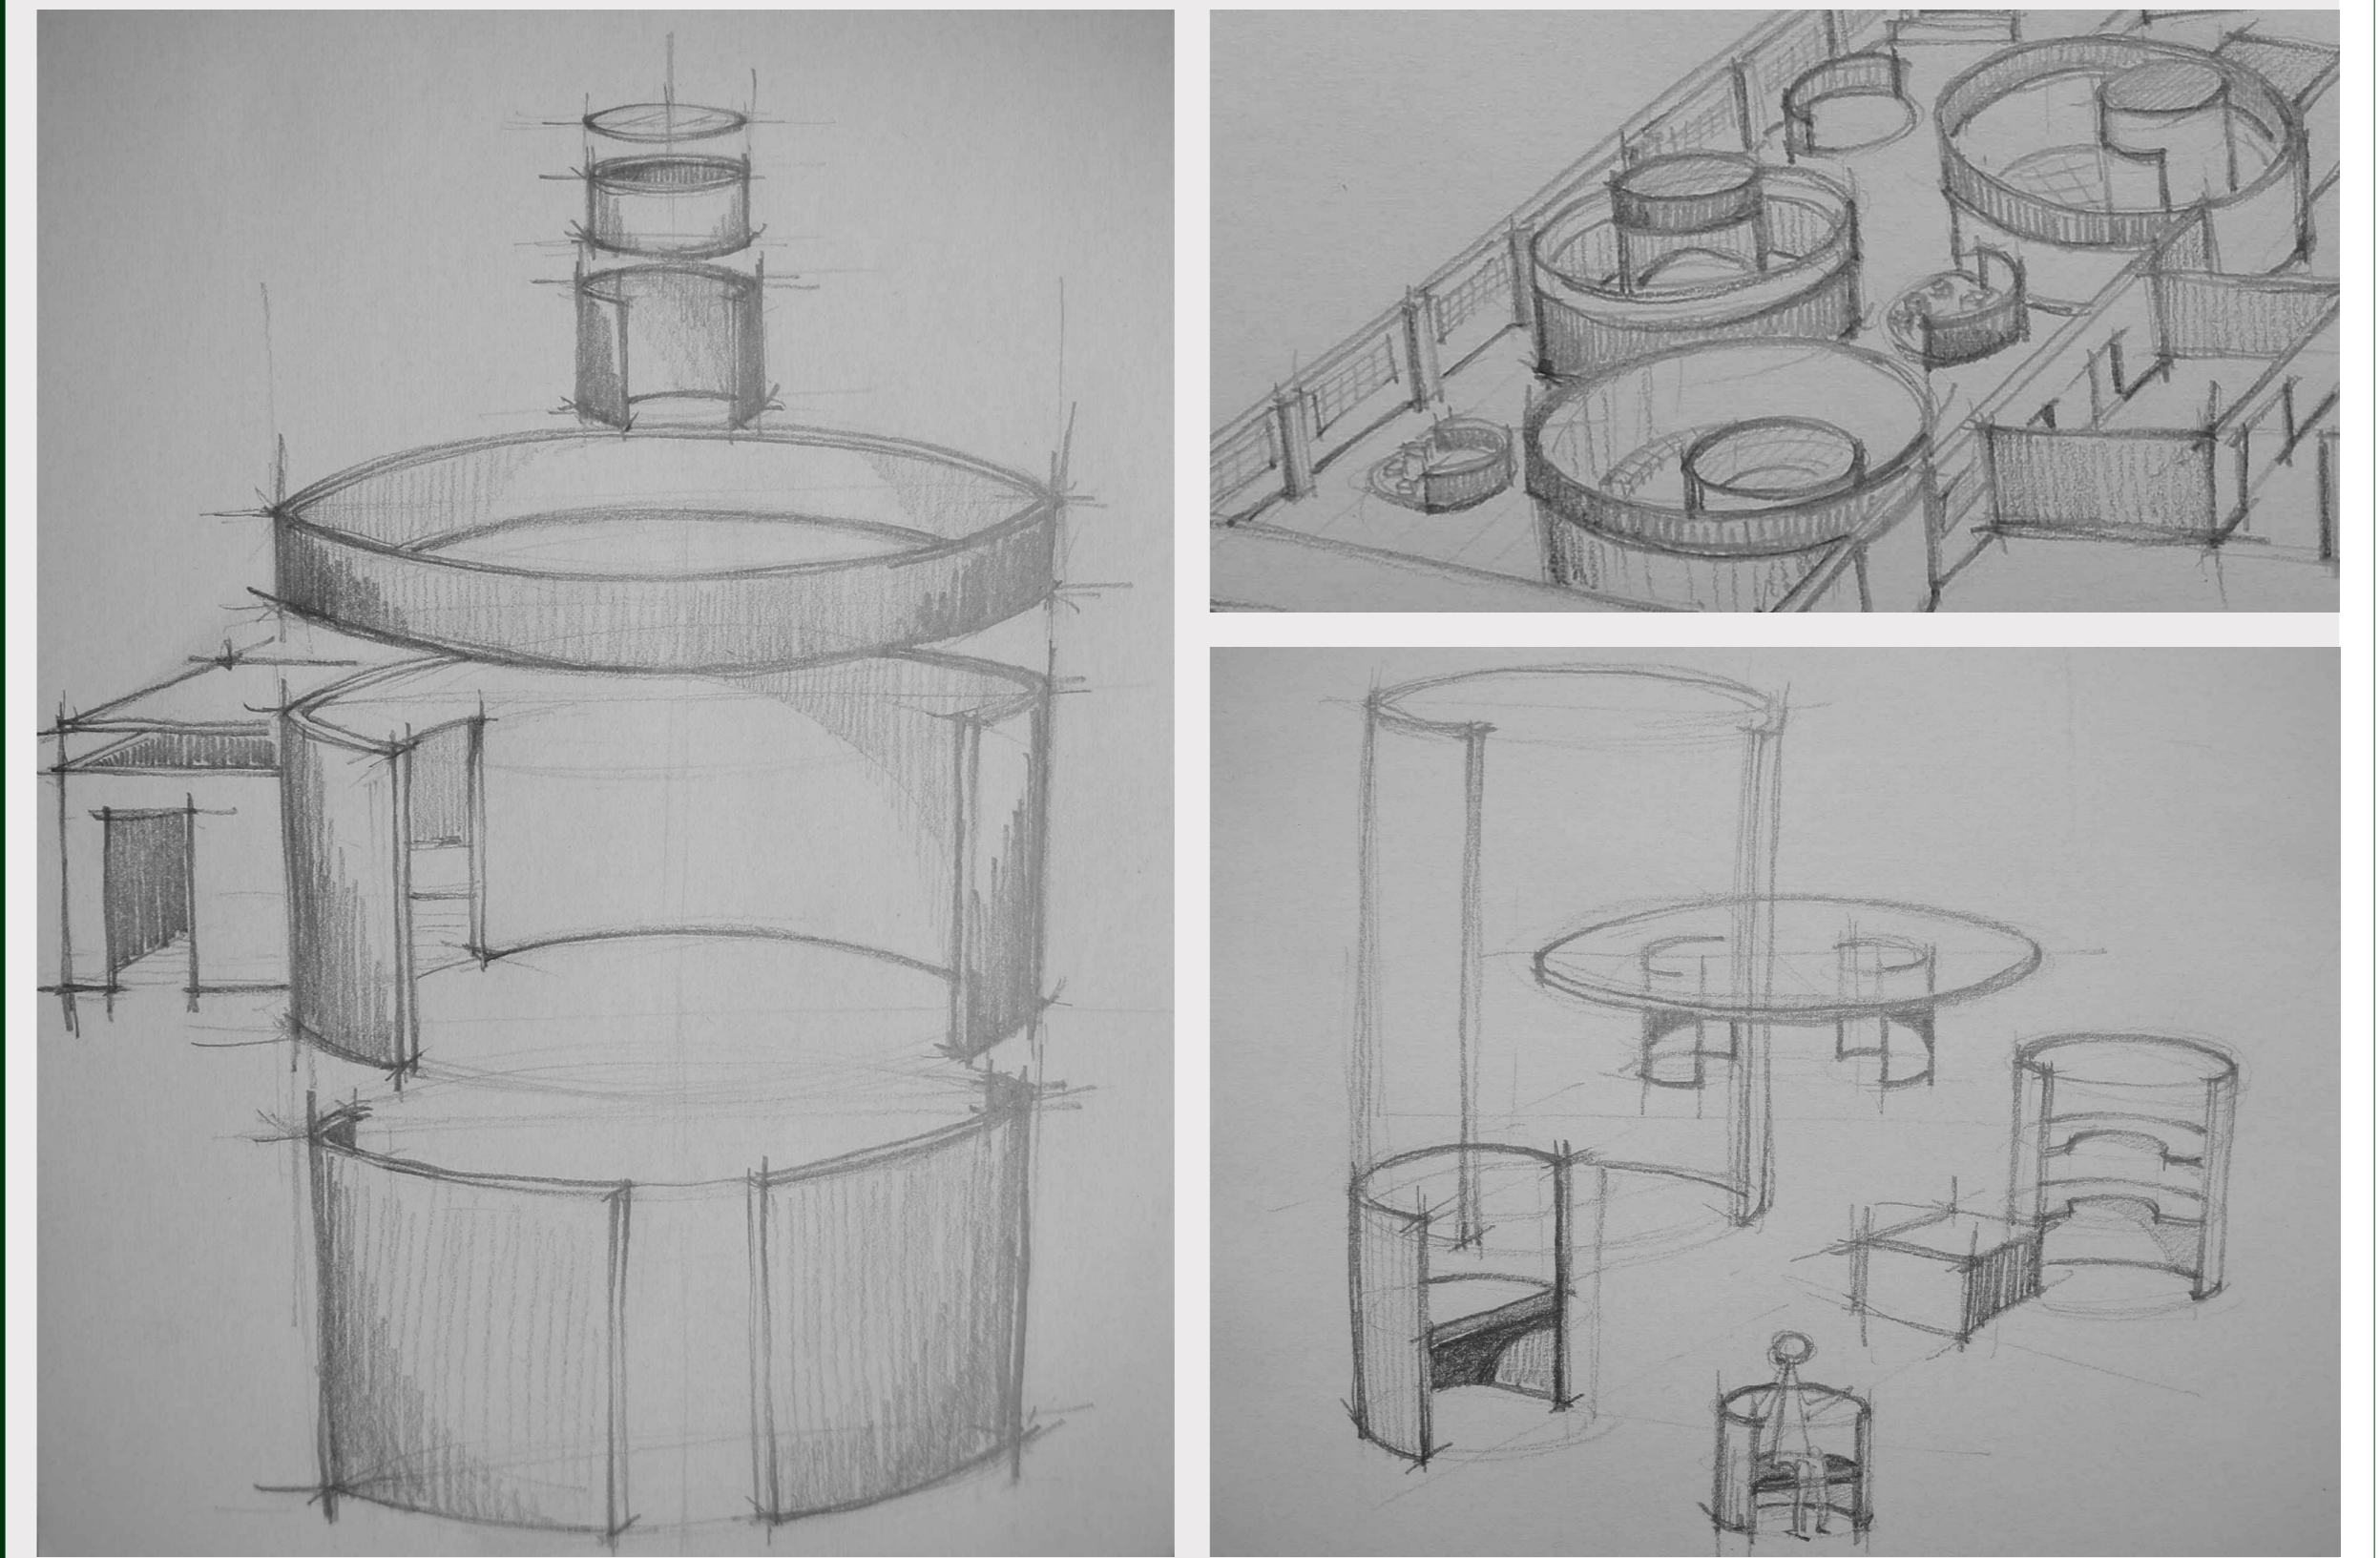


**VISTE DEL MODELLO**

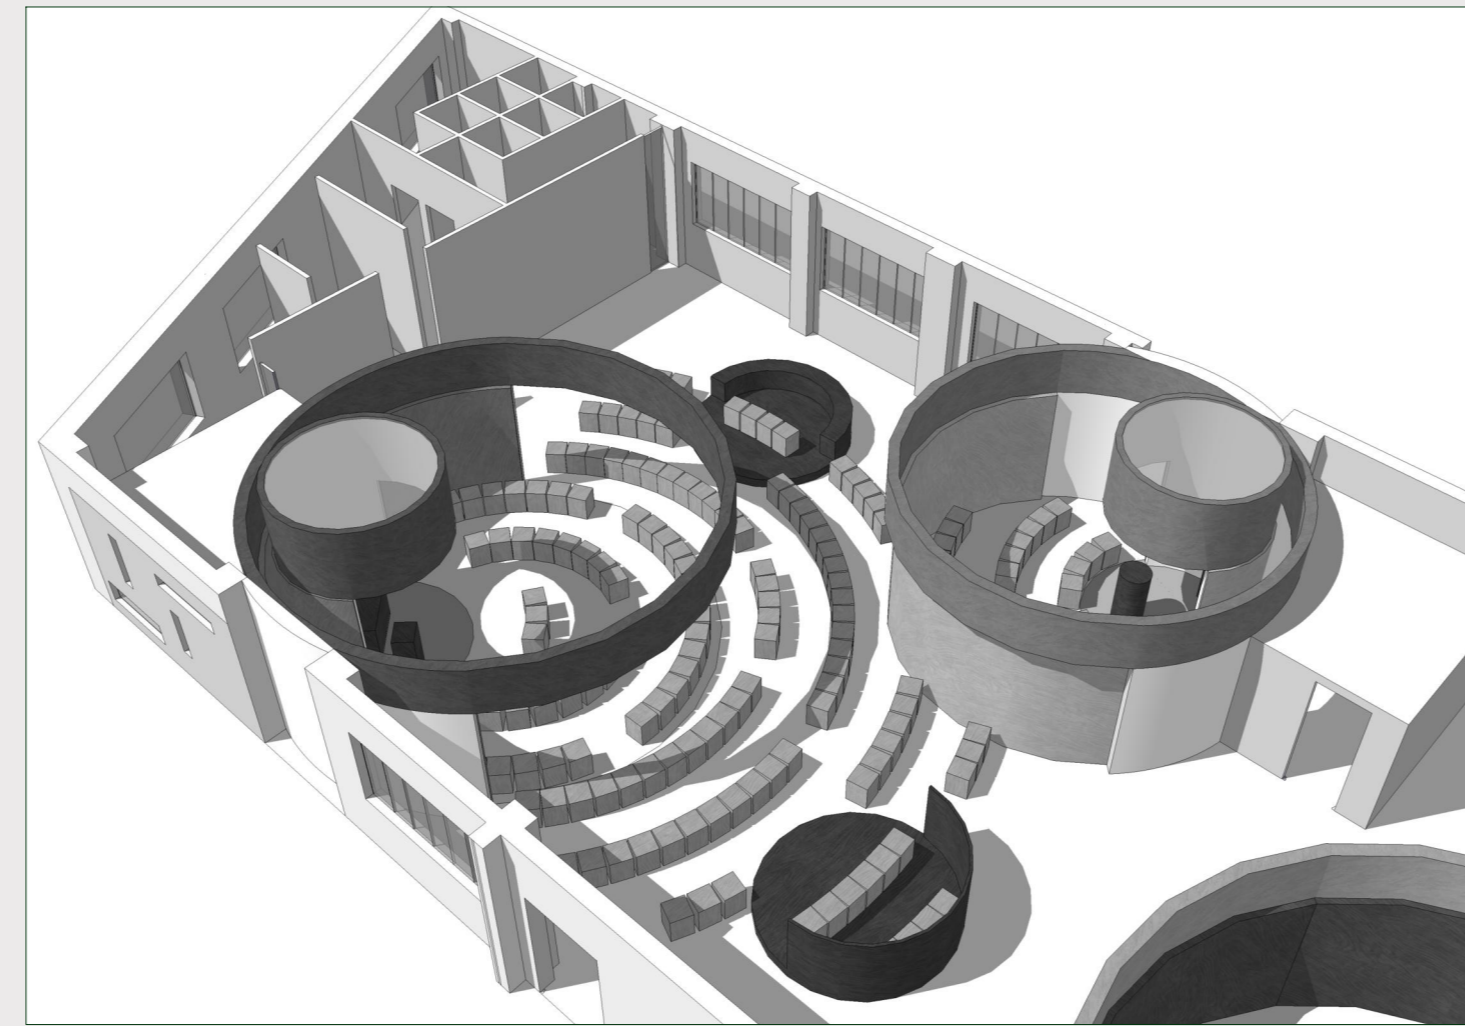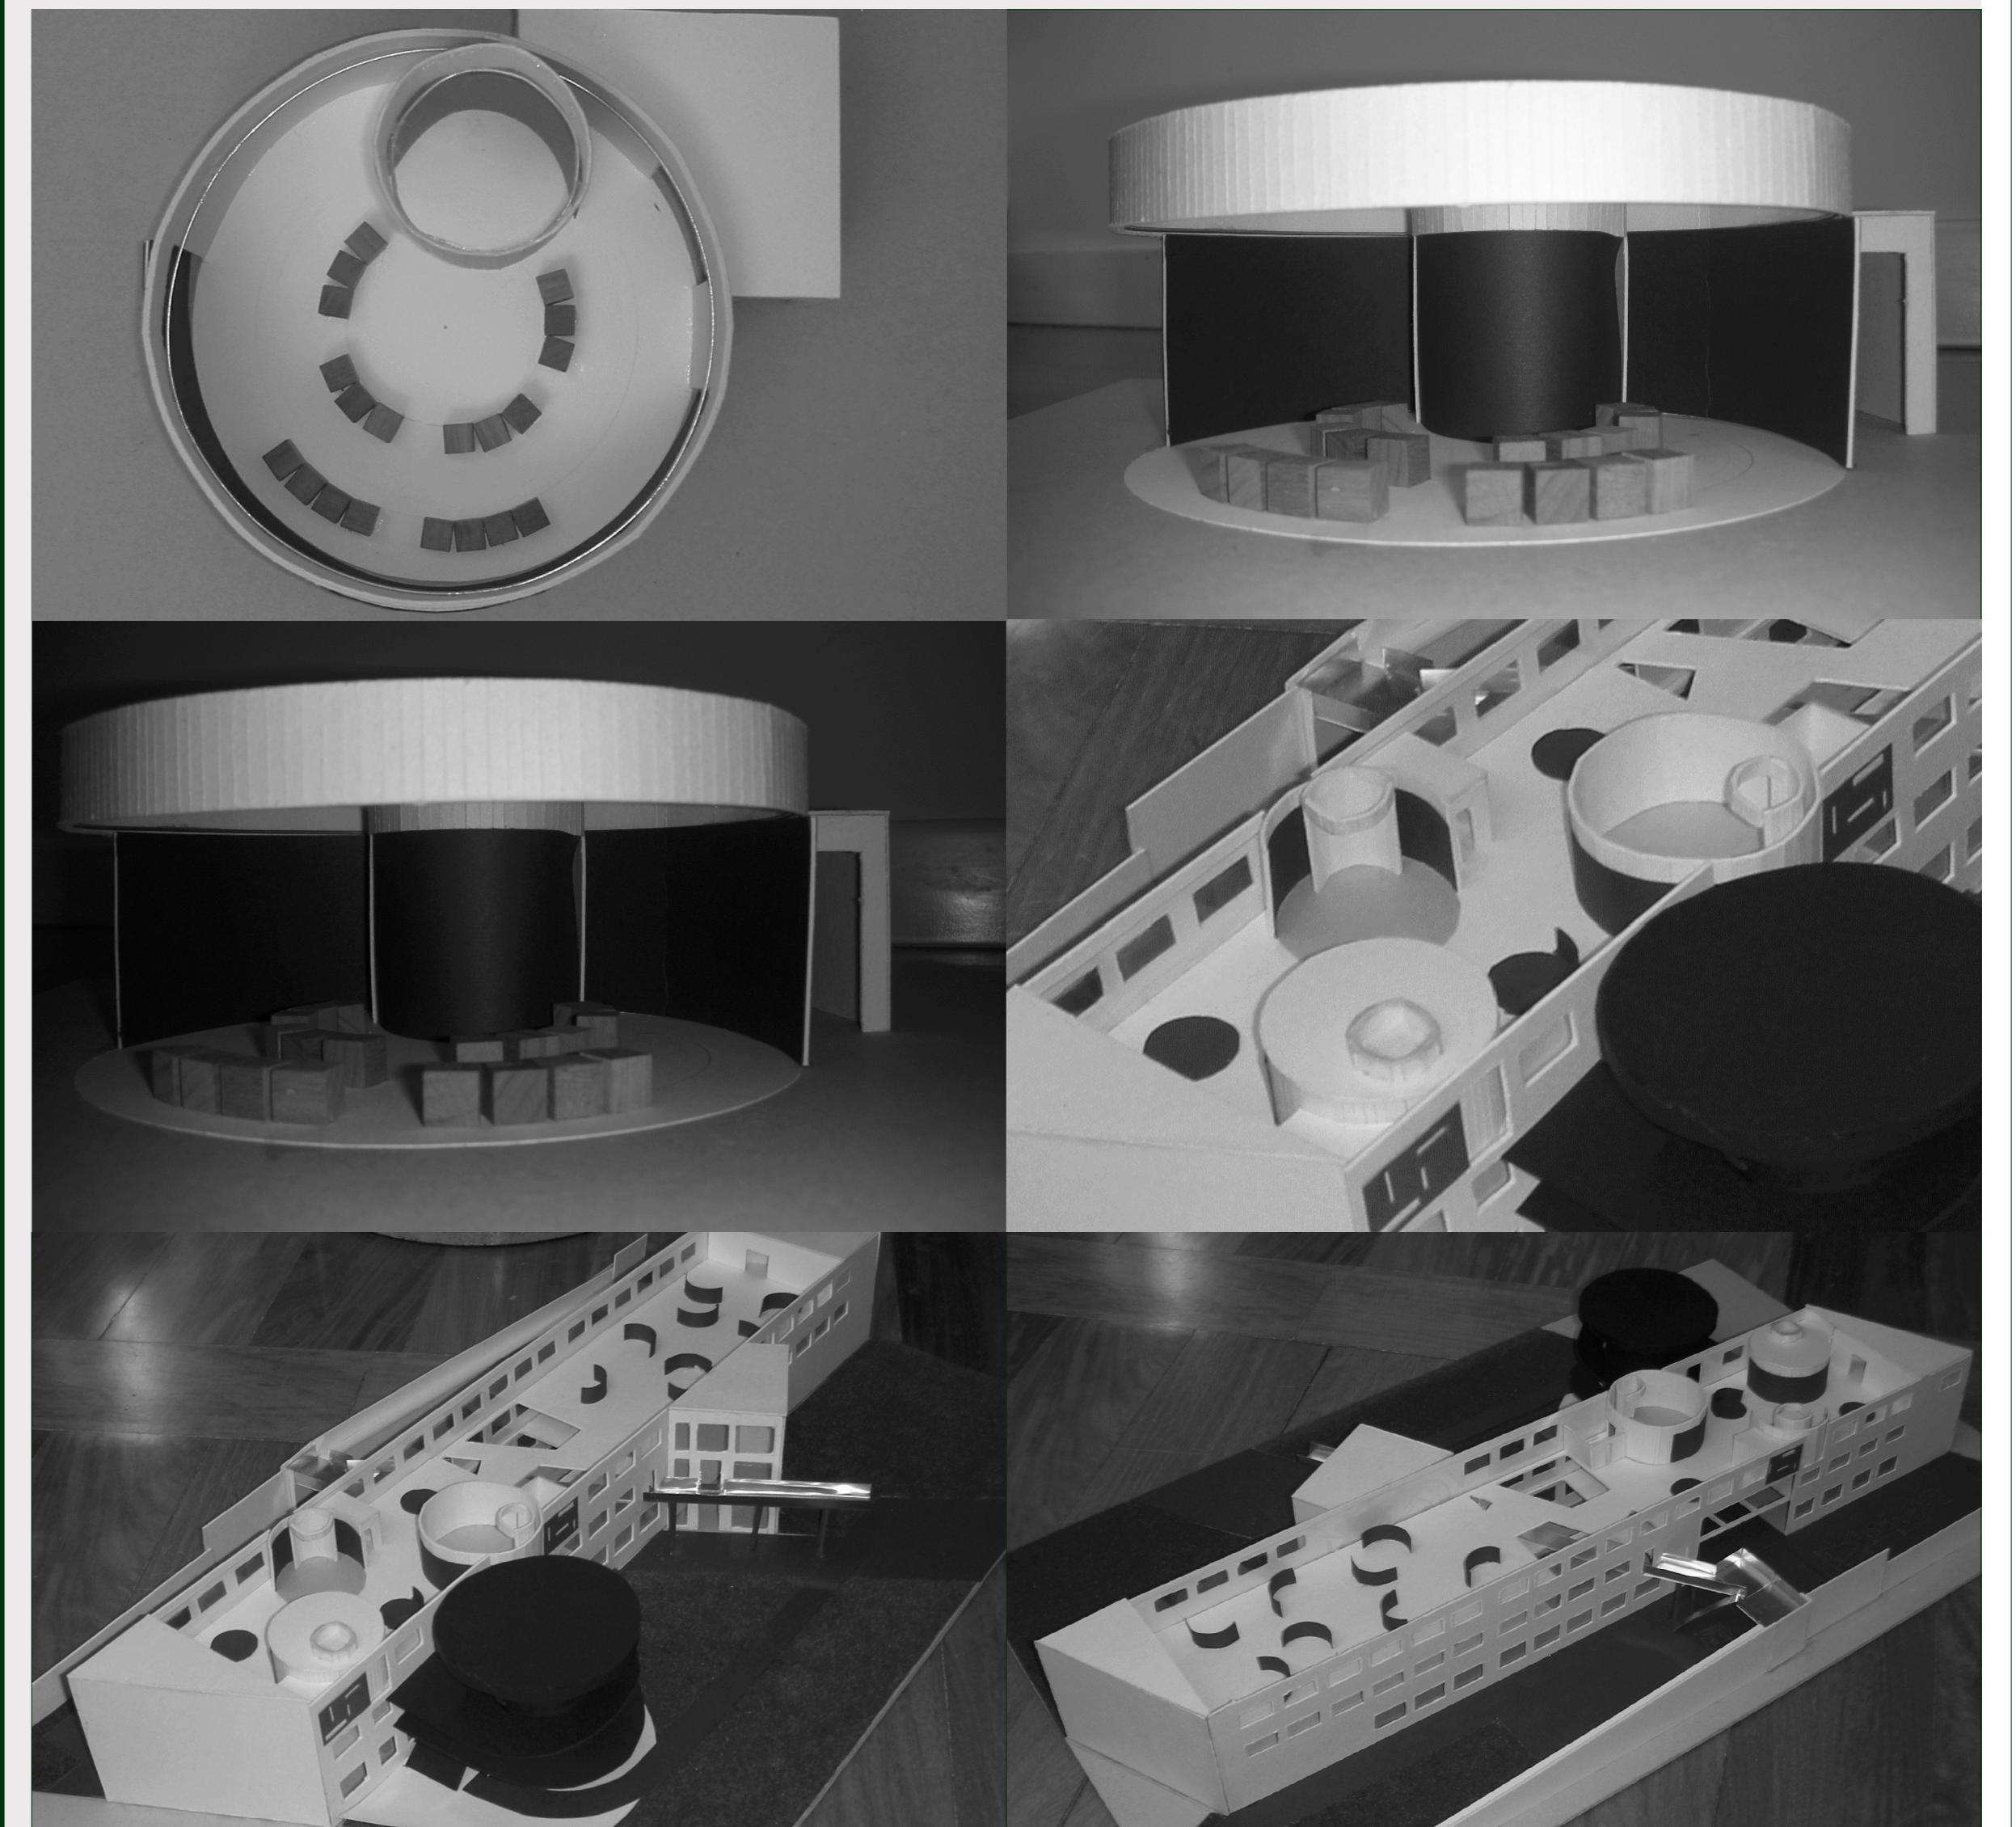


**CAPPELLA RELIGIONE CRISTIANA APERTA**

La configurazione architettonica della cappella permette, grazie a due porte scorrevoli in legno di aprire l'aula di preghiera per permettere ad un maggior numero di fedeli di partecipare alla funzione che in quel momento viene celebrata. Grazie all'arredo mobile l'assemblea può essere disposta in diversi modi seguendo le esigenze della funzione celebrata.

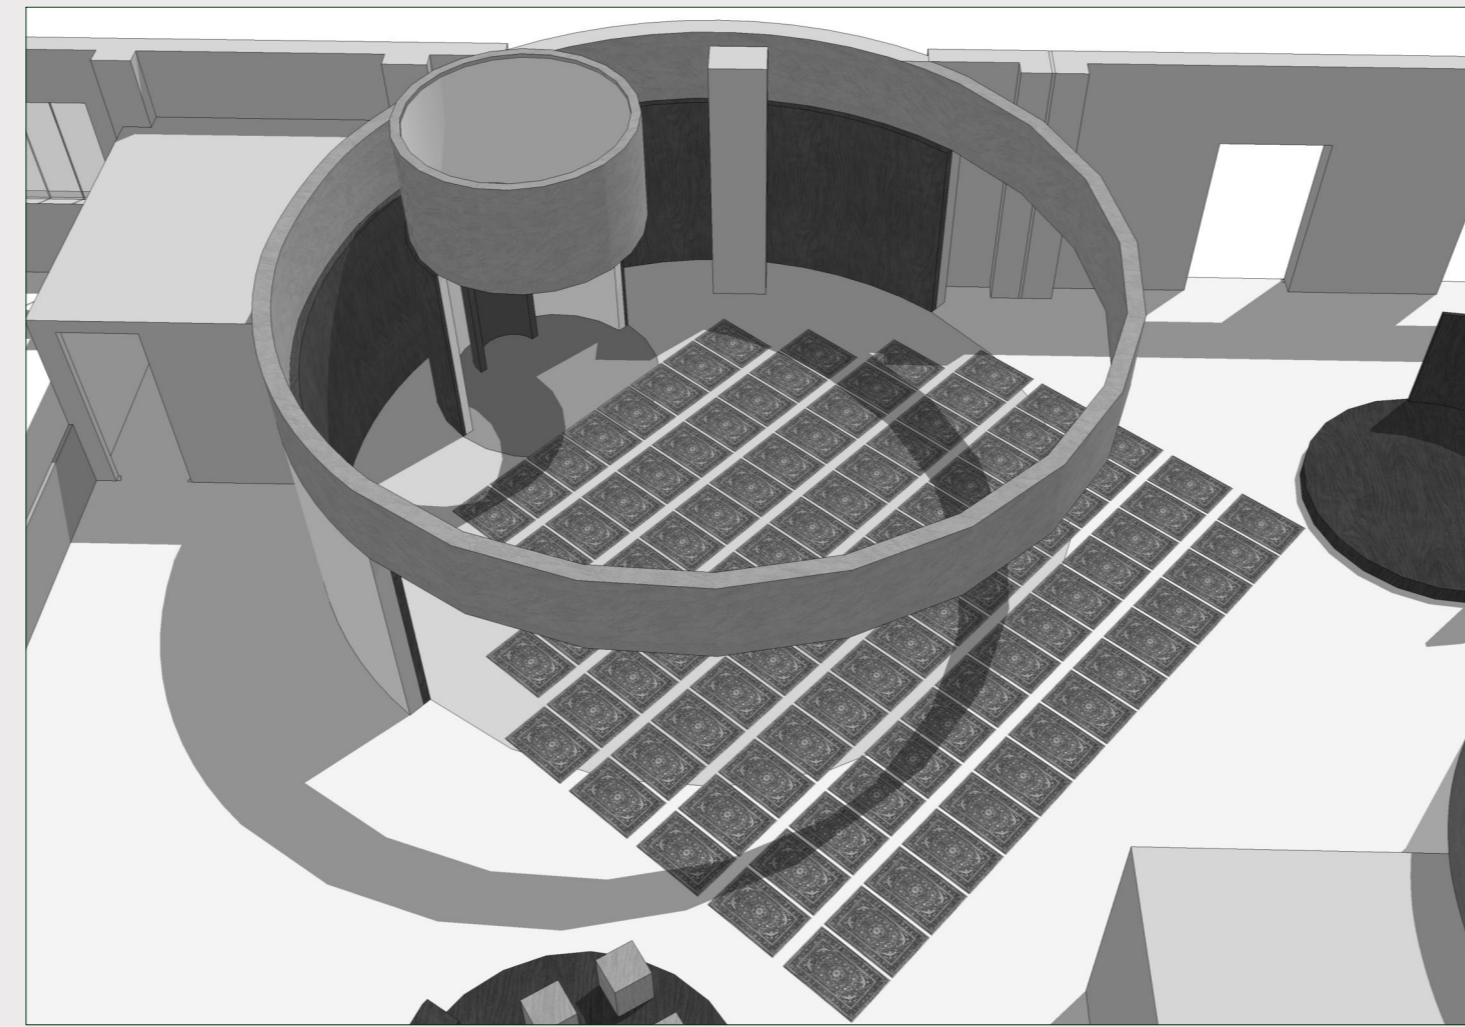


**CAPPELLA RELIGIONE MUSULMANA APERTA**

La configurazione architettonica della cappella permette, grazie a due porte scorrevoli in legno di aprire l'aula di preghiera per permettere ad un maggior numero di fedeli di partecipare alla funzione. La moschea non prevede la presenza di particolari elementi indispensabili al culto, se non la Quibla, che indica l'orientamento della preghiera verso La Mecca.

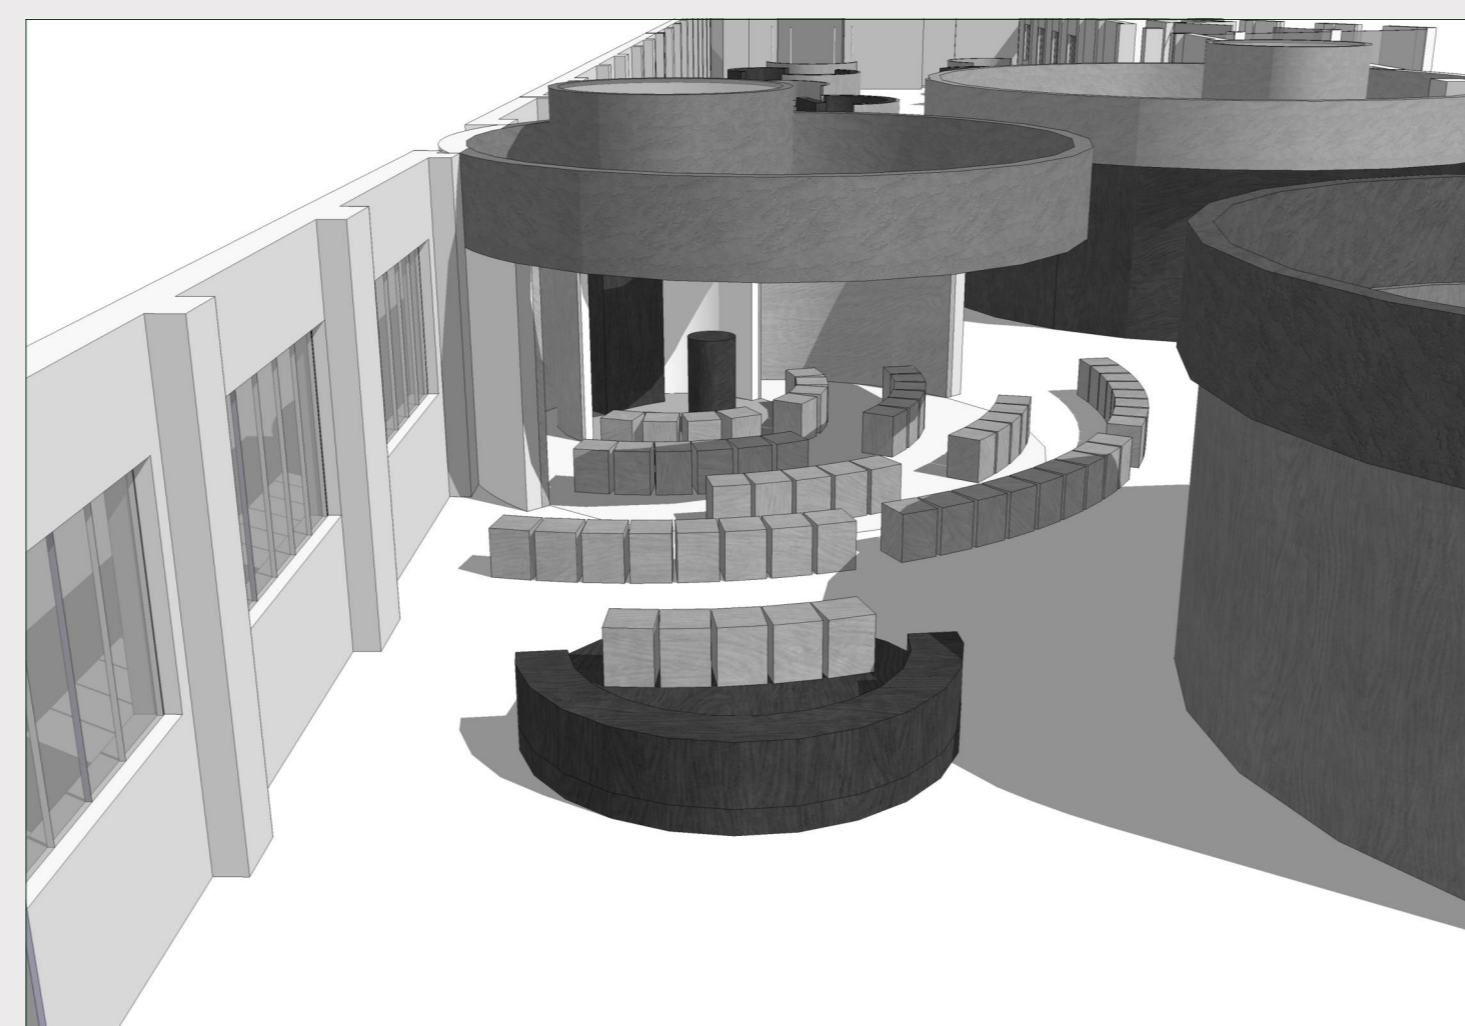

**CAPPELLA RELIGIONE EBRAICA APERTA**

La configurazione architettonica della cappella permette, grazie a due porte scorrevoli in legno di aprire l'aula di preghiera per permettere ad un maggior numero di fedeli di partecipare alla funzione. Grazie all'arredo mobile l'assemblea può essere disposta in diversi modi seguendo le esigenze della funzione celebrata mantenendo sempre però come fulcri l'Aron hakodesh e la Bimah.

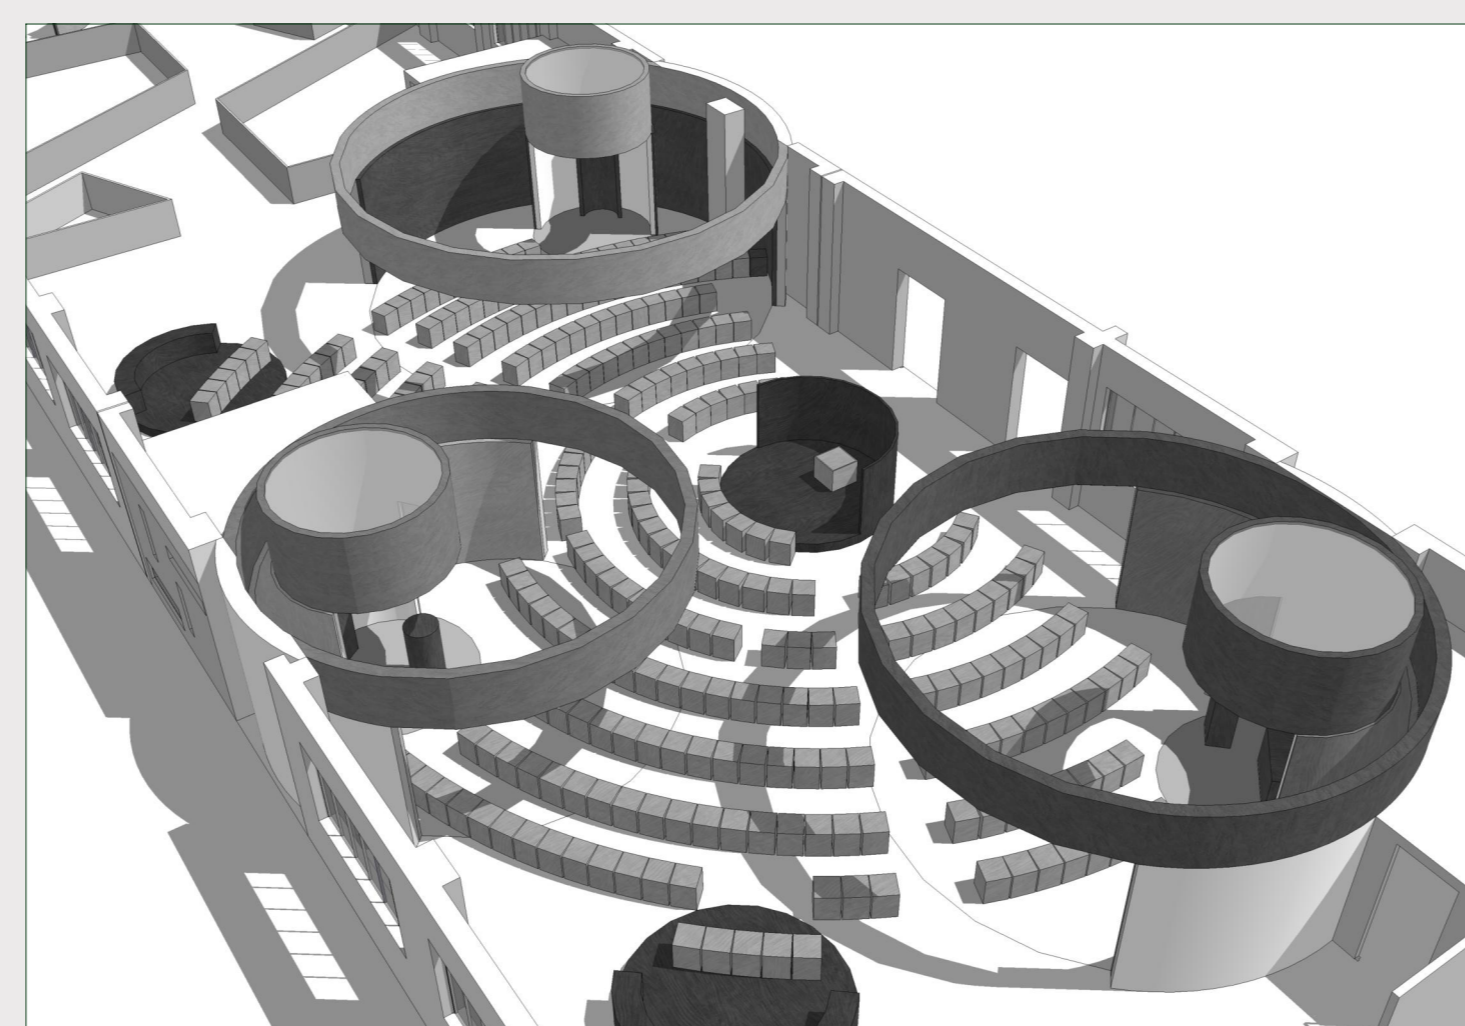

**CAPPELLE DELLE TRE RELIGIONI NELLA CONFIGURAZIONE DI APERTURA IN CONTEMPORANEA**

La configurazione architettonica delle cappelle permette di aprirle contemporaneamente per consentire a un maggior numero di fedeli la partecipazione alle celebrazioni dei diversi culti, chiudendo però lo spazio con i simboli sacri delle tre religioni racchiusi nel cilindro metallico all'interno della cappella. E' possibile aprire le cappelle sia contemporaneamente per offrire uno spazio destinato al dialogo interreligioso, sia aprirle singolarmente ogni volta che la funzione che deve essere celebrata richiede un maggior spazio per i fedeli.

