



ILLUMINAZIONE

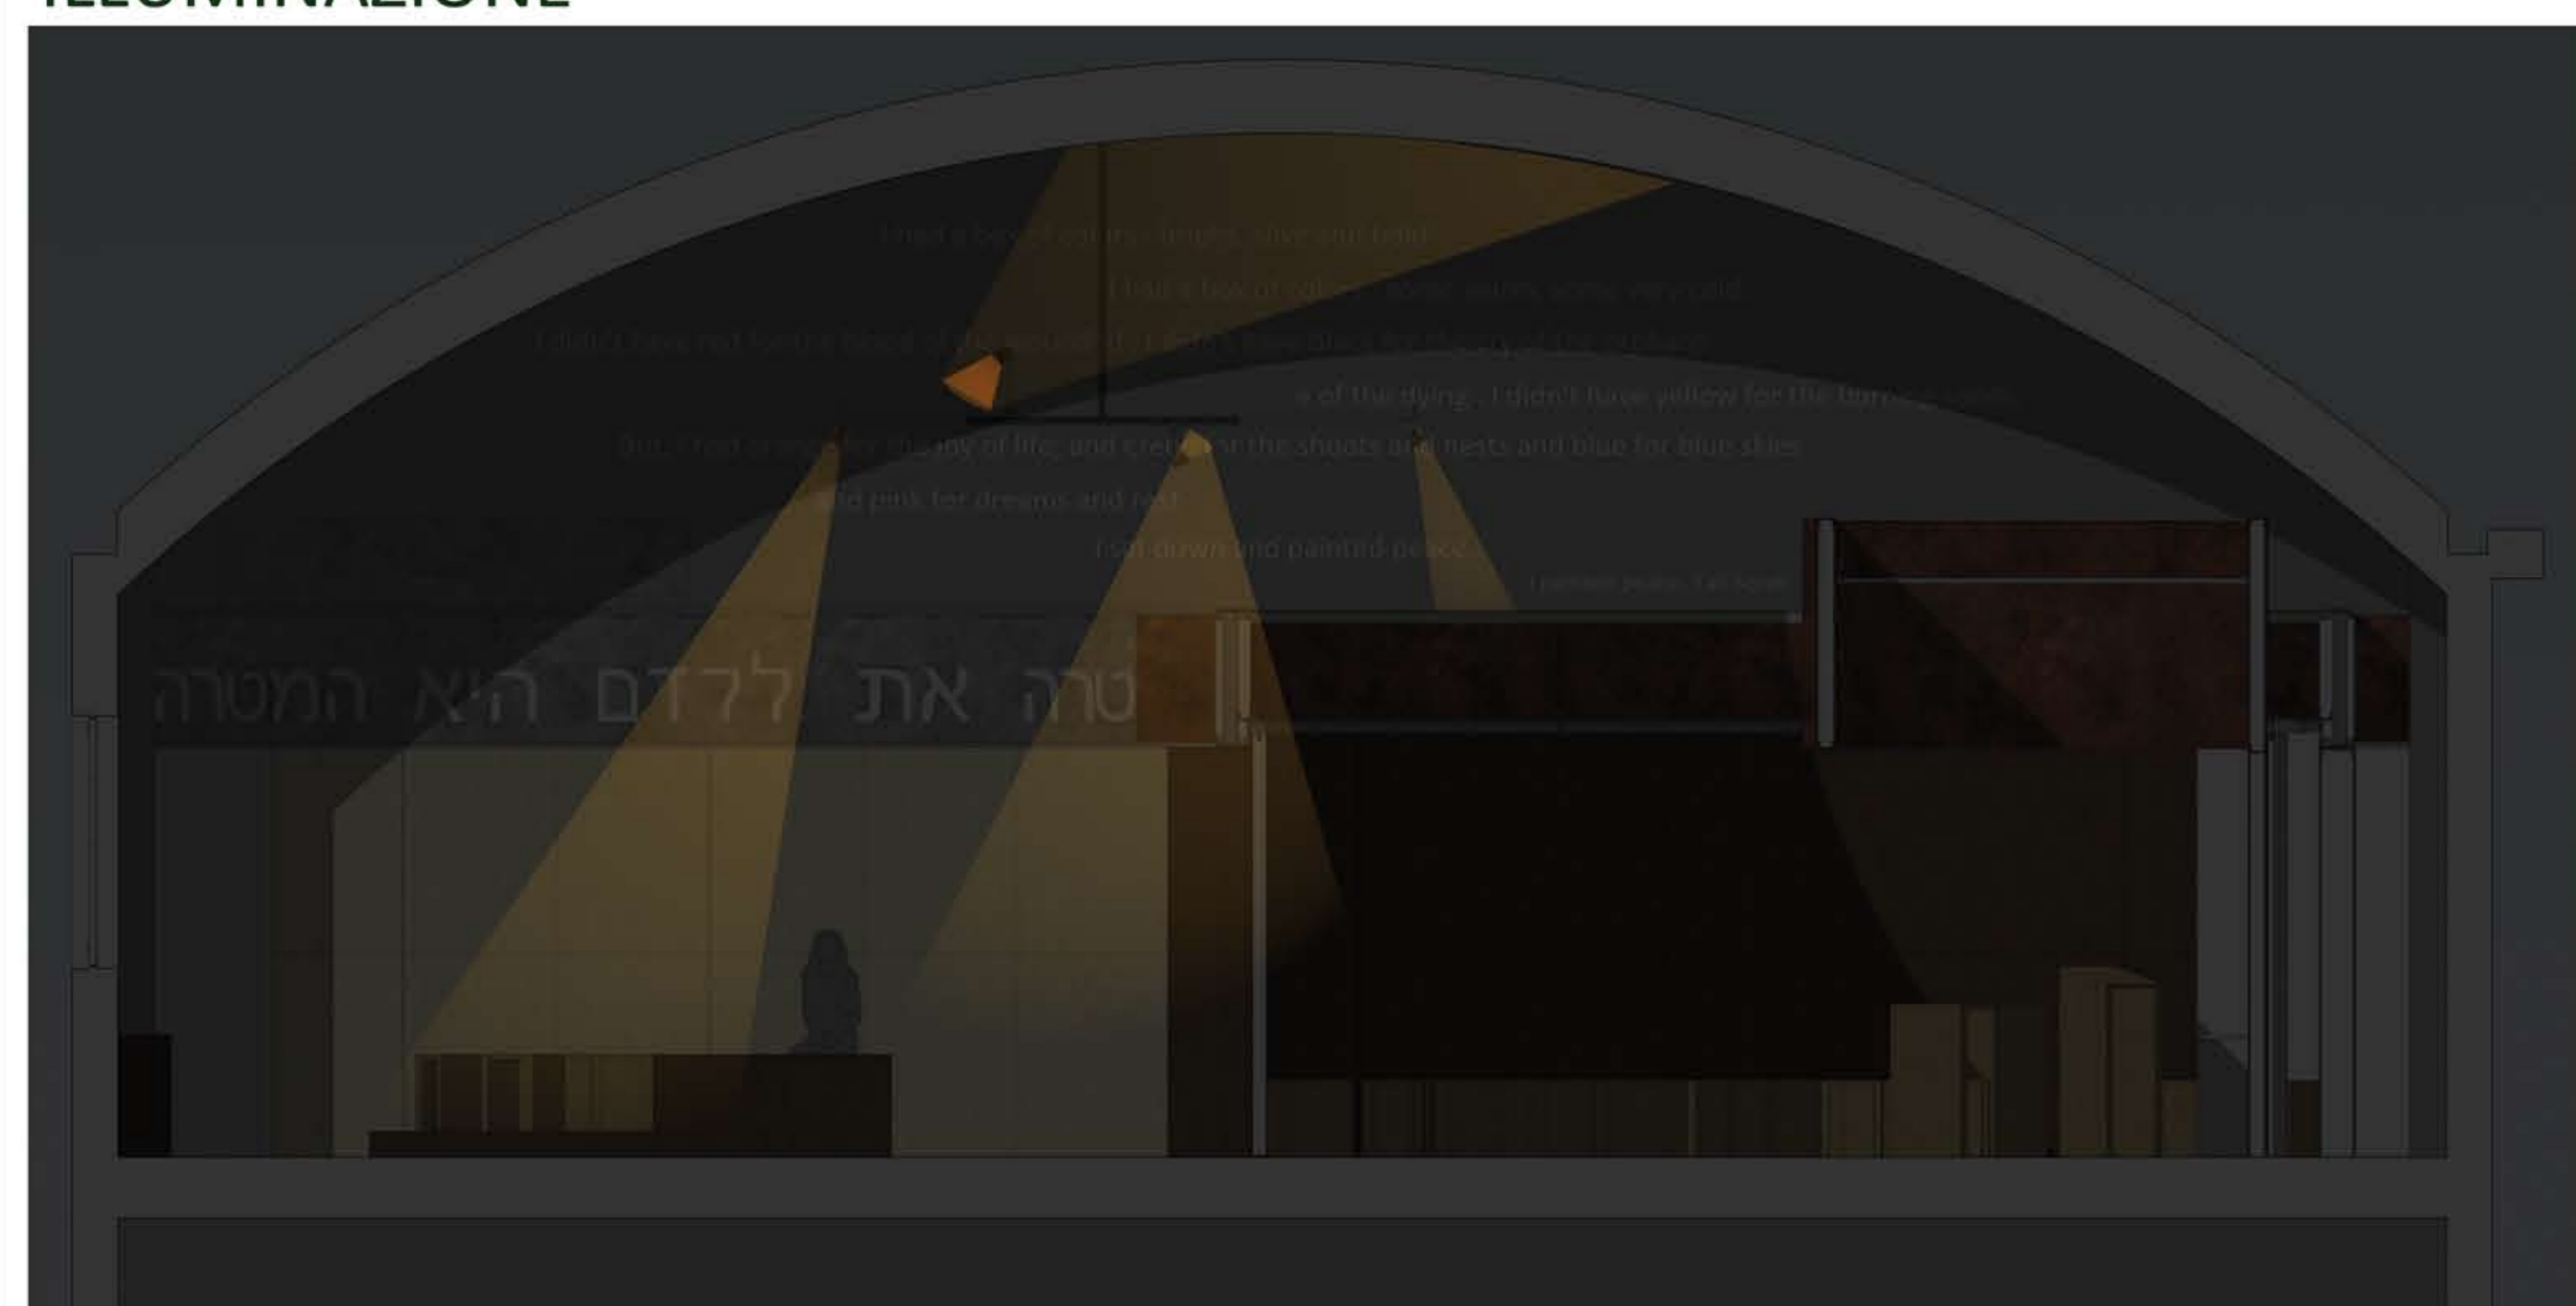

ILLUMINAZIONE

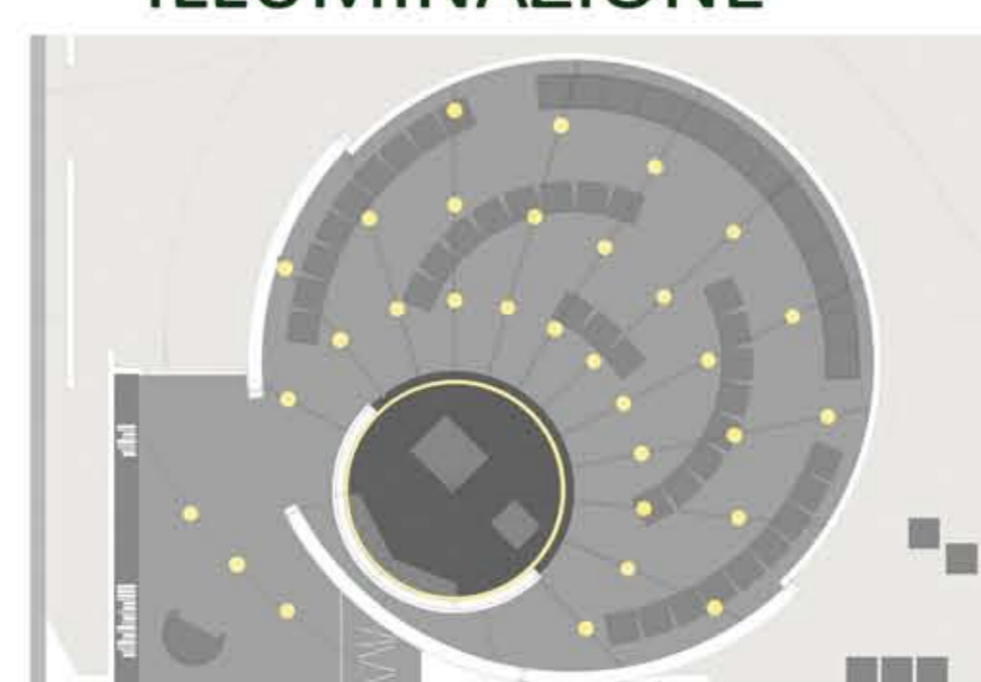

STRUTTURA

