

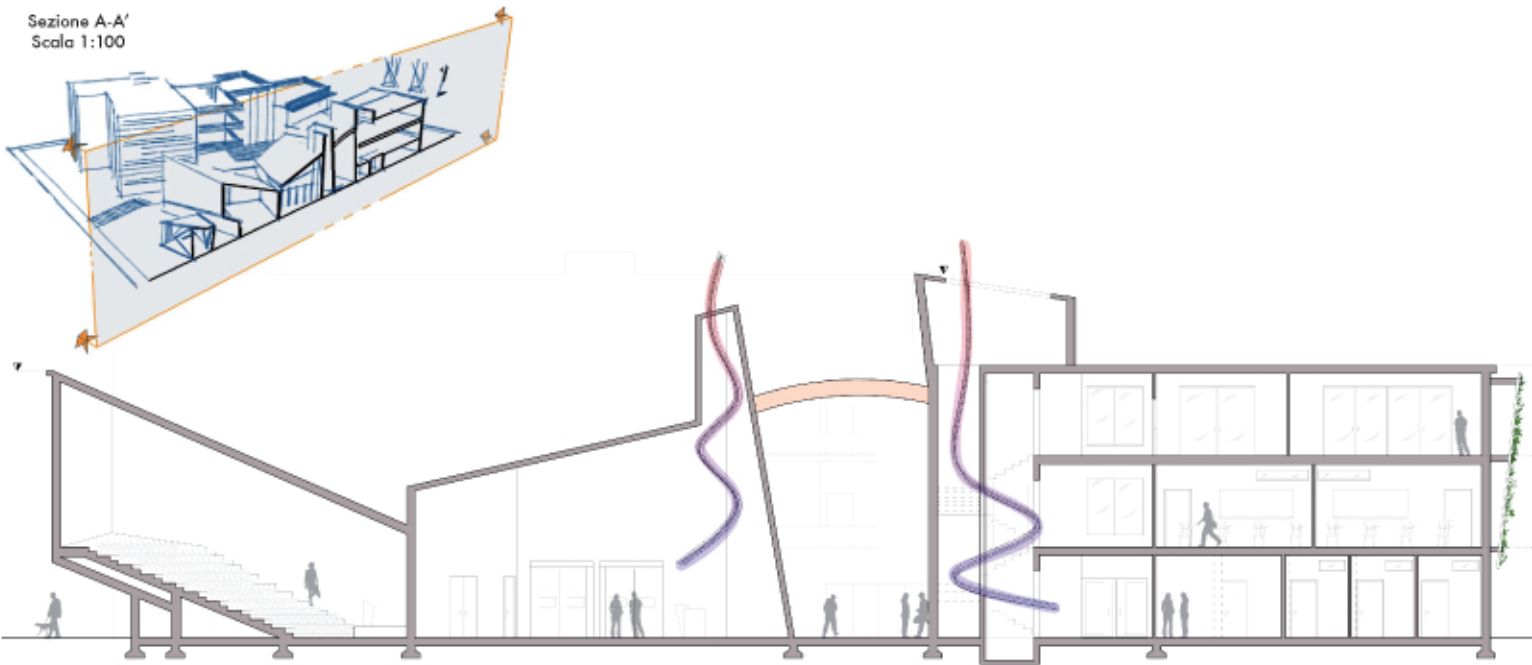
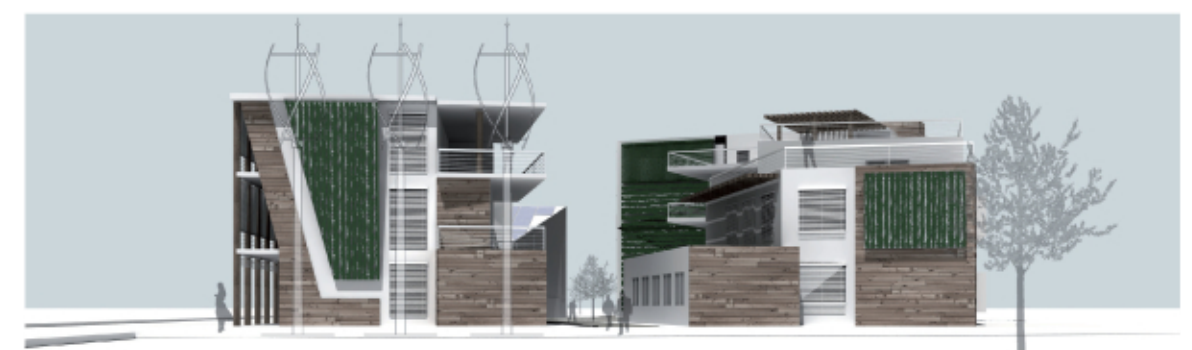


06 PROGETTO: Sezioni Prospetti Viste 3D


Sezione A-A'
Scala 1:100

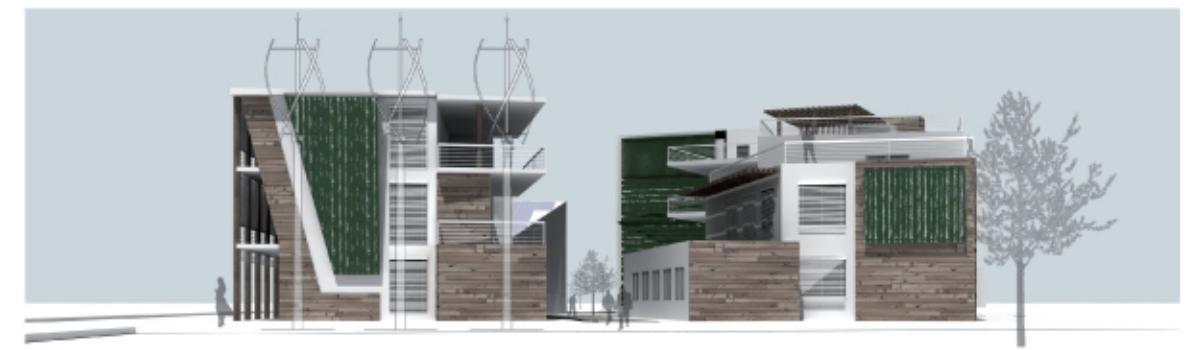

Sezione B-B'
Scala 1:100

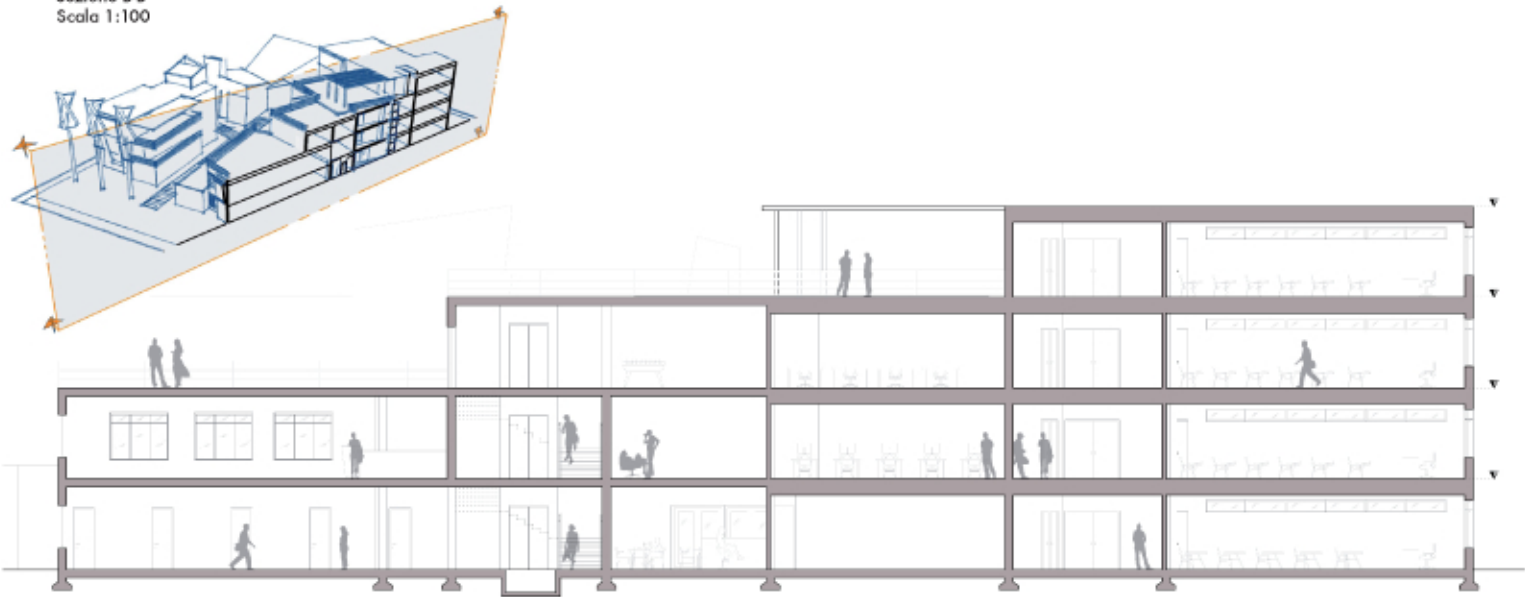

Prospetto Ovest Interni
Scala 1:100

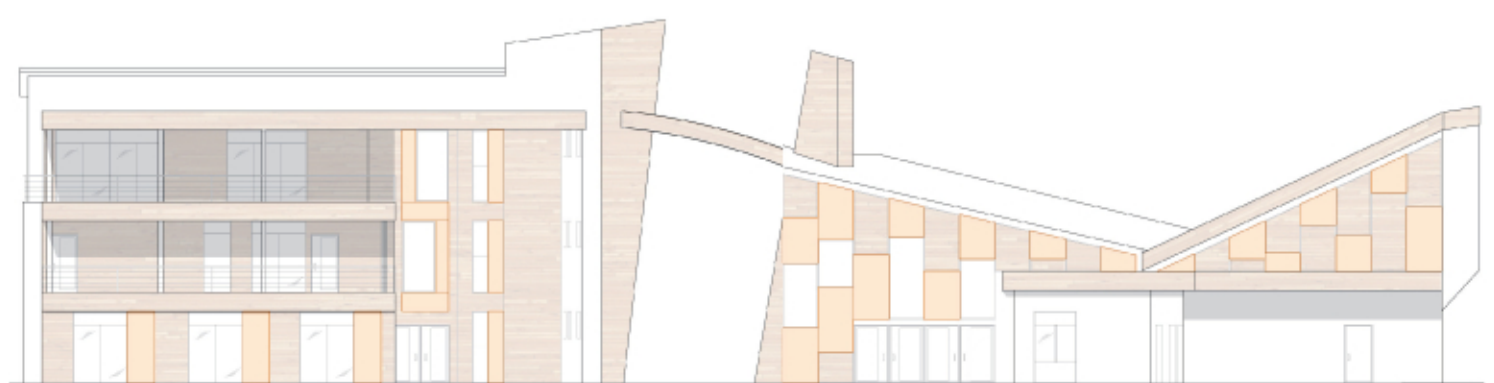

Prospetto Est Interni
Scala 1:100