



Logica frattale: ogni scala  
frattale sedimenta in  
modo adeguato alle pro-  
prie caratteristiche di-  
mensional

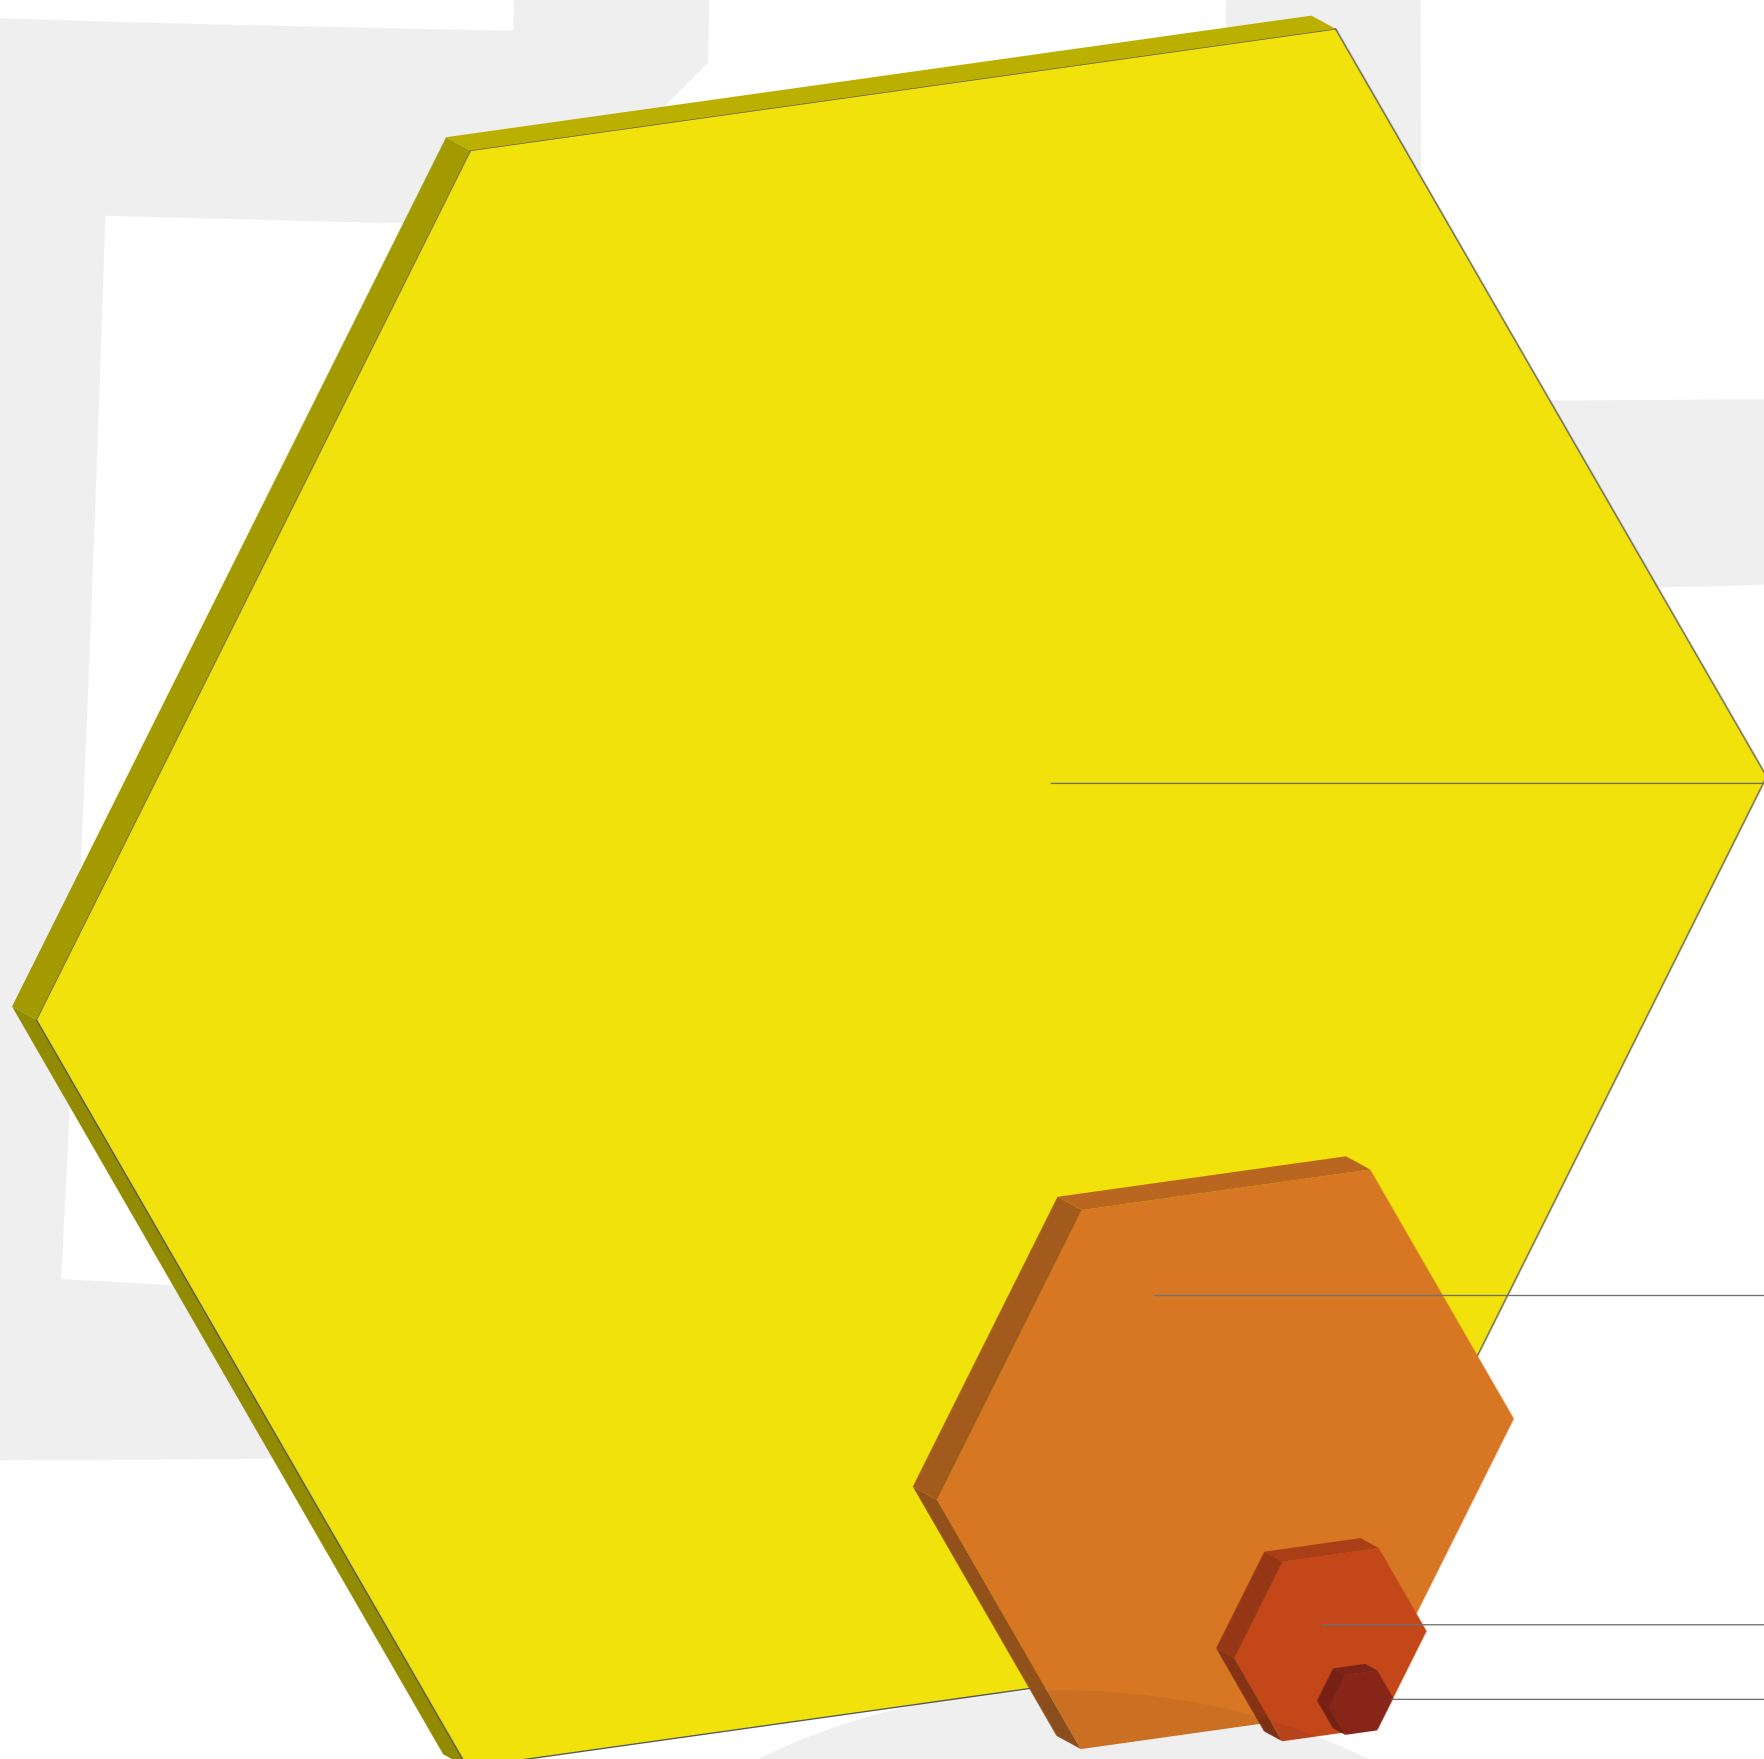

Pur imponendo ragiona-  
menti diversi propri della  
scala viene conservata una  
filosofia  
comune, proprio come il  
frattale conserva la propria  
geometria.

Prima definizione della piazza ad anello . Si distingue una parte propria della piazza e due  
diversi spazi, denominati outside out e outside in , entrambi esterni alla piazza

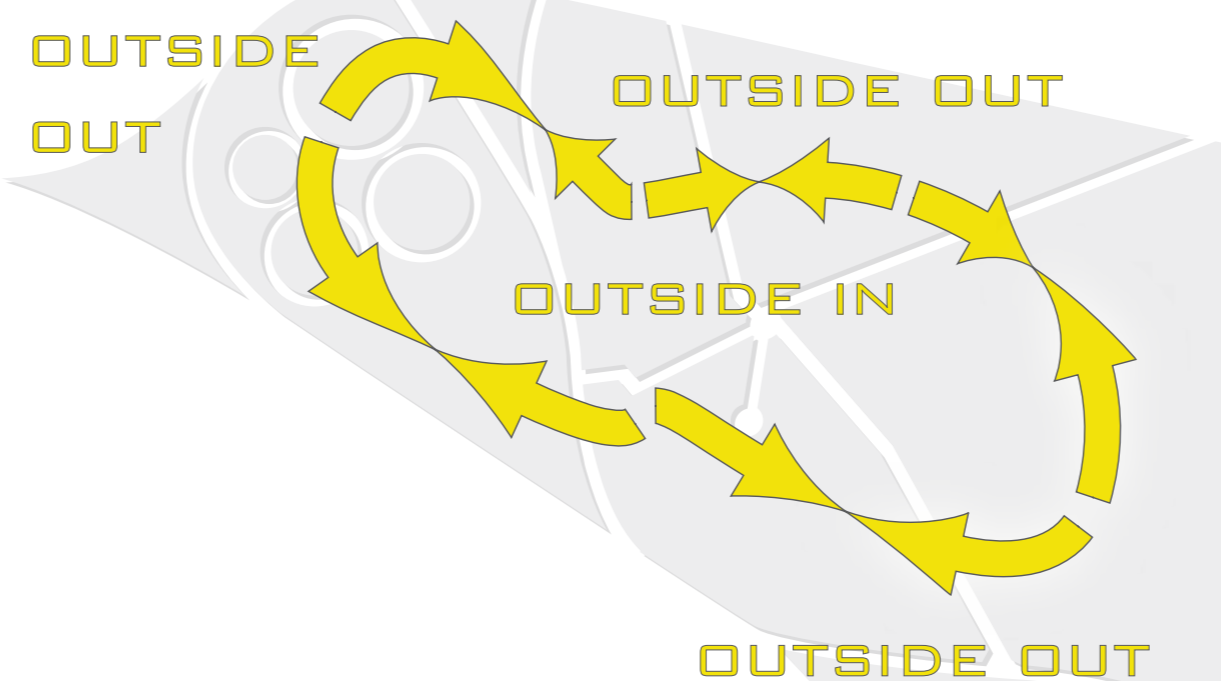


Il centro della piazza esso stesso un anello, viene quindi individuata una parte centrale  
e una periferica della piazza. A questa definizione frattale si assume come obiettivo quello  
di evidenziare la parte centrale della piazza distinguendola da quella periferica.




### DEFINIZIONE DELLA PIAZZA

### DEFINIZIONE DEL FRUTTETO

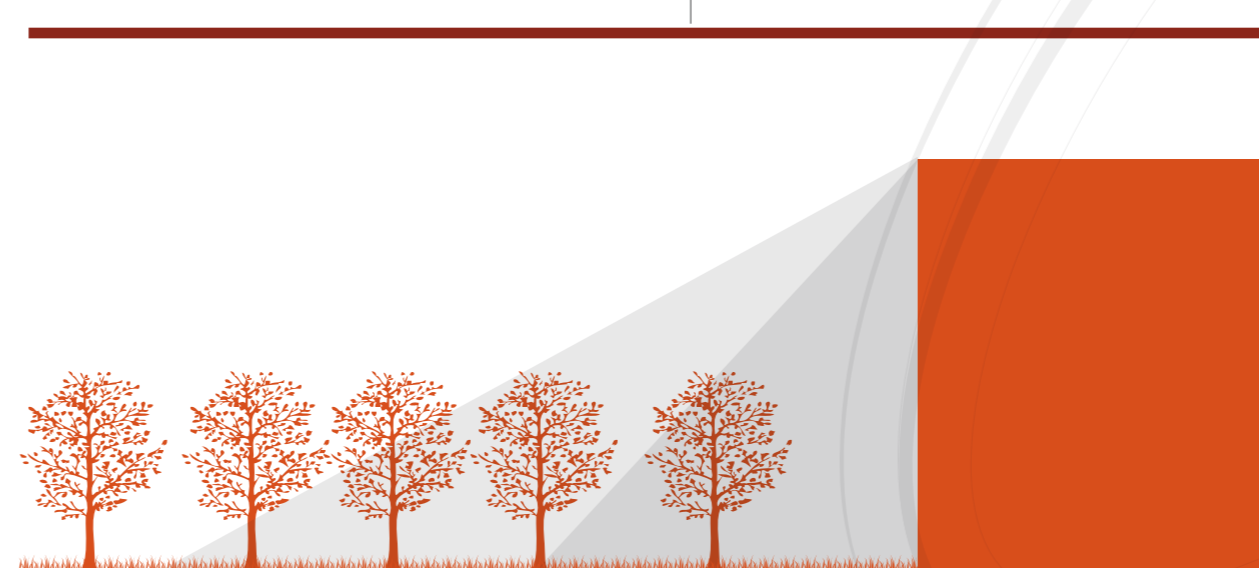

Il terzo livello frattale utile per determinare la destinazione delle specie arboree  
del frutteto. Si analizzeranno le zone soleggiate od ombreggiate in modo da  
determinare un corretto impianto degli alberi.

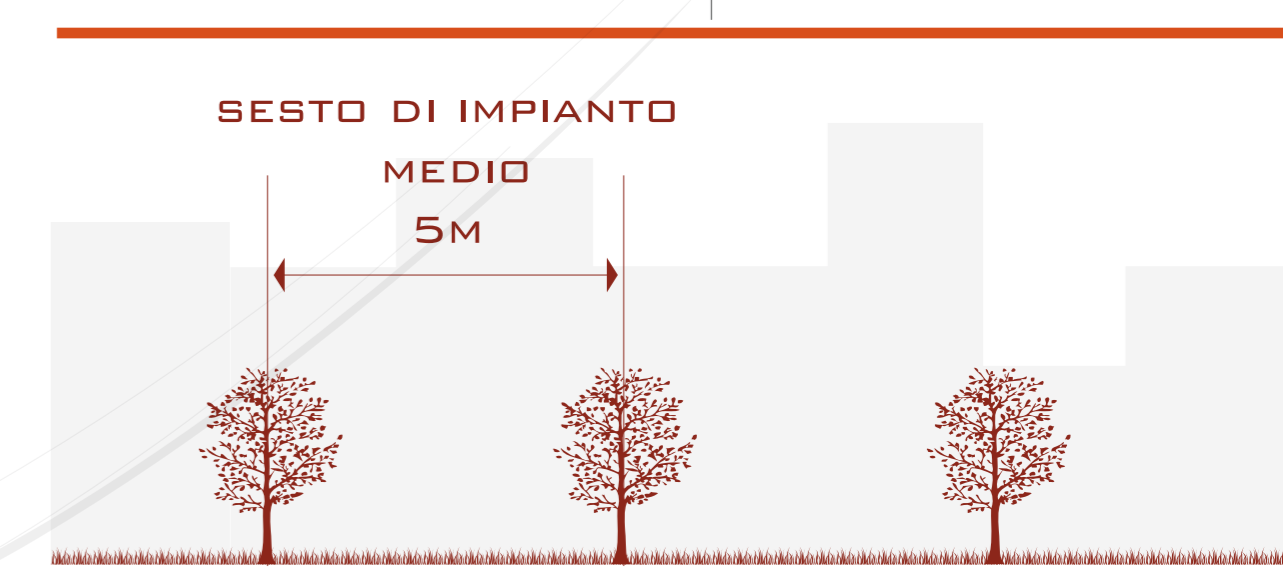

L'ultimo frattale, il modulo minimo, utile per definire un razionale impianto  
degli alberi in modo da garantire l'adeguato sesto di impianto.