




PROSPETTO SULLA PIAZZA SANT'ANTONIO

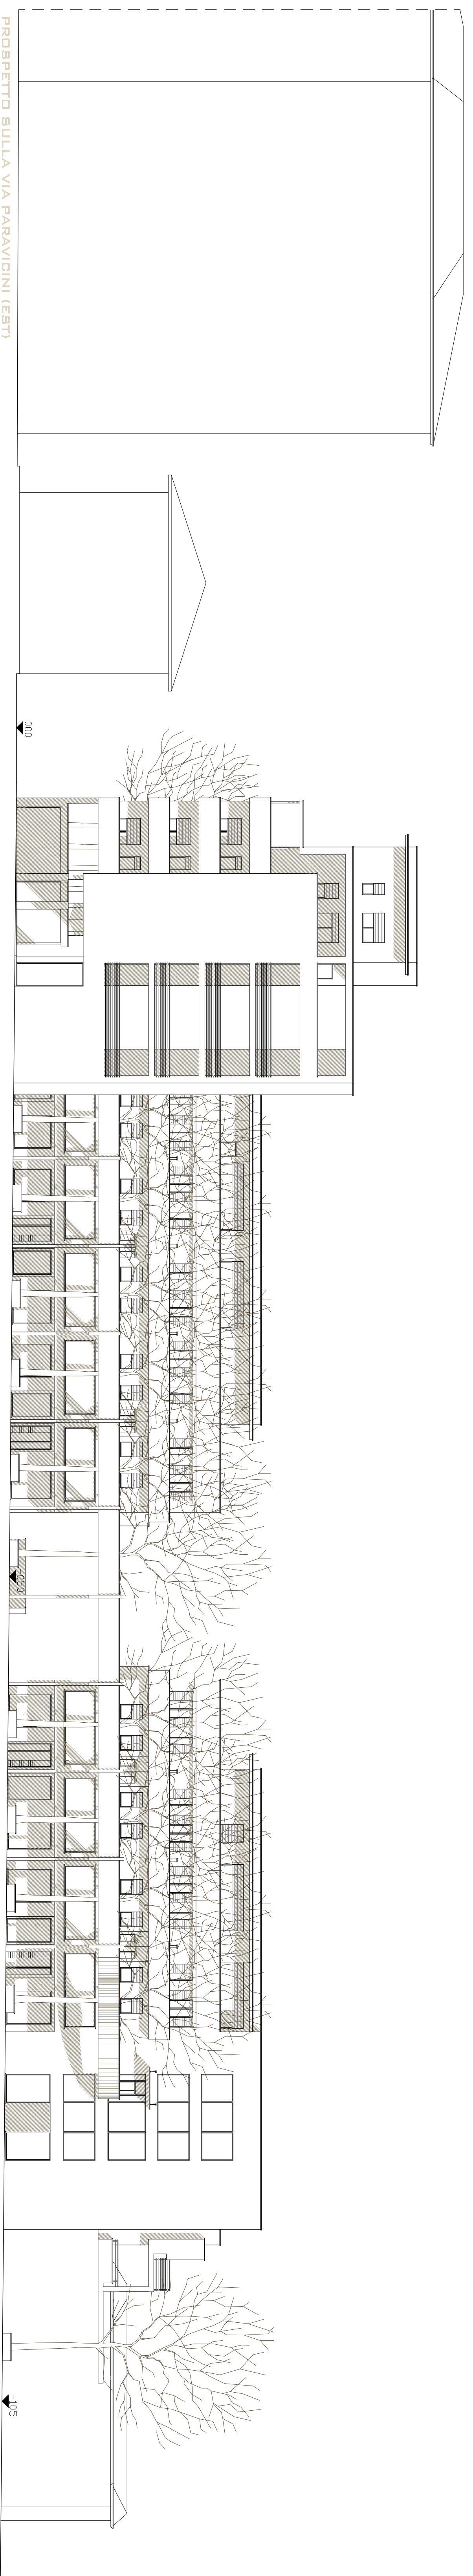

PROSPETTO SULLA VIA PARAVICINI (EST)

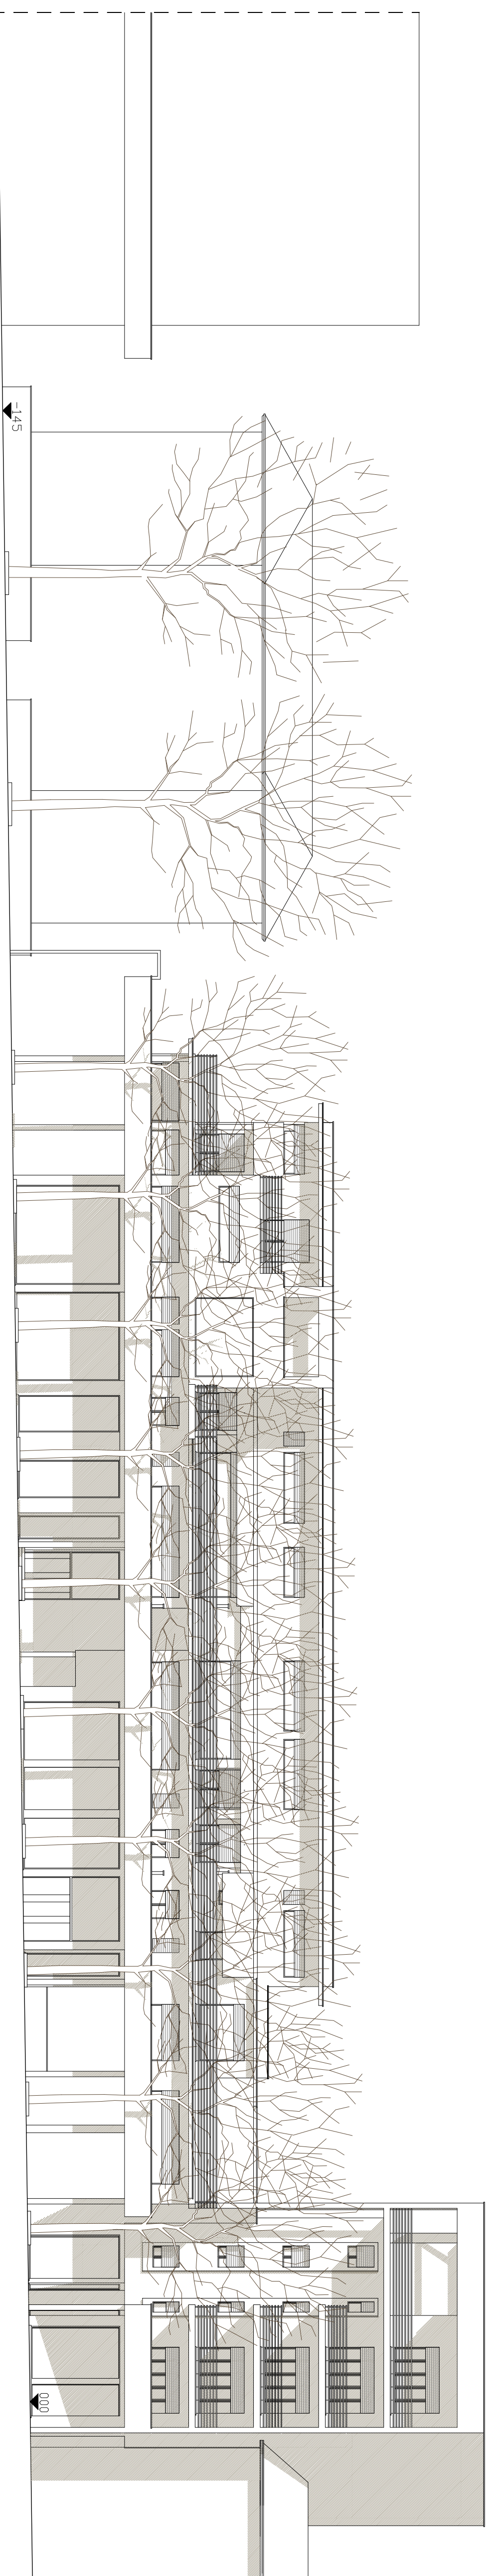

PROSPETTO SULLA VIA PARAVICINI (OVEST)

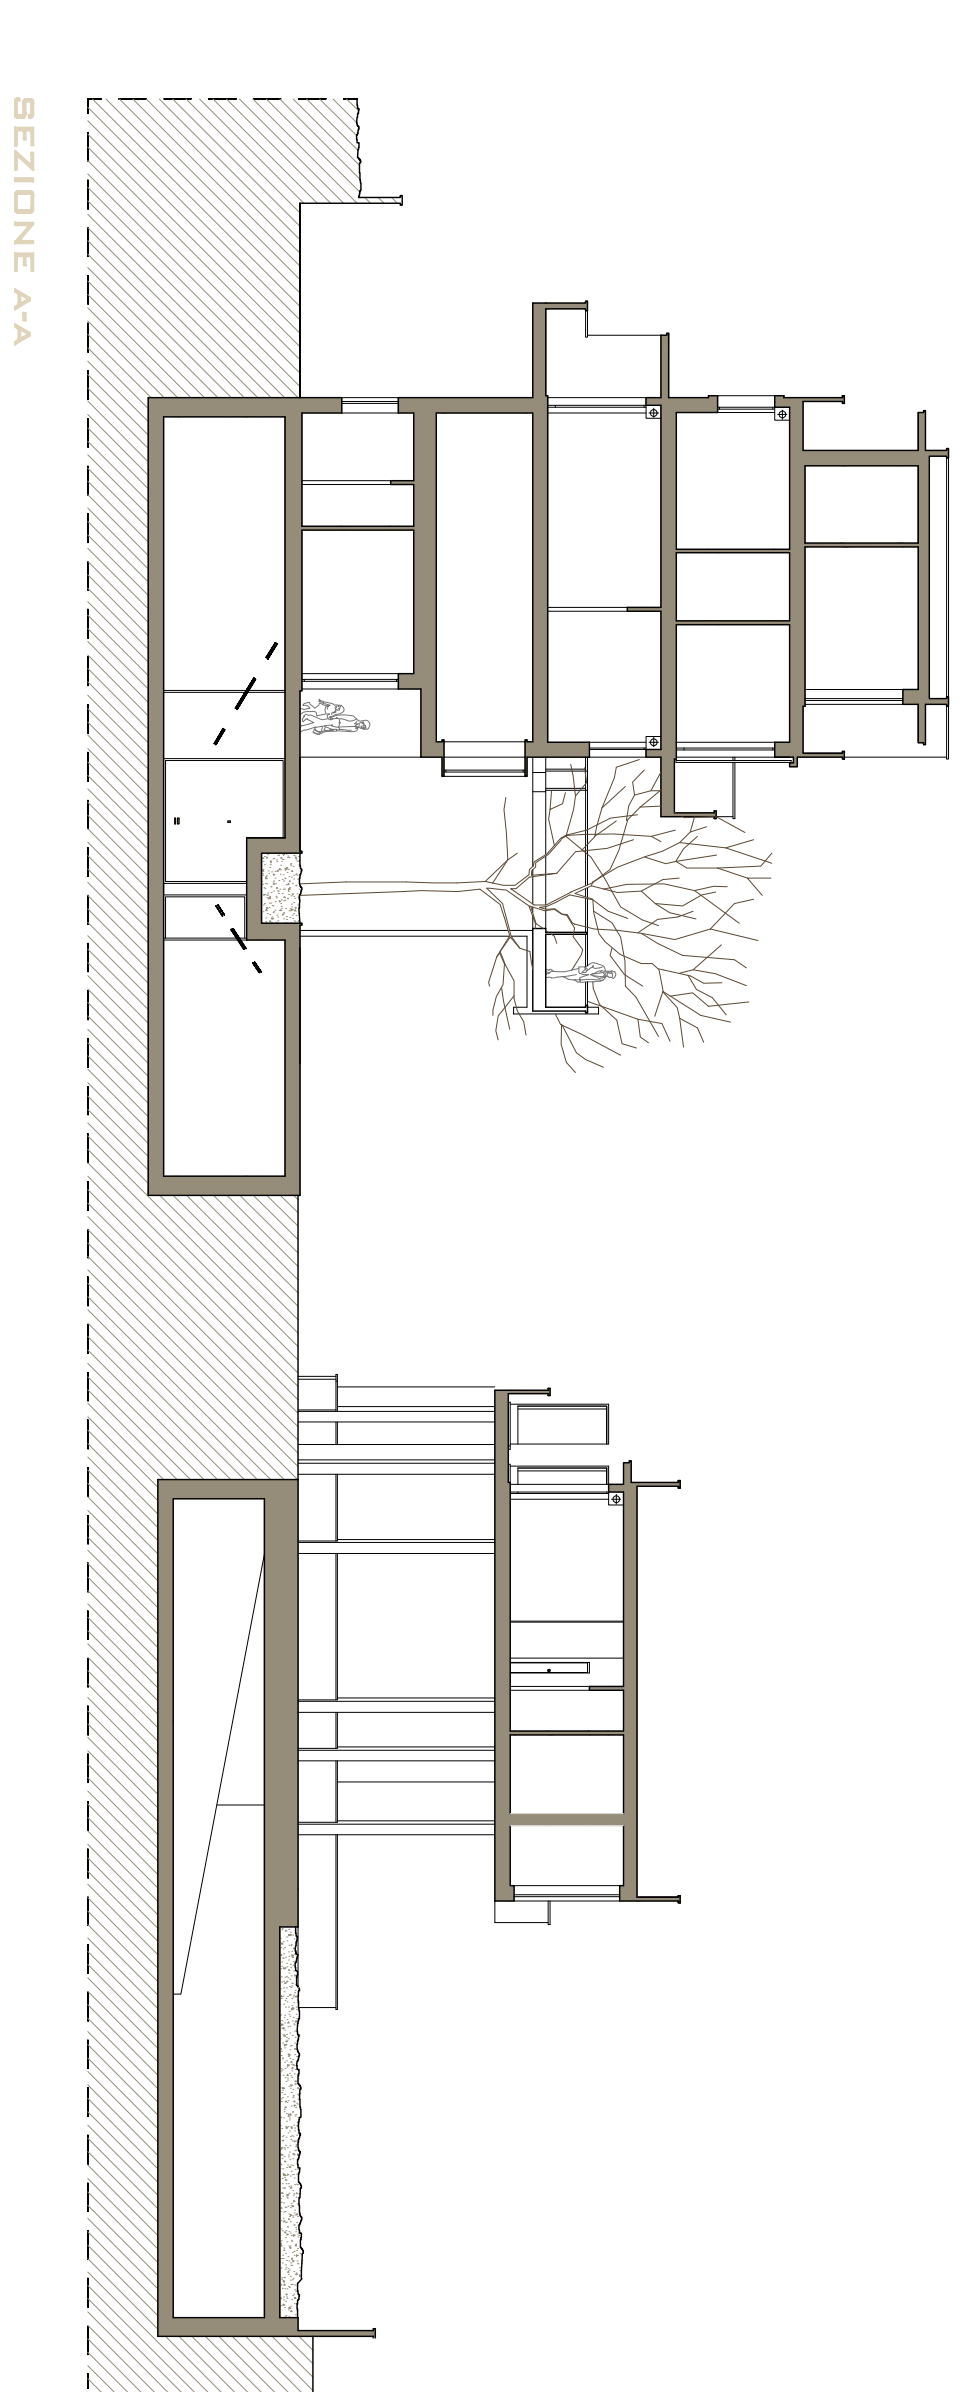

SEZIONE AA



PROSPETTO INTERNO VERSO LA PIAZZA SANT'ANTONIO