


Level -3.70 Structural Frame plan
Scale:1/50



Level -3.70 Structural Plan
Scale:1/500

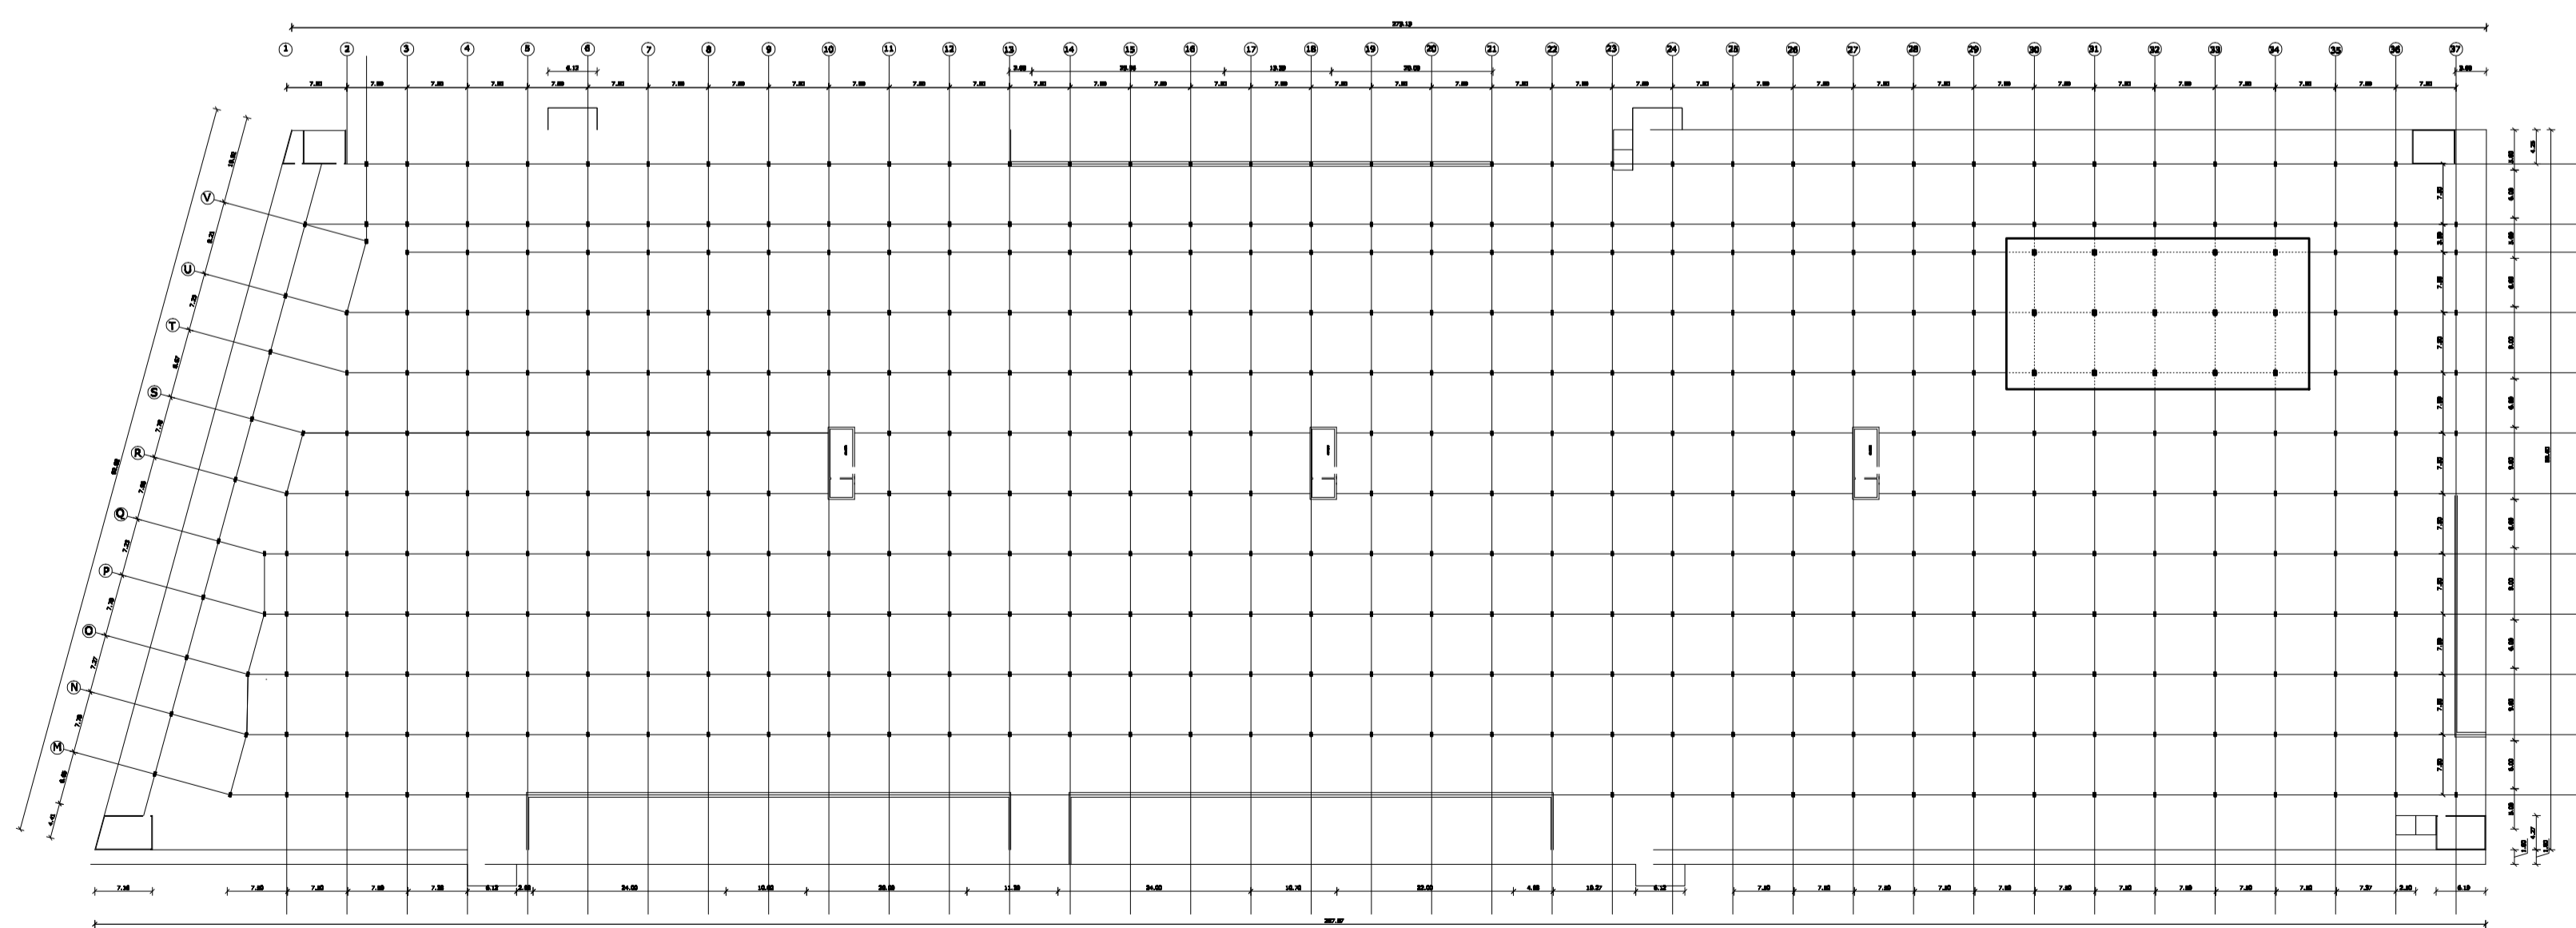

Politecnico di Milano - Piacenza
Facoltà di Architettura e Società
Corso di Laurea specialistica in Architettura -
Progettazione sostenibile di grandi opere

a.y. 2009/2010

supervisor: arch. prof. Alberico BARBIANO di BELGIOJOSO

**NEW MASTER PLAN FOR THE SCALO
FARINI IN MILAN. PEDESTRIAN AND
VEHICULAR CIRCULATION SYSTEM
AND CAR PARKING**

**UNDERGROUND PARKING-
STRUCTURAL FRAME PLAN**

STUDENT:
Pavlovic Boban 723543

22. July 2010.

POSTER

10

Scale 1:1000; 1:50