





Pianta del primo livello \_scala 1 500




Vista dal percorso centrale

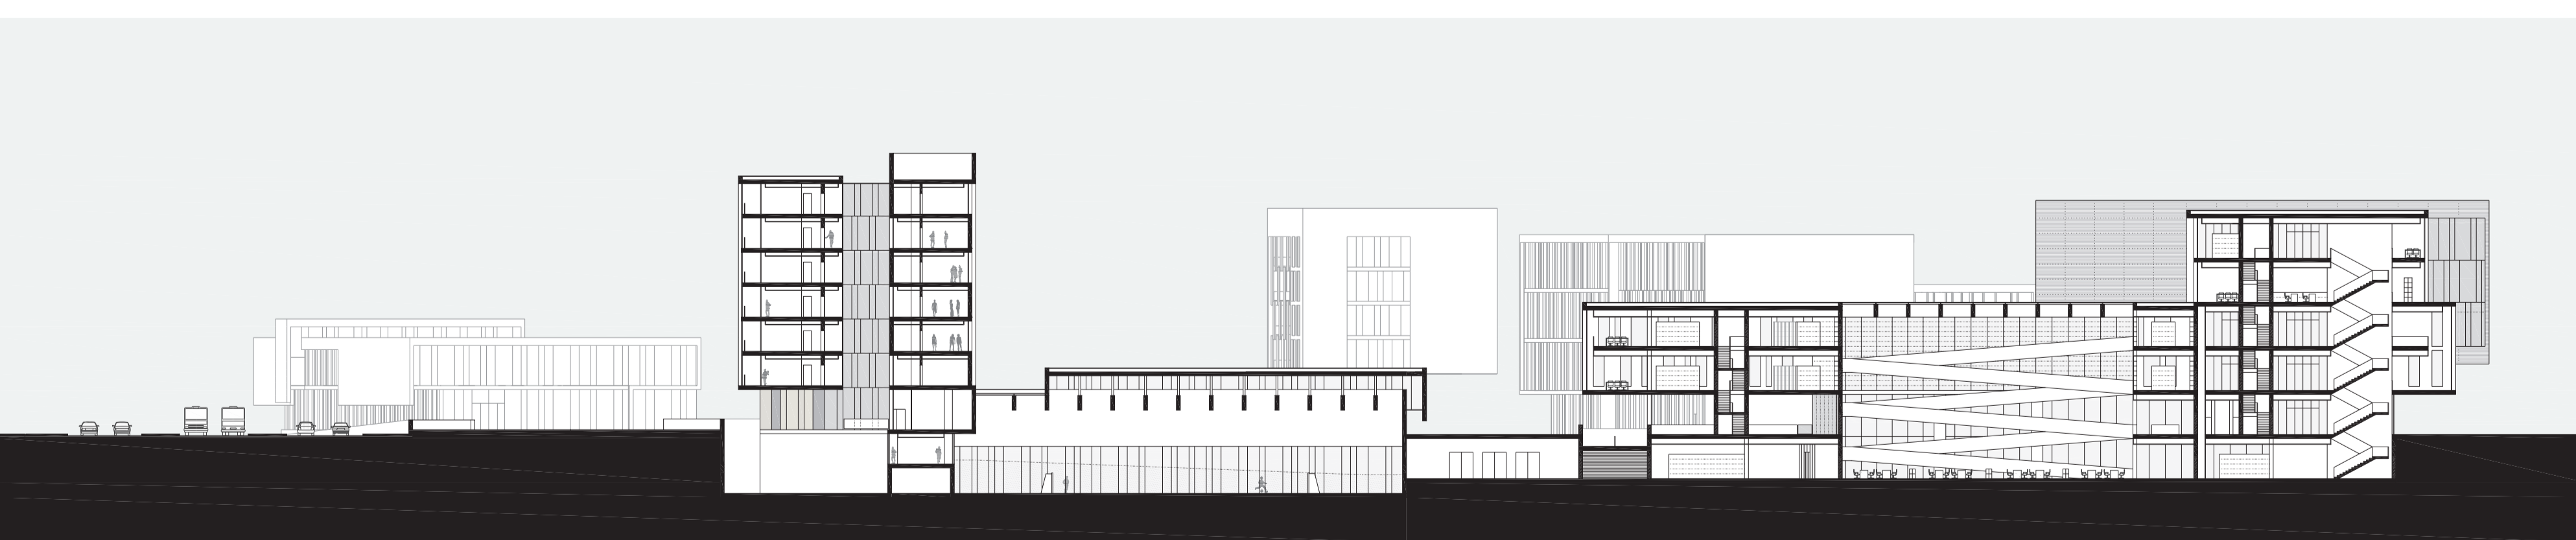


Sezione BB \_scala 1 500

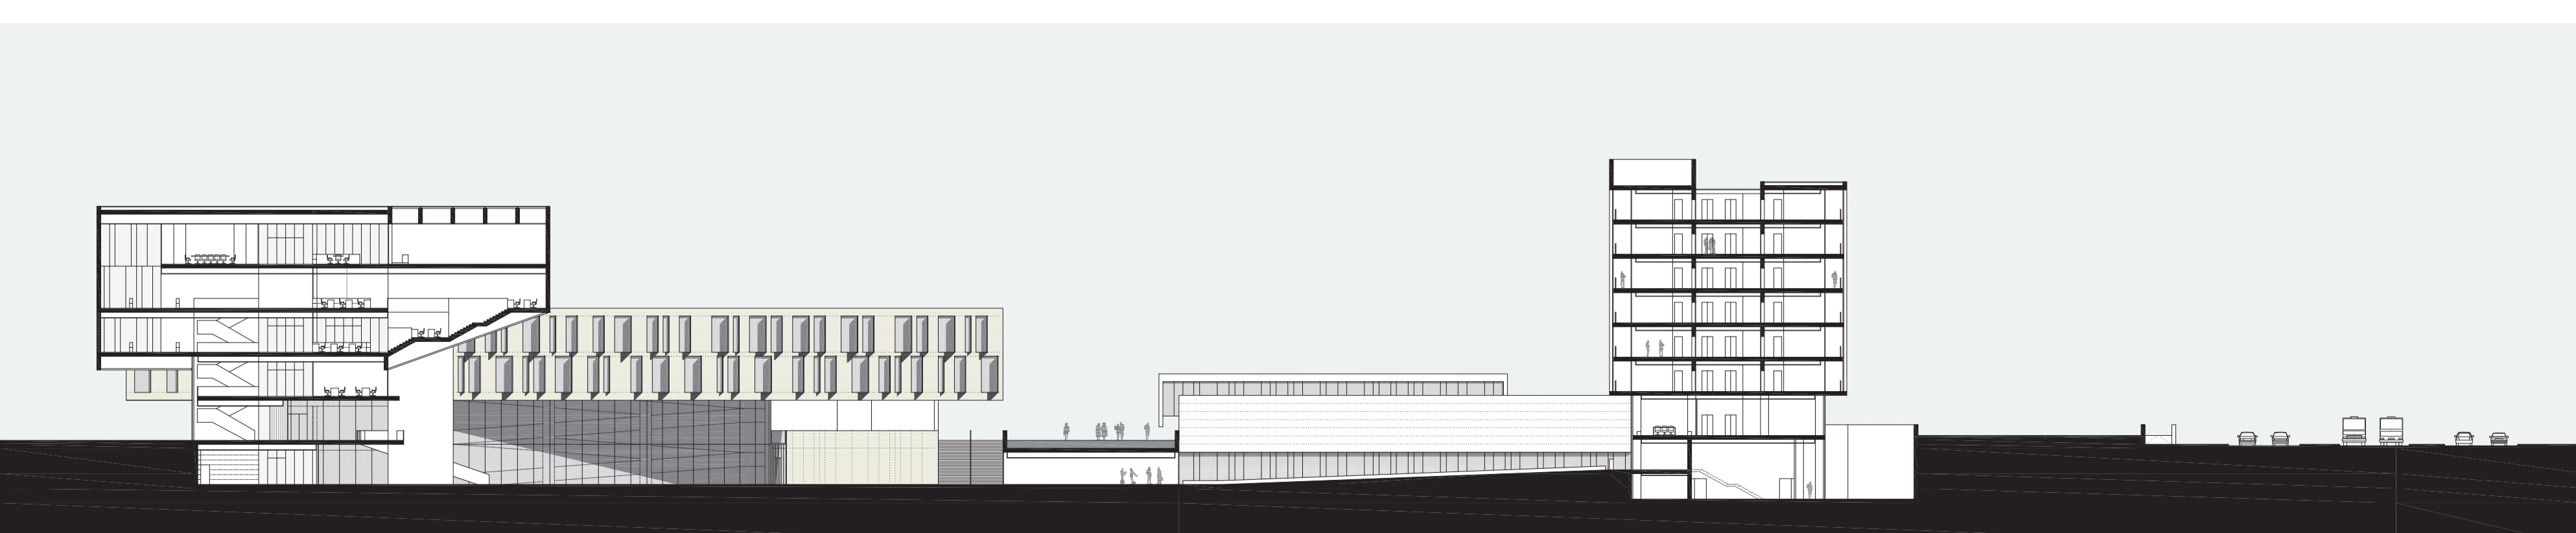


Sezione CC \_scala 1 500

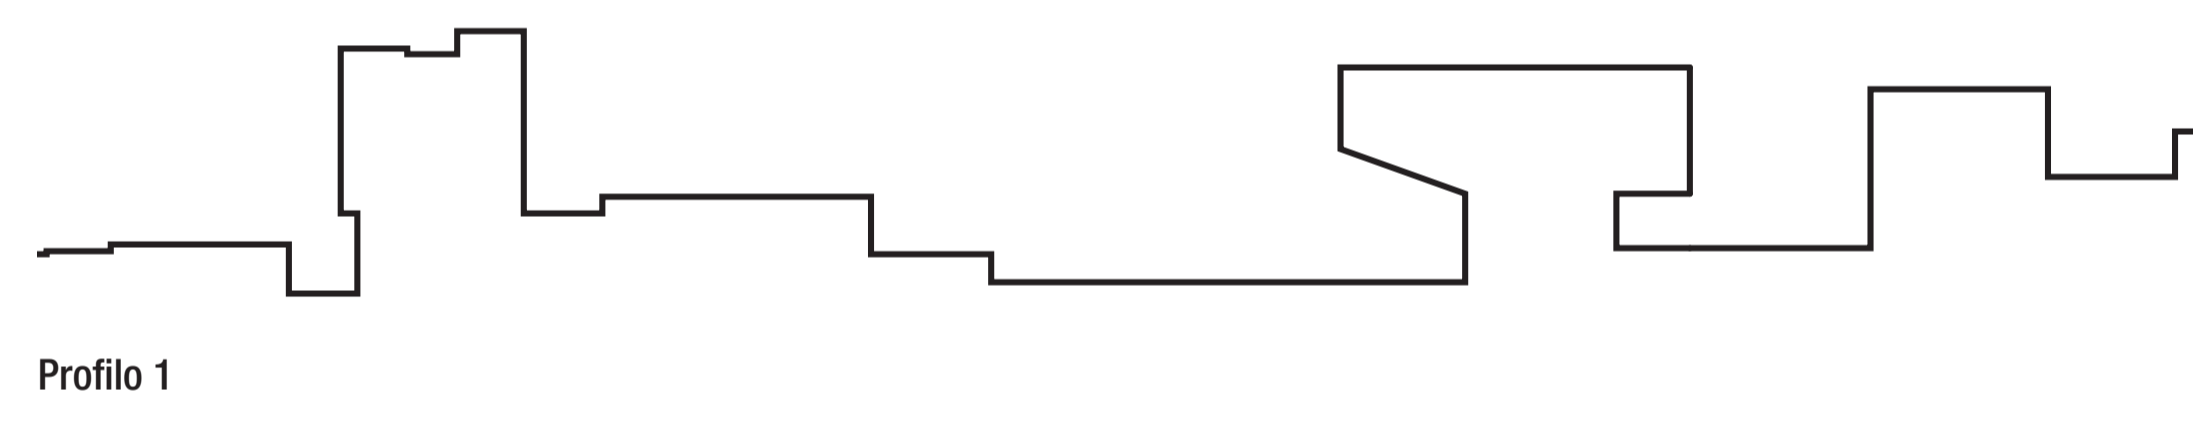


Profilo 1

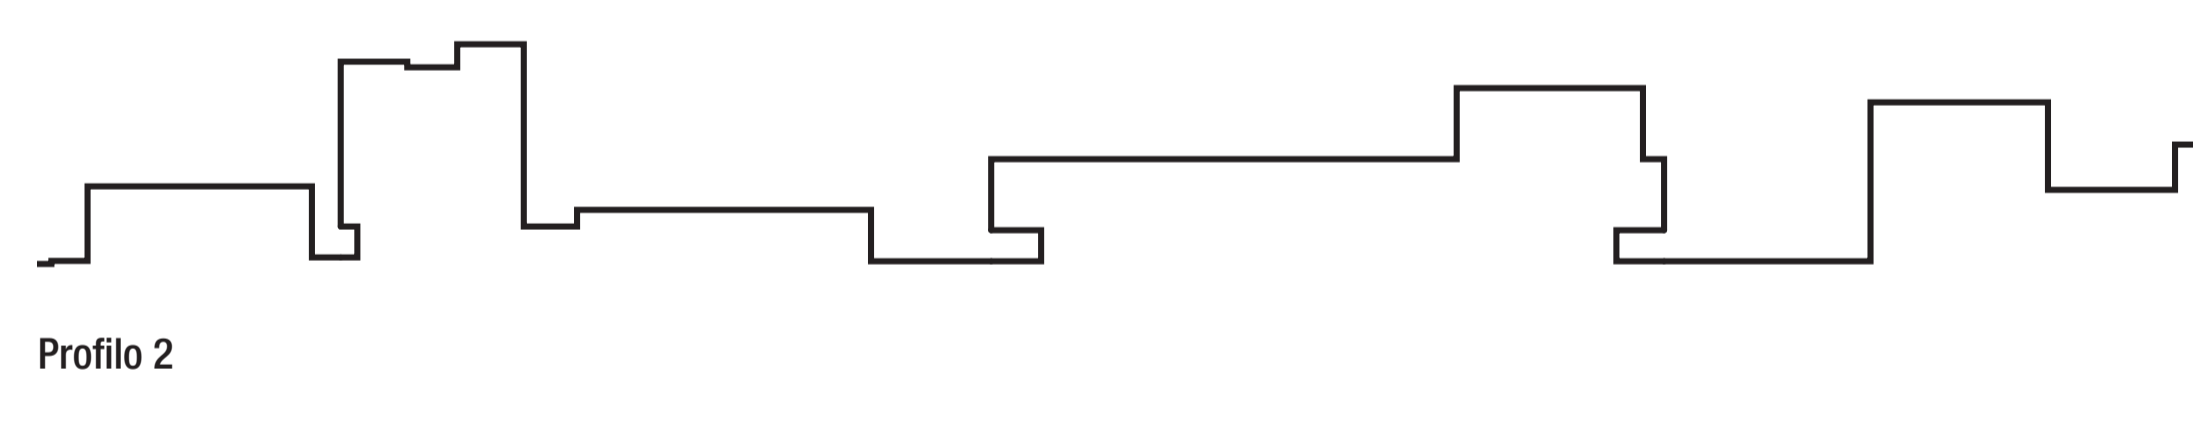


Profilo 2

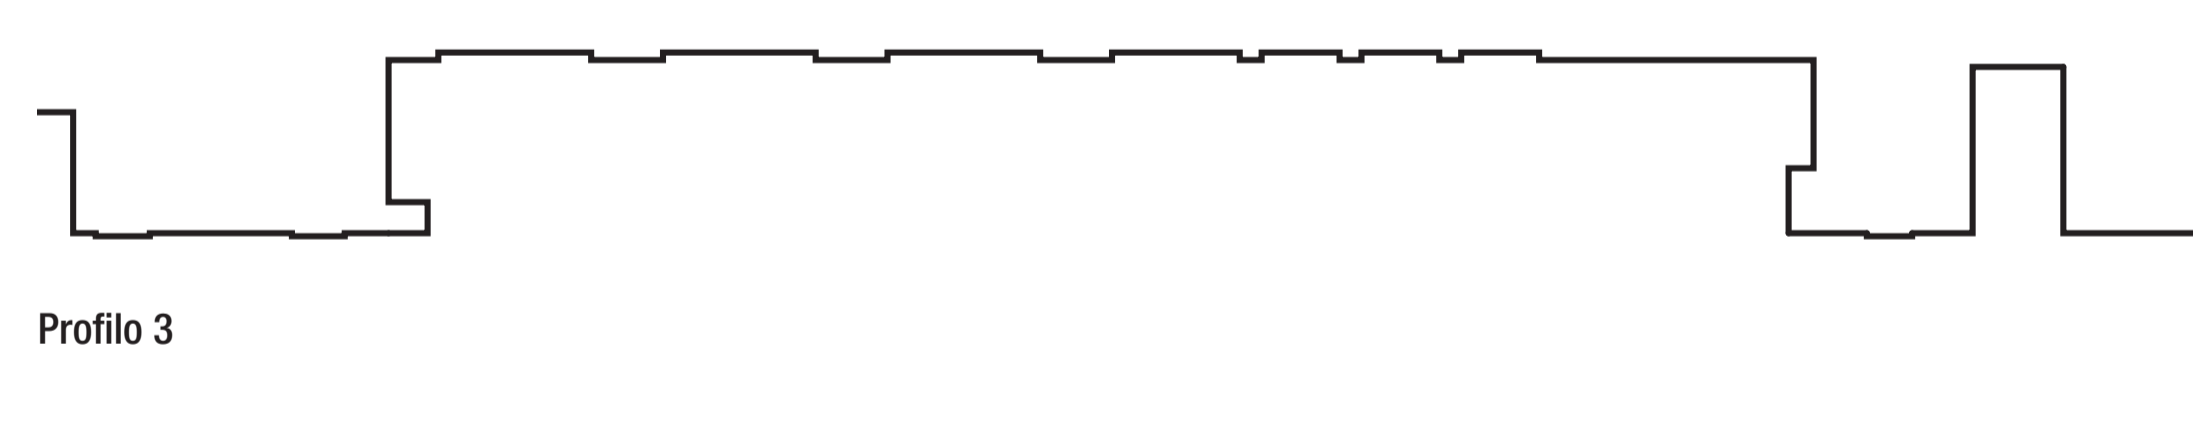


Profilo 3

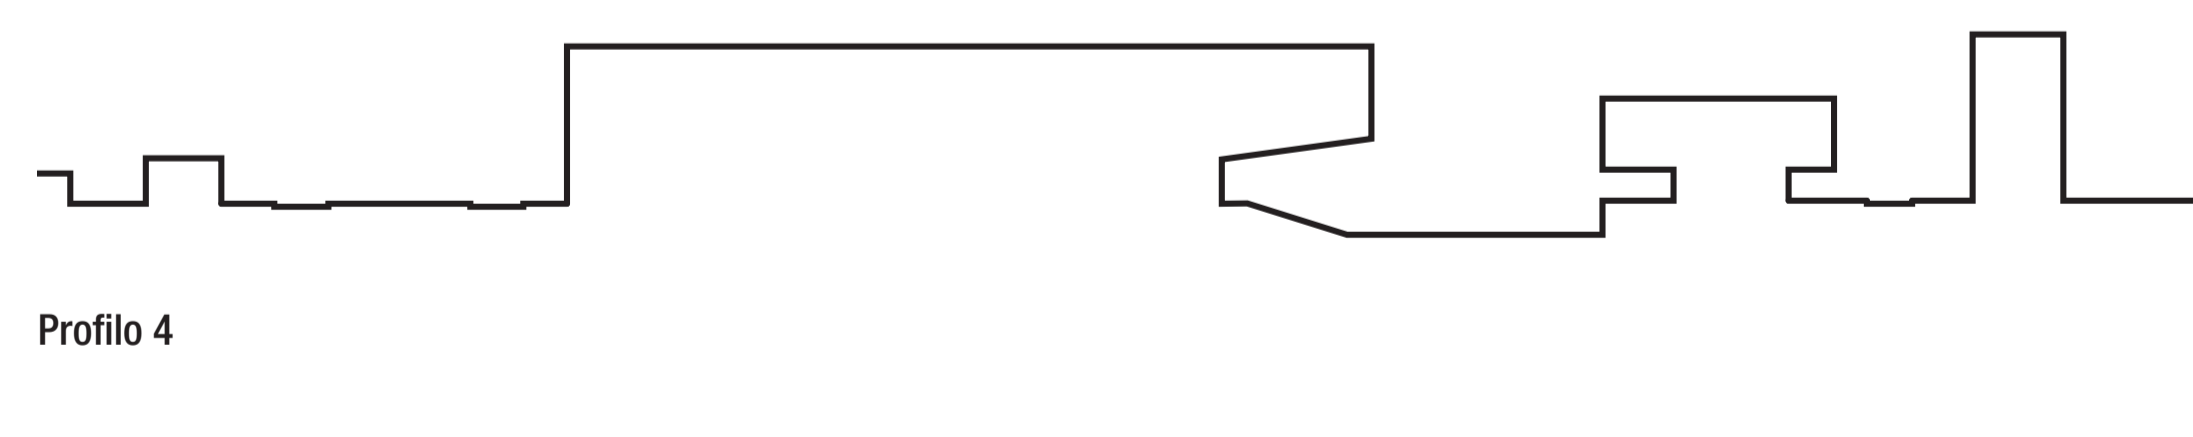


Profilo 4

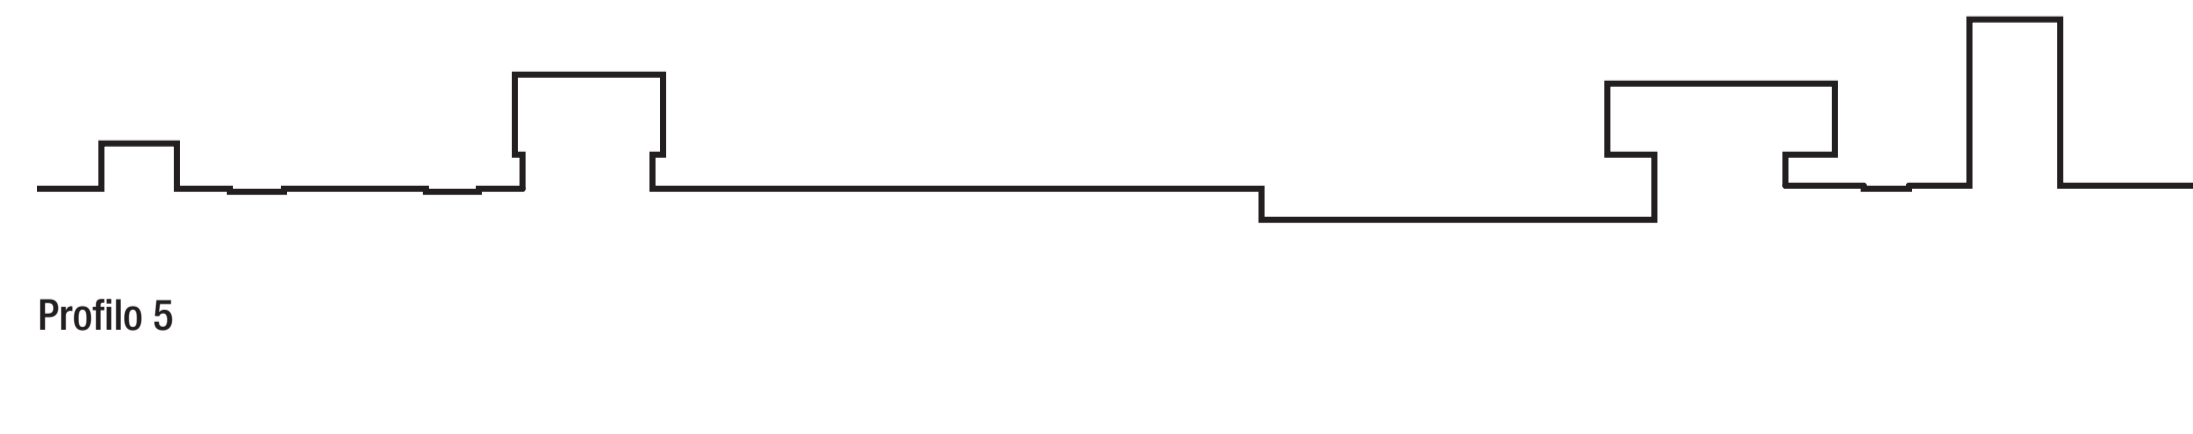


Profilo 5

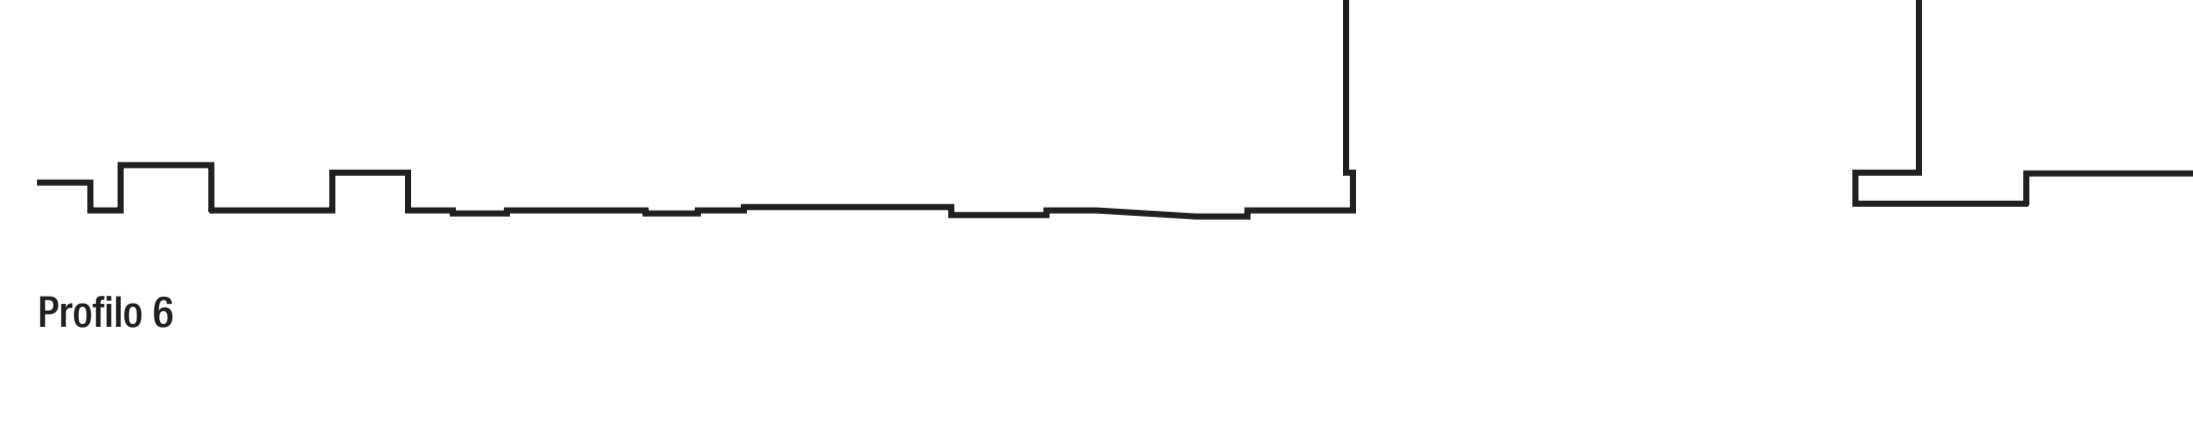

Profilo 6

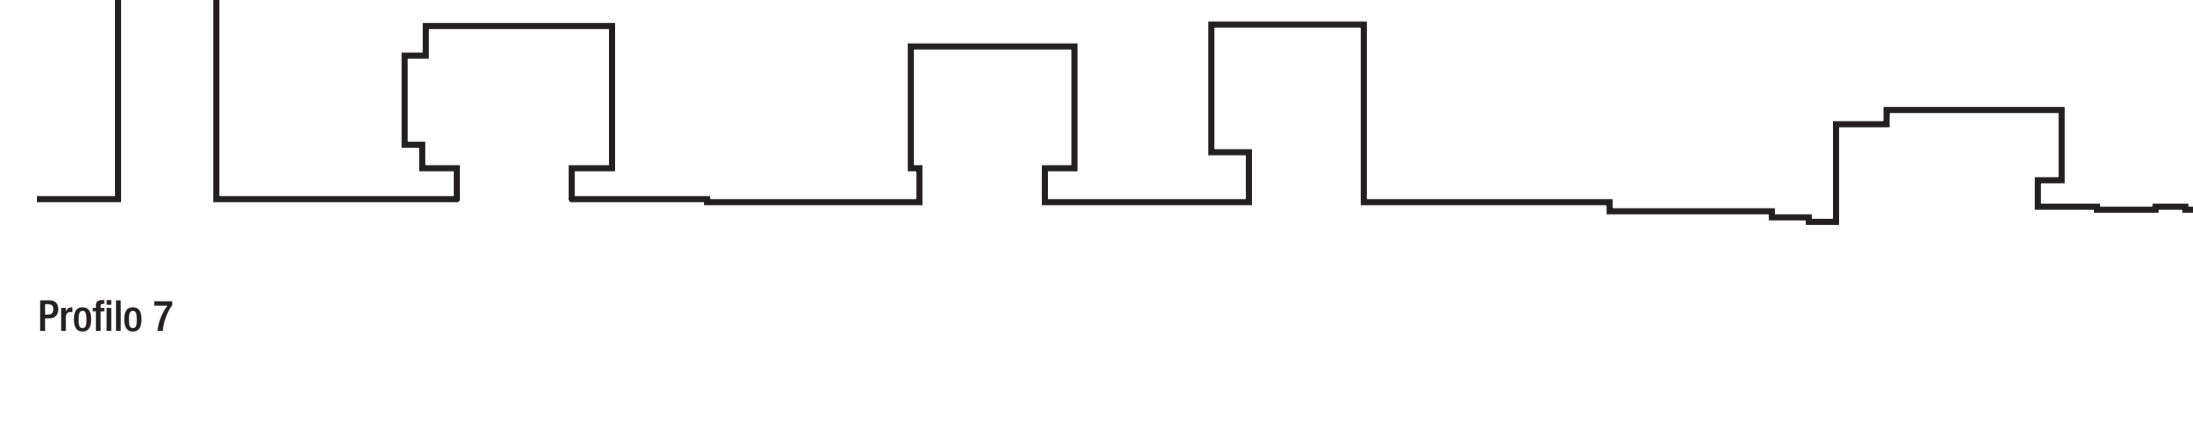

Profilo 7

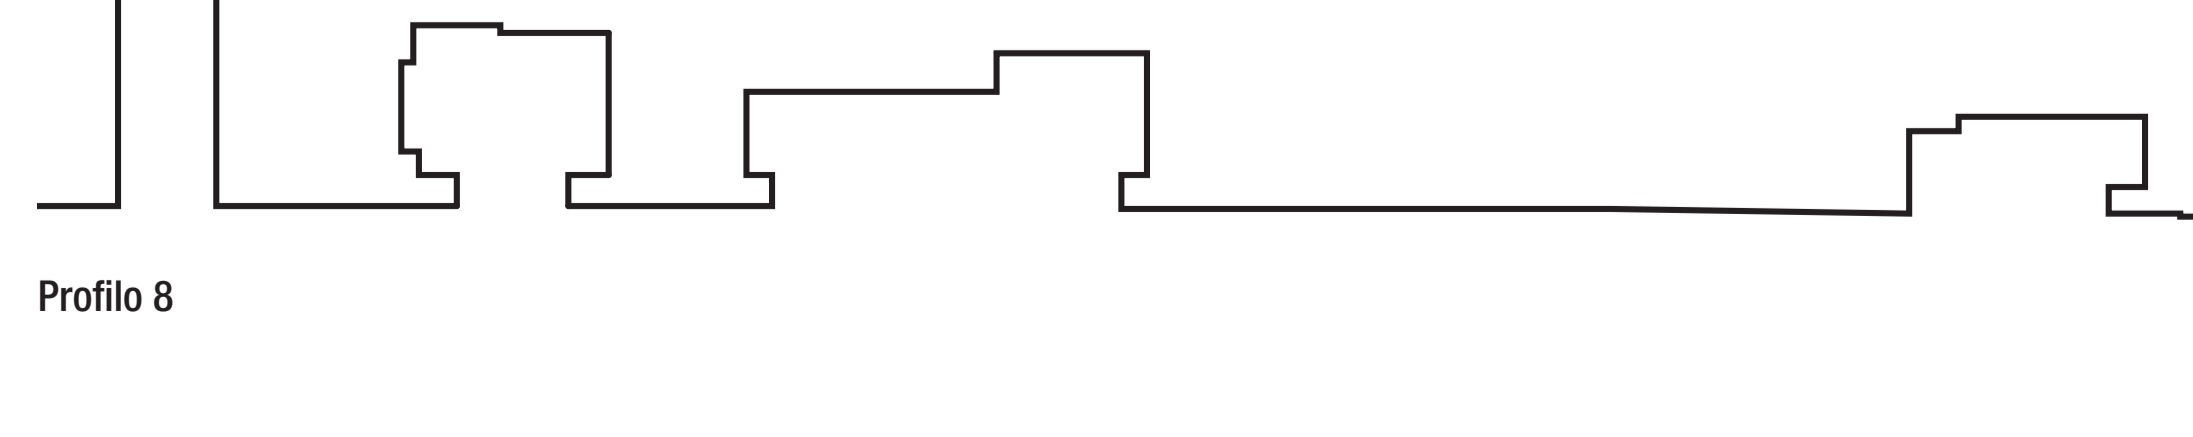

Profilo 8