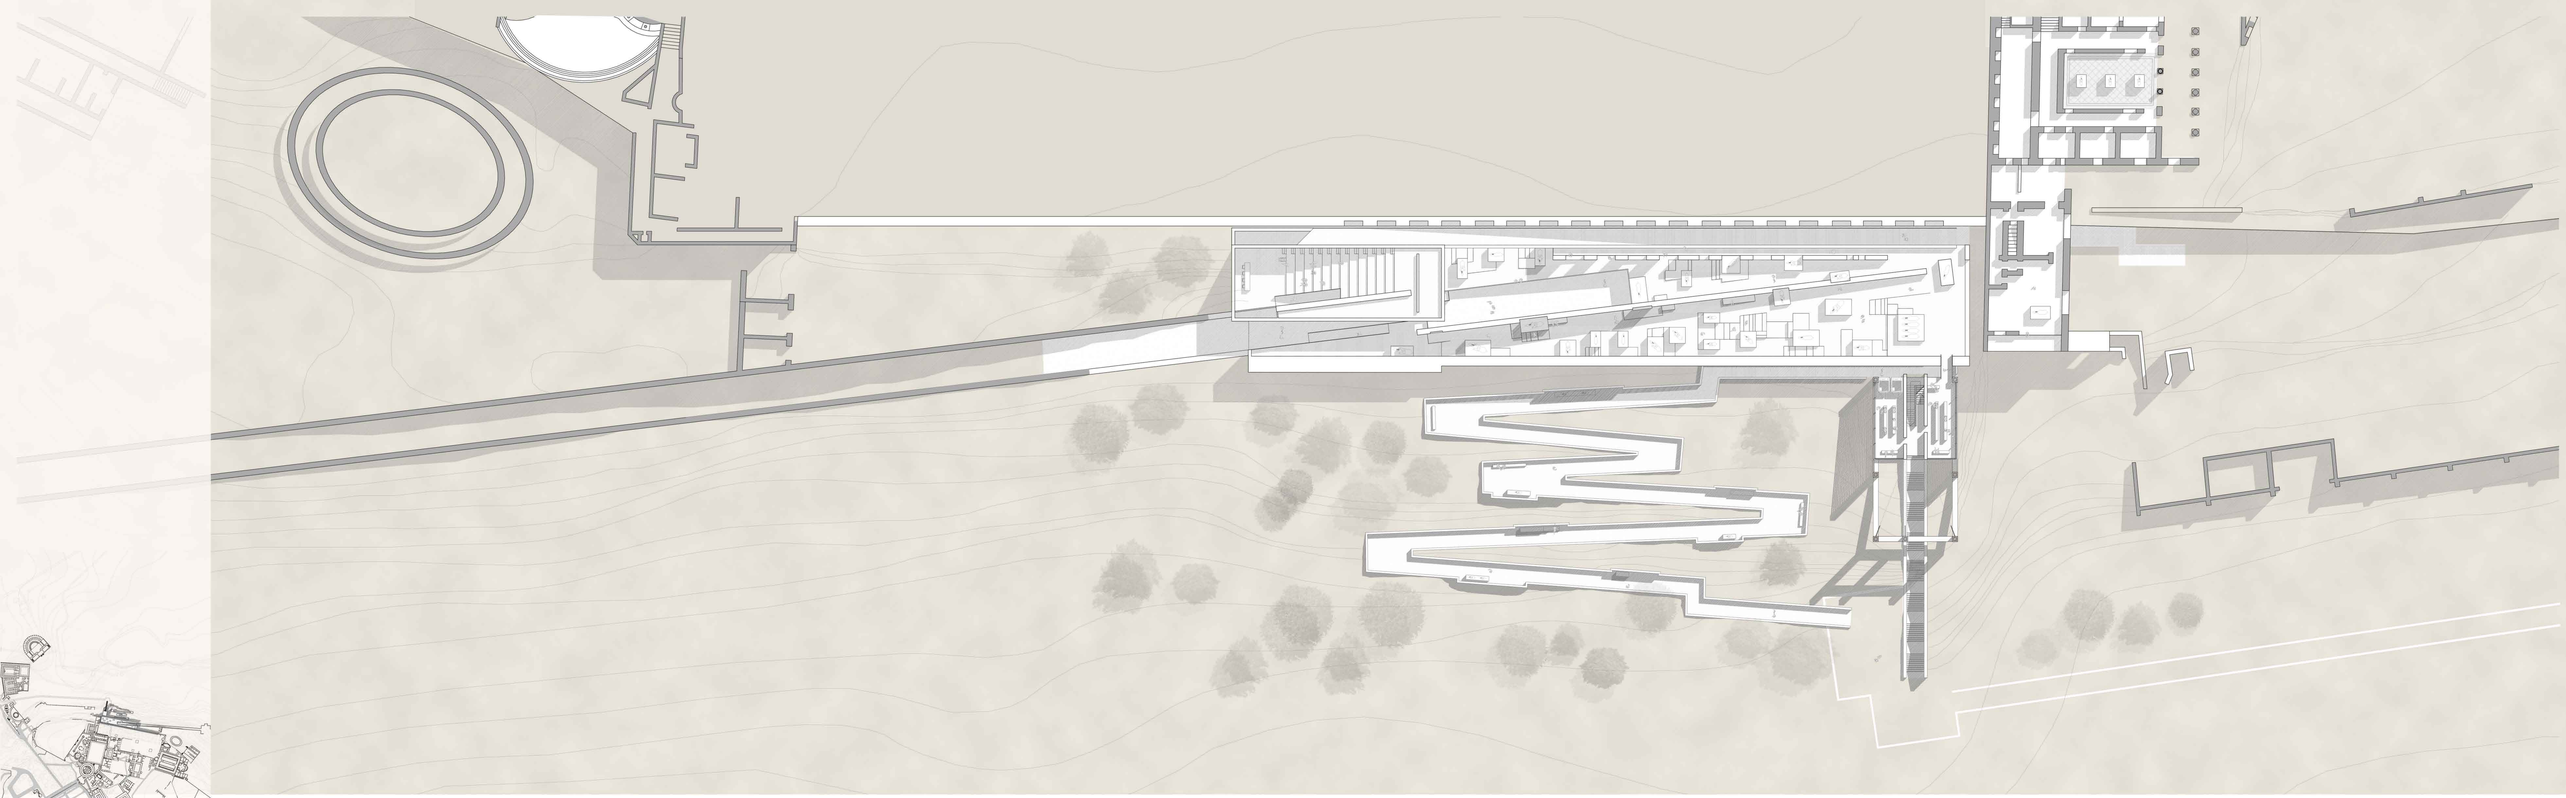

Politecnico di Milano
Facoltà di Architettura

Anno Accademico 2009-2010

Villa Adriana
Nuovo Ingresso e Museo nella Valle di Tempe

Laureandi:
Francesca Giovannini
Stefania Malaffo

Relatore:
prof. Pier Federico Caliari

Correlatori:
arch. Paolo Confortti
arch. Samuele Ossola

Scala:
1:200

Tavola n°:
03

Pianta livello + 93.20
Prospetto longitudinale nord