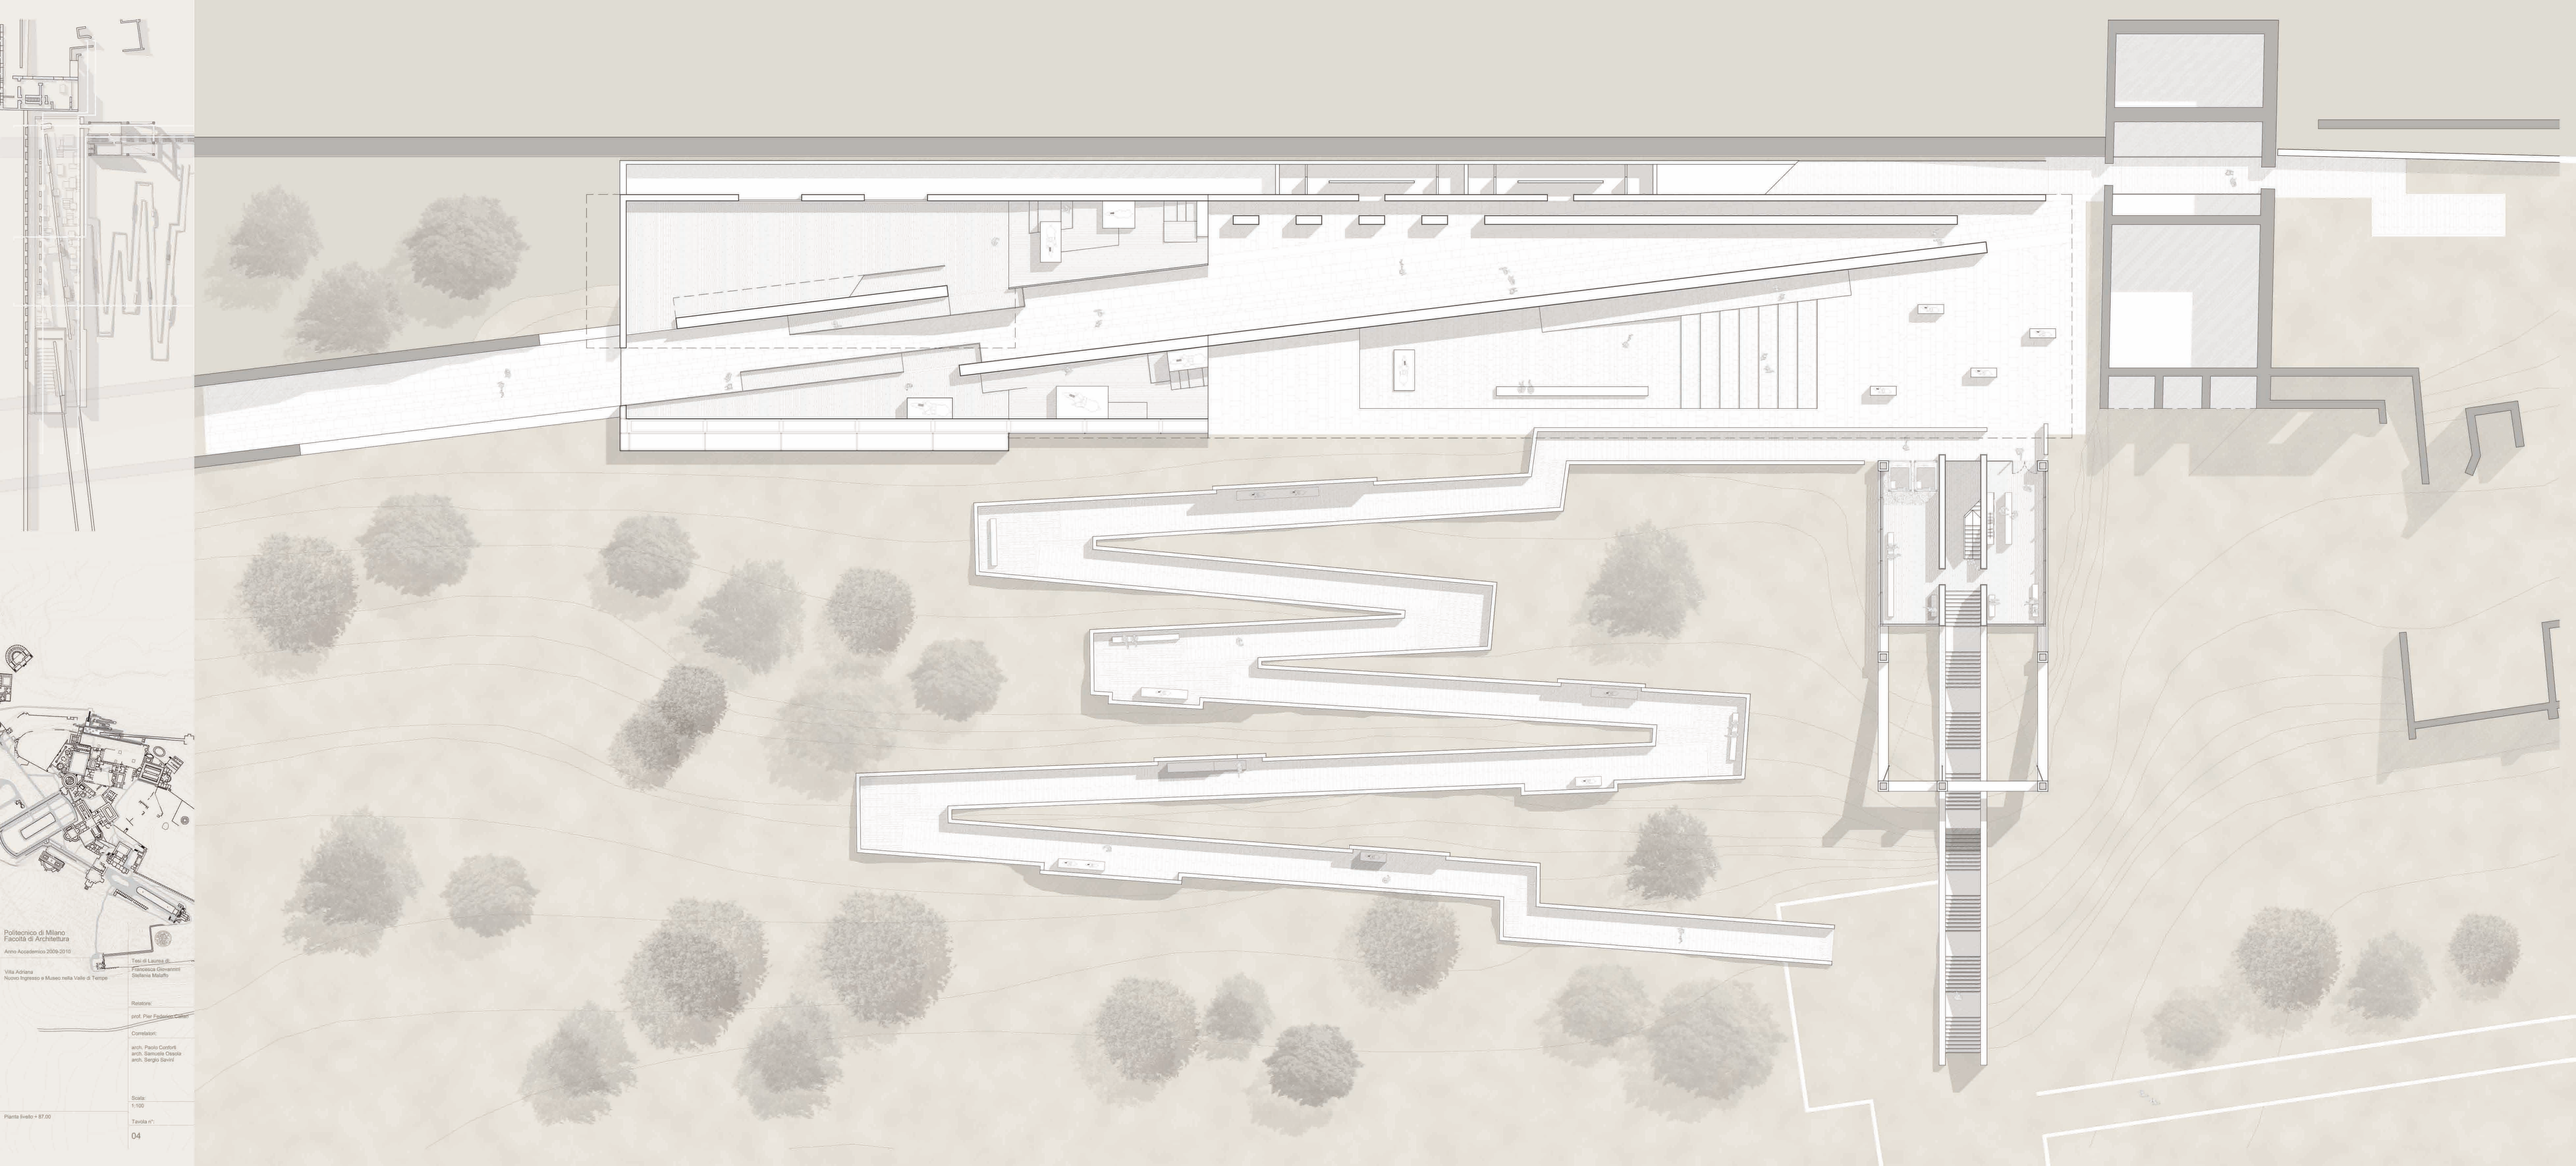
Politecnico di Milano
Facoltà di Architettura
Anno Accademico 2009-2010
Villa Adriana
Nuovo Ingresso e Museo nella Valle di Tempe
Tesi di Laurea di:
Francesca Giovannini
Stefania Malaffo
Relatore:
prof. Pier Federico Caliari
Correlatori:
arch. Paolo Cordoni
arch. Samuele Ciesta
arch. Sergio Savini
Scala:
1:100
Tavola n°:
04
Pianta livello + 87.00