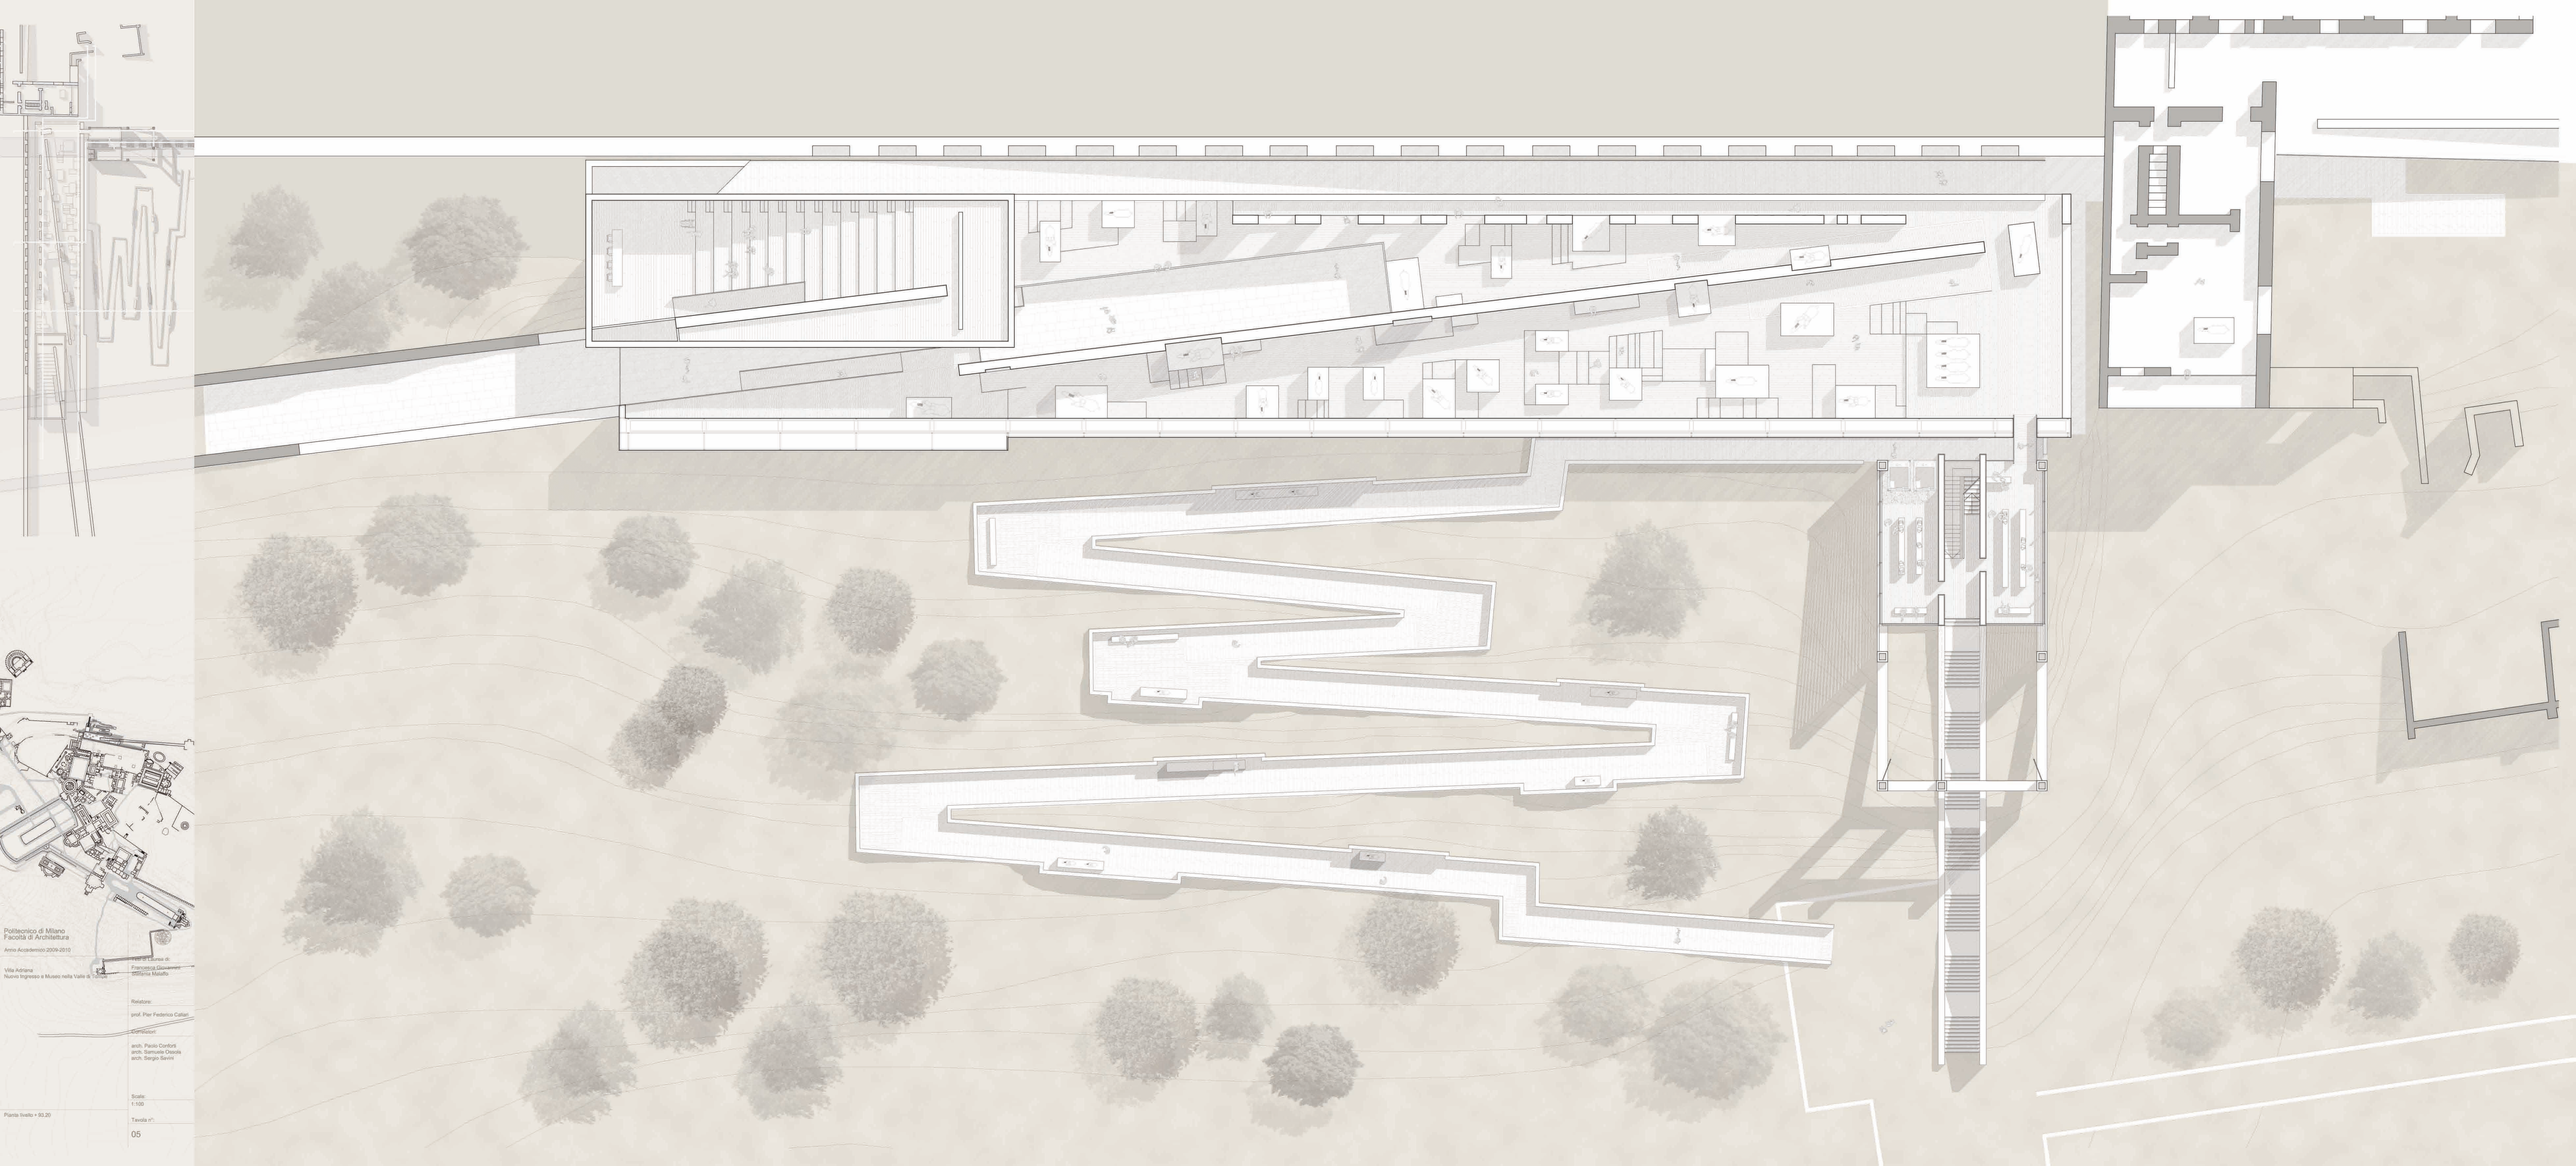

Politecnico di Milano
Facoltà di Architettura

Anno Accademico 2009-2010

Via Adriana
Nuovo Ingresso e Museo nella Valle di Tivoli

Tesi di Laurea di:
Francesca Giovannini
Stefania Malaffo

Relatore:

prof. Pier Federico Caliari

Correlatori:

arch. Paolo Confortì
arch. Samuele Ossola
arch. Sergio Sevini

Pianta livello + 93.20

Scala:
1:100

Tavola n°:
05