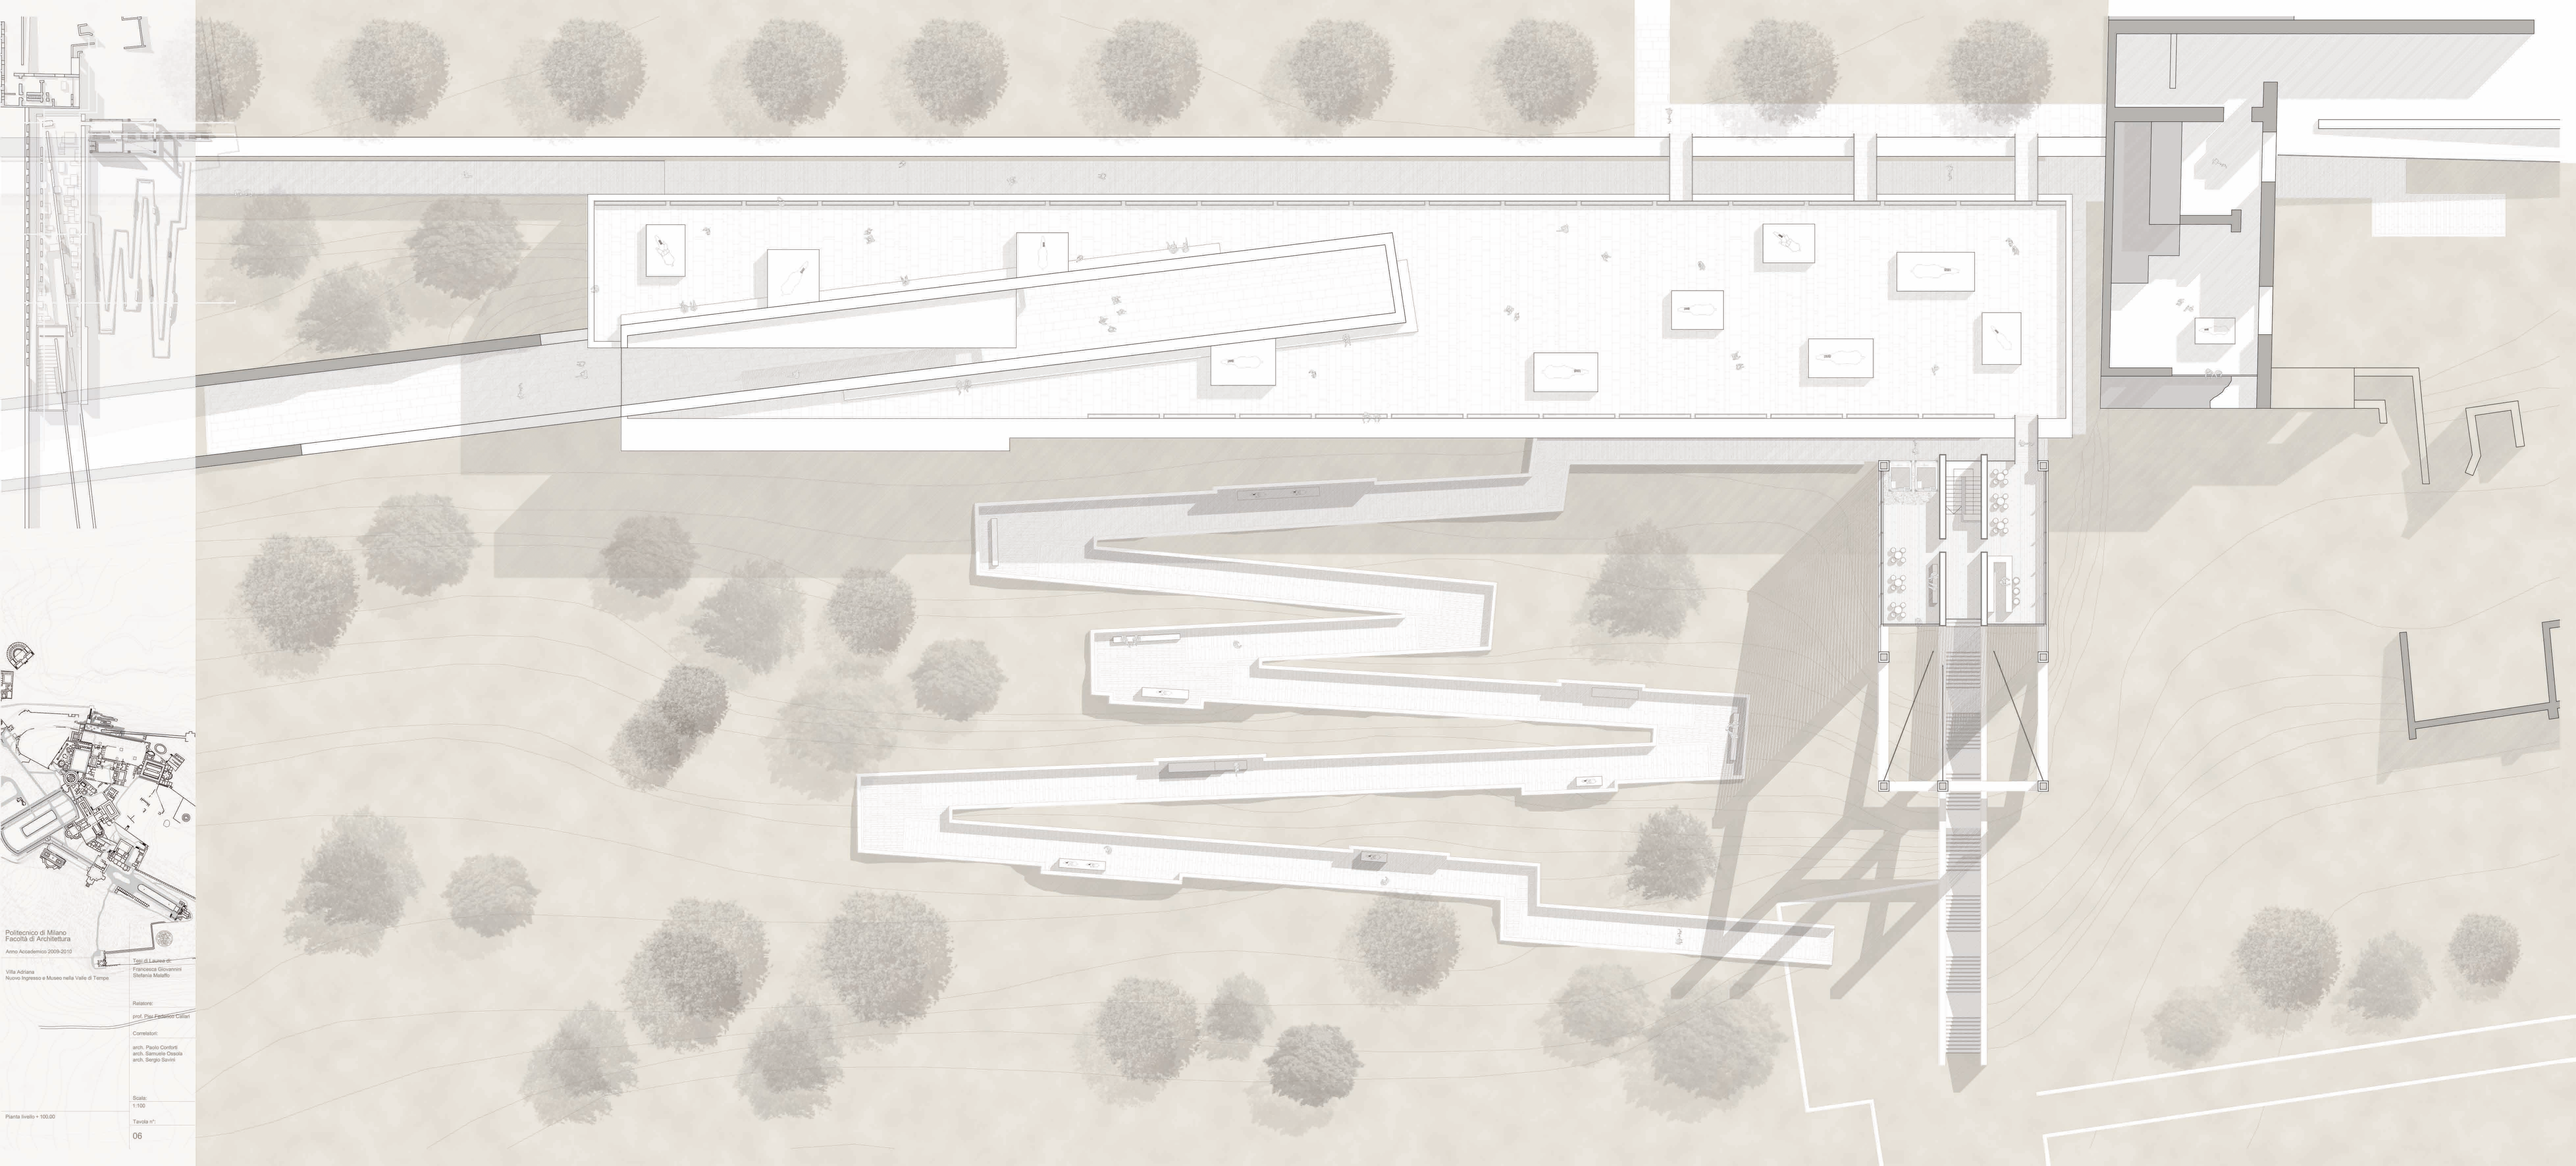

Politecnico di Milano
Facoltà di Architettura

Anno Accademico 2009-2010

Villa Adriana
Nuovo Ingresso e Museo nella Valle di Tempe

Tesi di Laurea di:
Francesca Giovanni
Stefania Malaffo

Relatore:
prof. Pier Federico Caliari

Correlatori:
arch. Paolo Conforti
arch. Samuele Ossola
arch. Sergio Sarrirì

Scala:
1:100

Tavola n°:
06

Pianta livello + 100.00