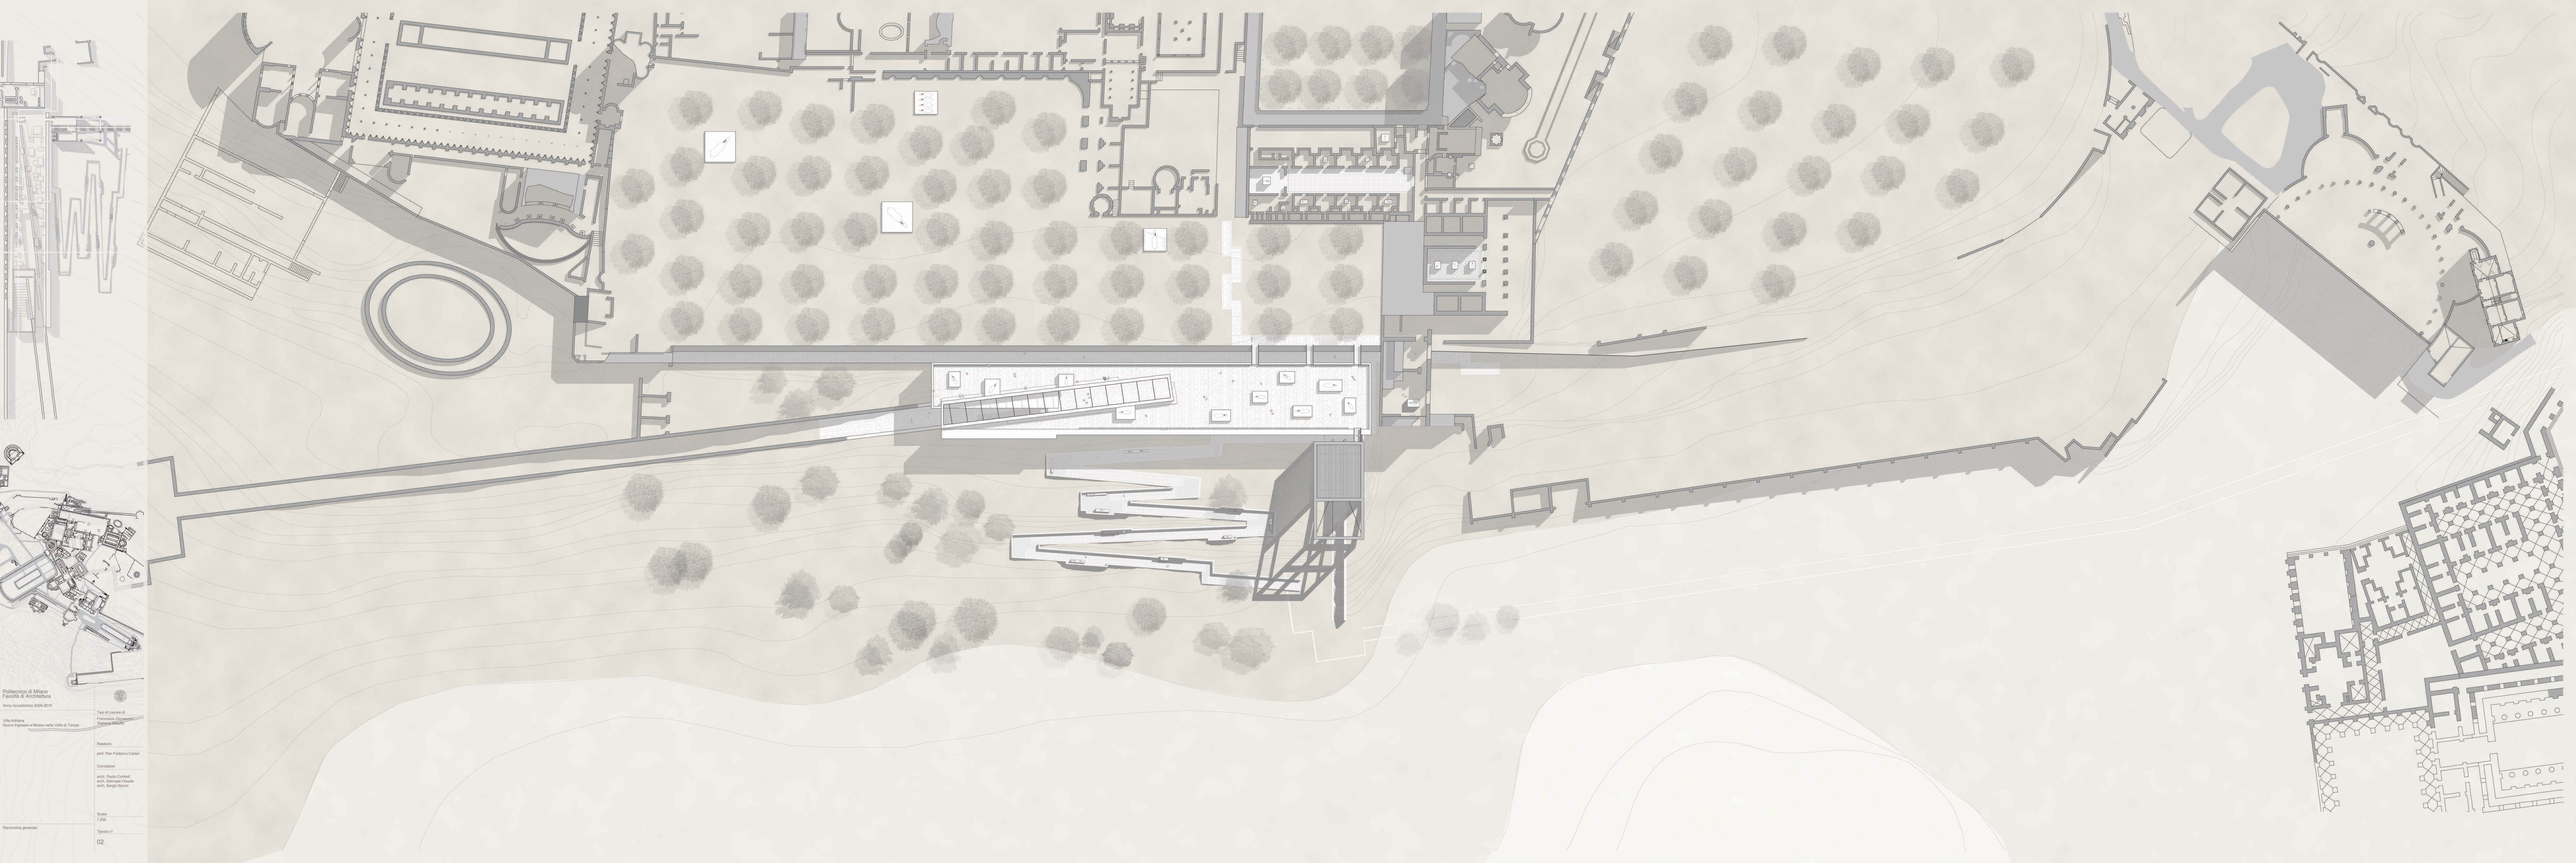

Politecnico di Milano
Facoltà di Architettura

Anno Accademico 2009-2010

Villa Adriana
Nuovo Ingresso e Museo nella Valle di Tempe

Tesi di Laurea di:

Francesca Giovanna
Dolcetta matr.

Relatore:

prof. Pier Federico Caliari

Correlatori:

arch. Paolo Confort
arch. Samuele Disedà
arch. Sergio Sacco

Scala:
1:200

Tavola n°:
02

Planimetria generale