



POLITECNICO DI MILANO


FACOLTA' DI ARCHITETTURA E SOCIETA'  
LAUREA MAGISTRALE  
ORIENTAMENTO INTERNI

Anno Accademico 2009-2010

Tesi di Laurea di:  
Mara Plebani


Relatore  
prof. Marco Lucchini

STATO DI FATTO  
TRASFORMAZIONI INSEDIATIVE IN UN PICCOLO CENTRO DELLA FRANGIAGORTA:  
02 IL CASO DI CAPRIOLO

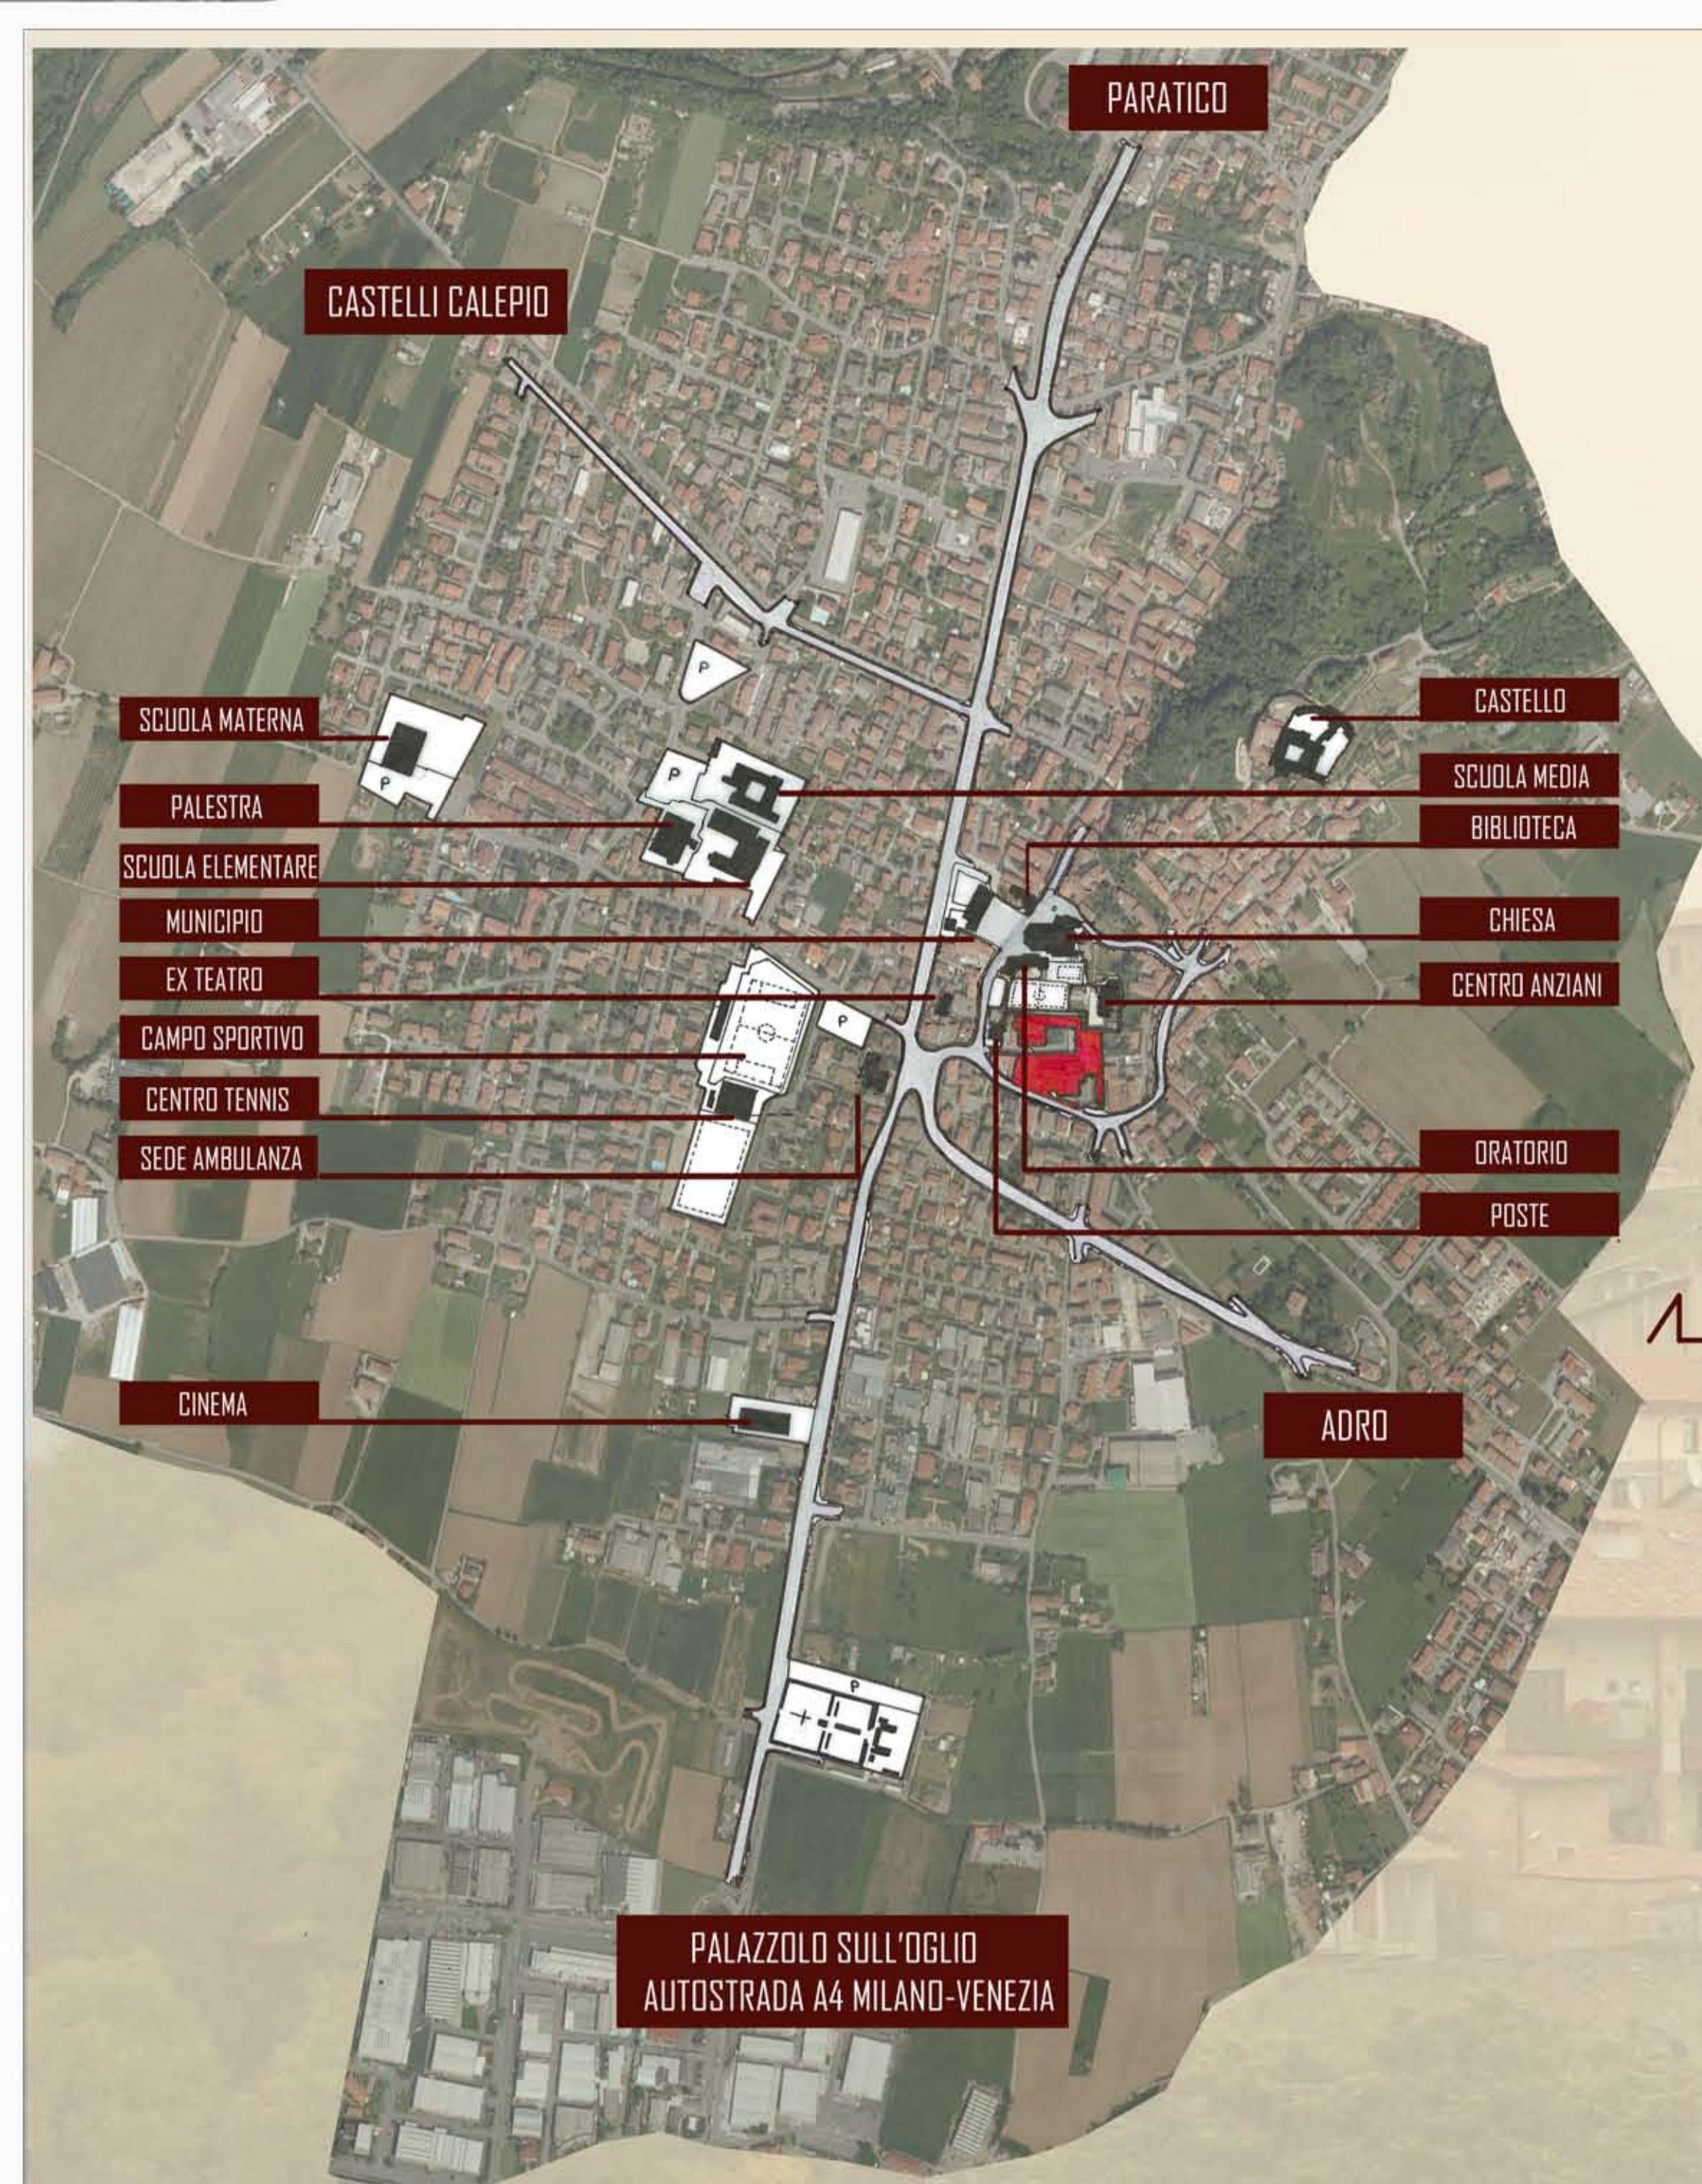

SCHEMA FUNZIONI PRESENTI SUL TERRITORIO

Scala 1:5000

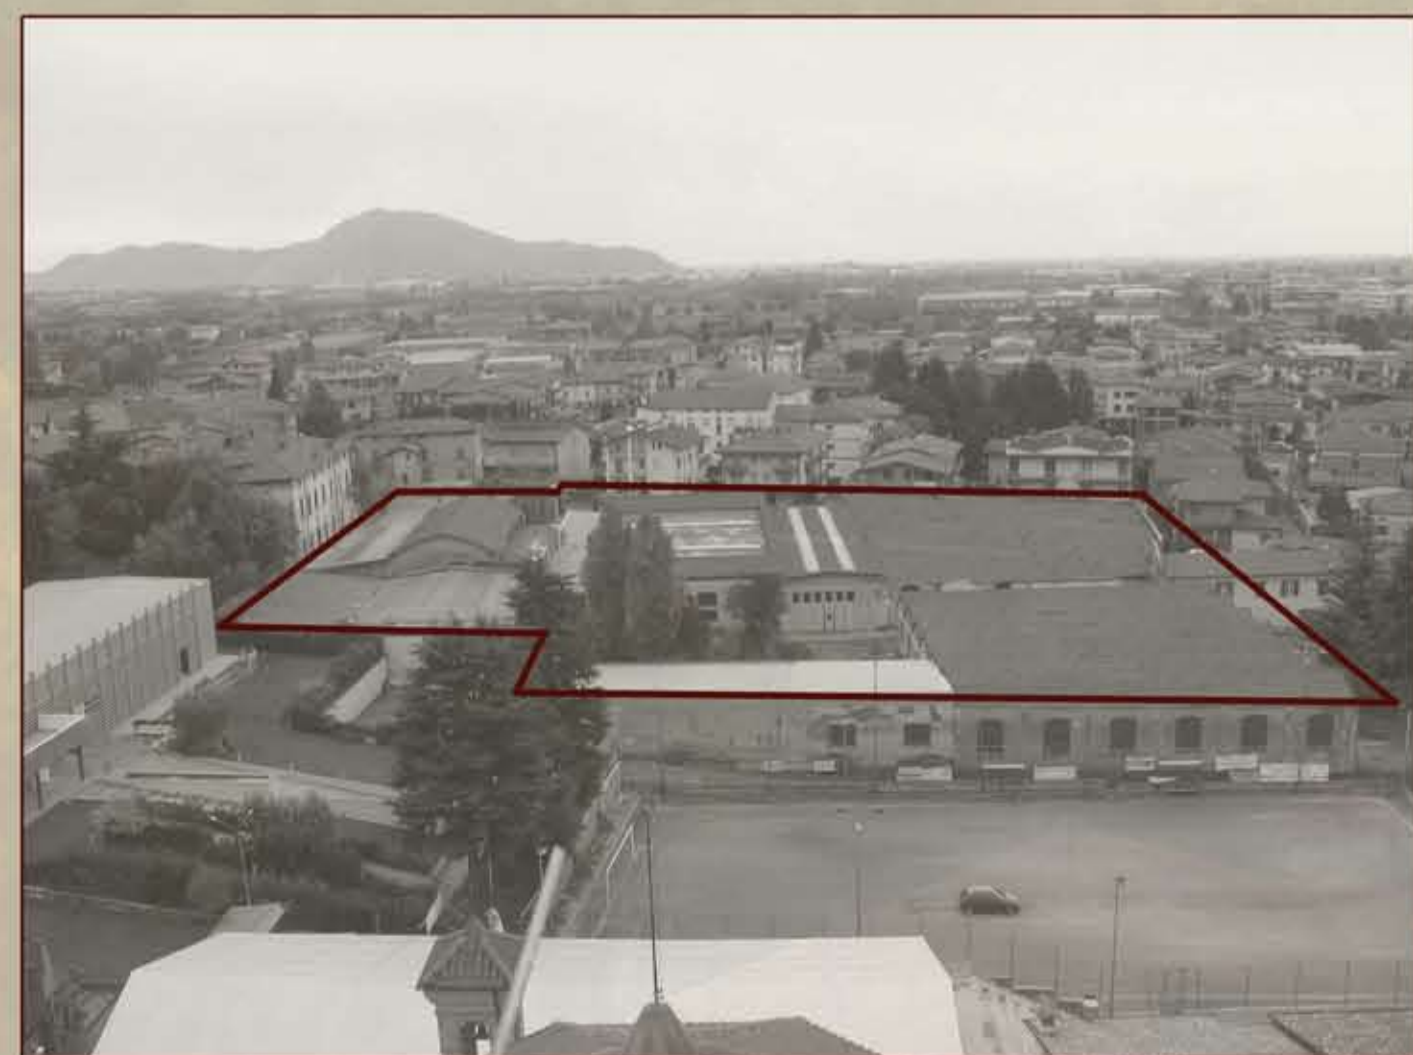

VISTA DELL'AREA DI PROGETTO DAL CAMPANILE



MURO DI CONFINE SU VIA BALLADORE



ACCESSO DI VIA VITTORIO EMANUELE



PLANIMETRIA STATO DI FATTO

Scala 1:1000



SEZIONE LONGITUDINALE STATO DI FATTO

Scala 1:1000



SEZIONE TRASVERSALE STATO DI FATTO

Scala 1:1000