




FUNZIONI

Scala 1:1250

- AREA TOTALE: 9370 MQ
- AREA COMPRESO SPAZIO DI PERTINENZA DELL'ORATORIO: 13765 MQ
- RESIDENZA: 2752 MQ
- CASE A SCHIERA: 1213 MQ
- RESIDENZA SPECIALE: 1352 MQ
- TEATRO/AUDITORIUM: 3280 MQ
- SPAZIO POLIFUNZIONALE: 1862 MQ
- BAR/RISTORANTE: 200 MQ
- SPAZI PUBBLICI: 6404 MQ
 1. PIAZZA QUOTA +6.10: 2376 MQ
 2. INGRESSO TEATRO: 1480 MQ
 3. AREA ORATORIO: 2548 MQ

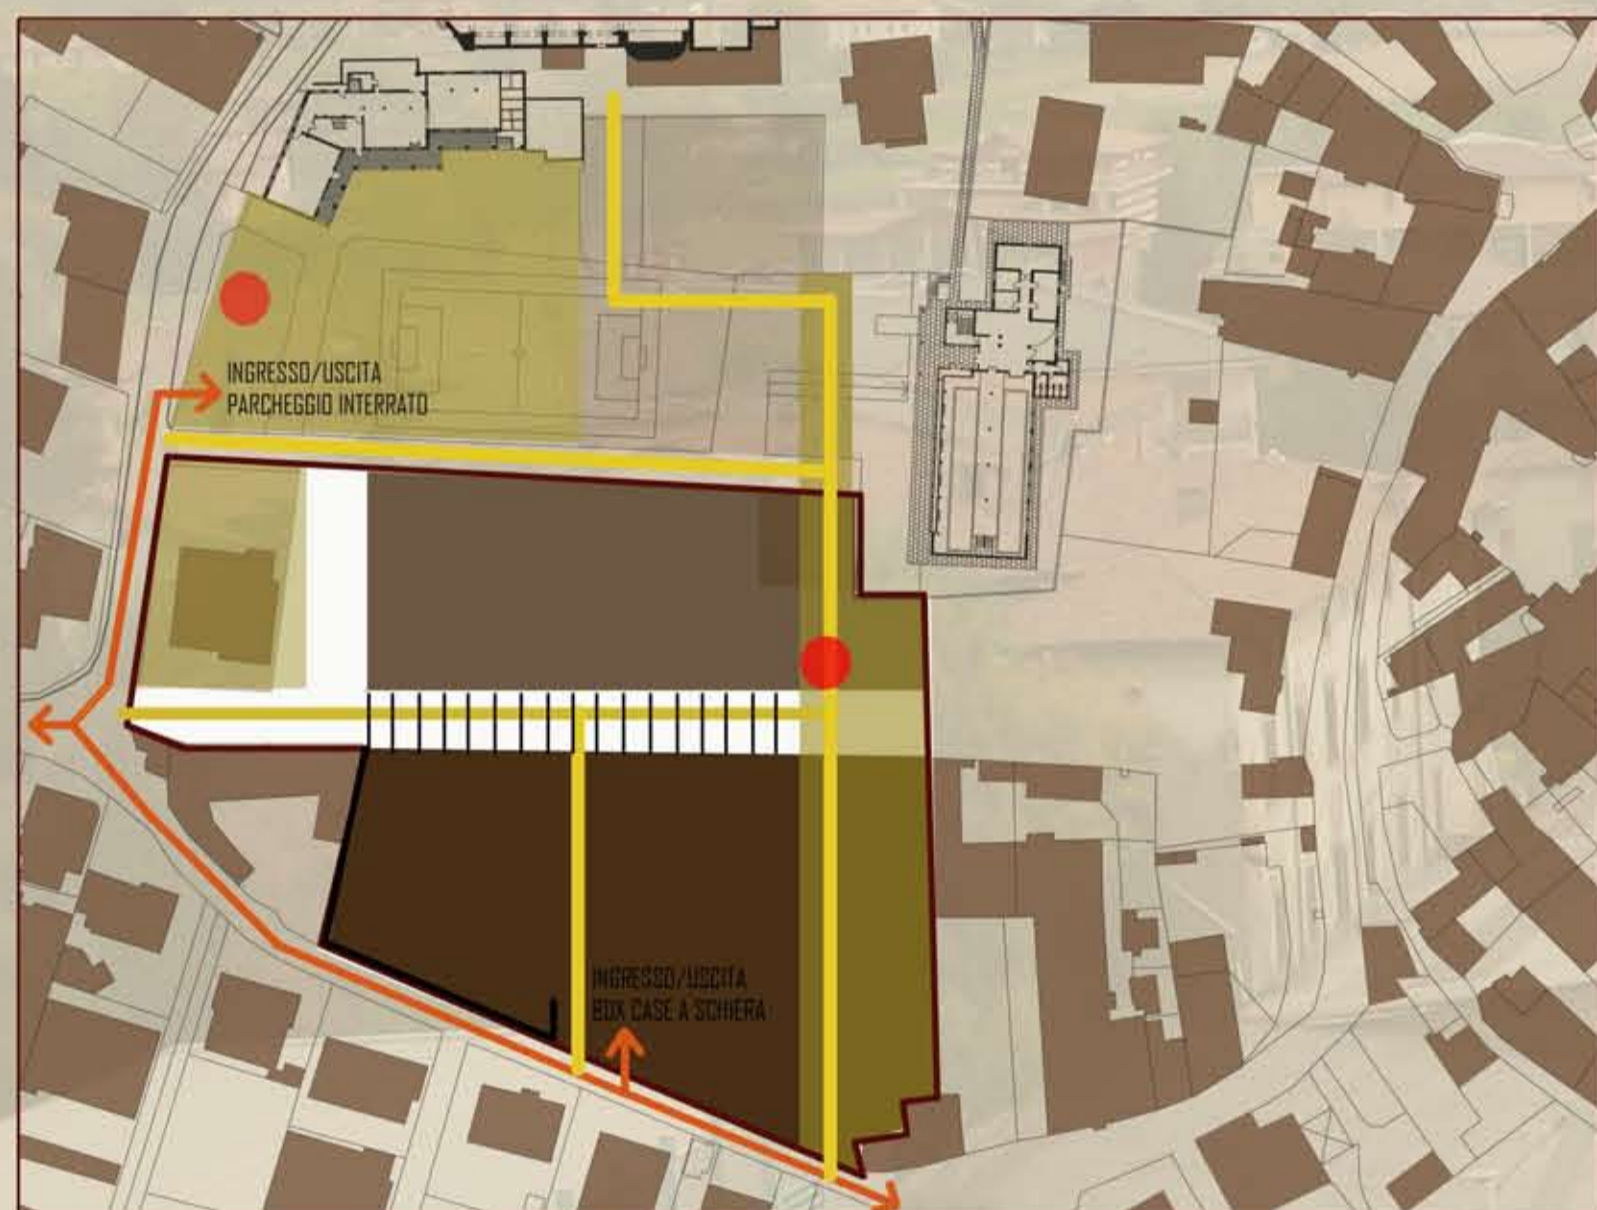

PERCORSI

Scala 1:1250

- PUNTI DI ACCESSO/USCITA PEDONI PARCHEGGIO INTERRATO
- PERCORSO PEDONALE
- PERCORSO CARRABILE
- PERCORSO GRADONATO



VERDE


Scala 1:1250

- VERDE ESISTENTE
- VERDE DISEGNATO
- VERDE TERRAZZA TEATRO
- AIUOLE
- COPERTURA SPAZIO POLIFUNZIONALE
- COPERTURA RESIDENZA SPECIALE




SCHEMA DEGLI ELEMENTI GENERATORI DEL PROGETTO

Scala 1:1000

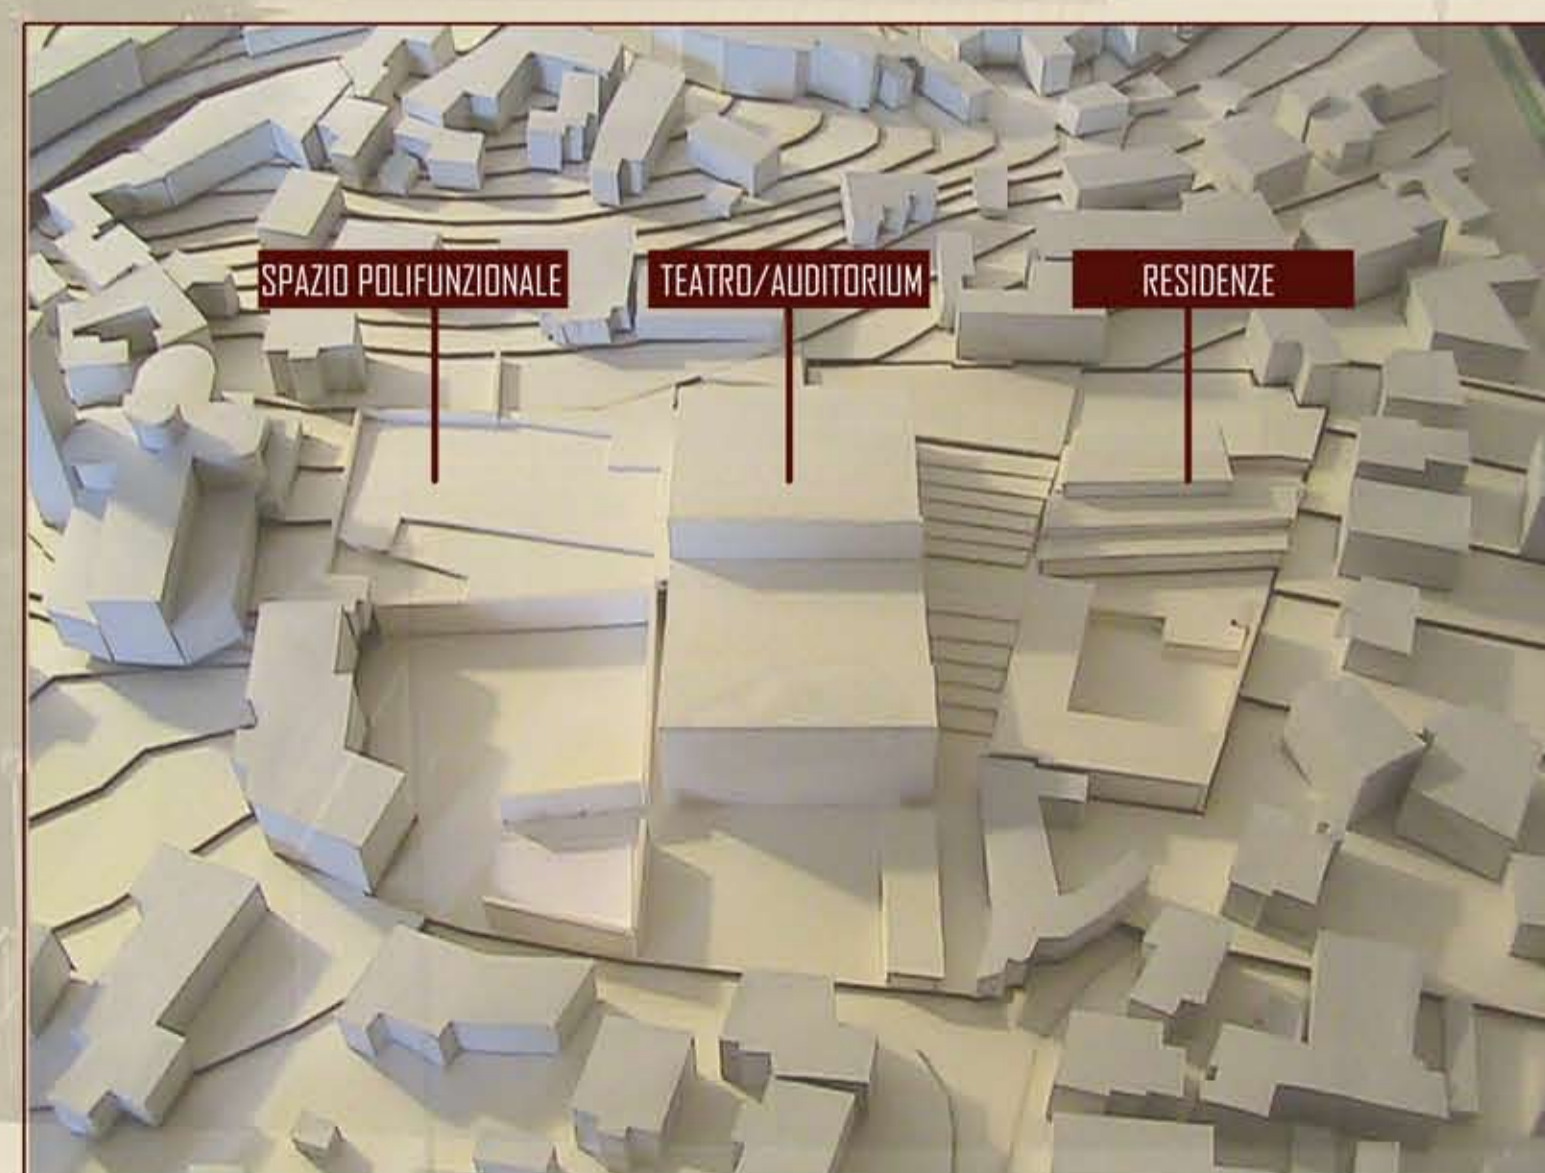

PLASTICO DI STUDIO

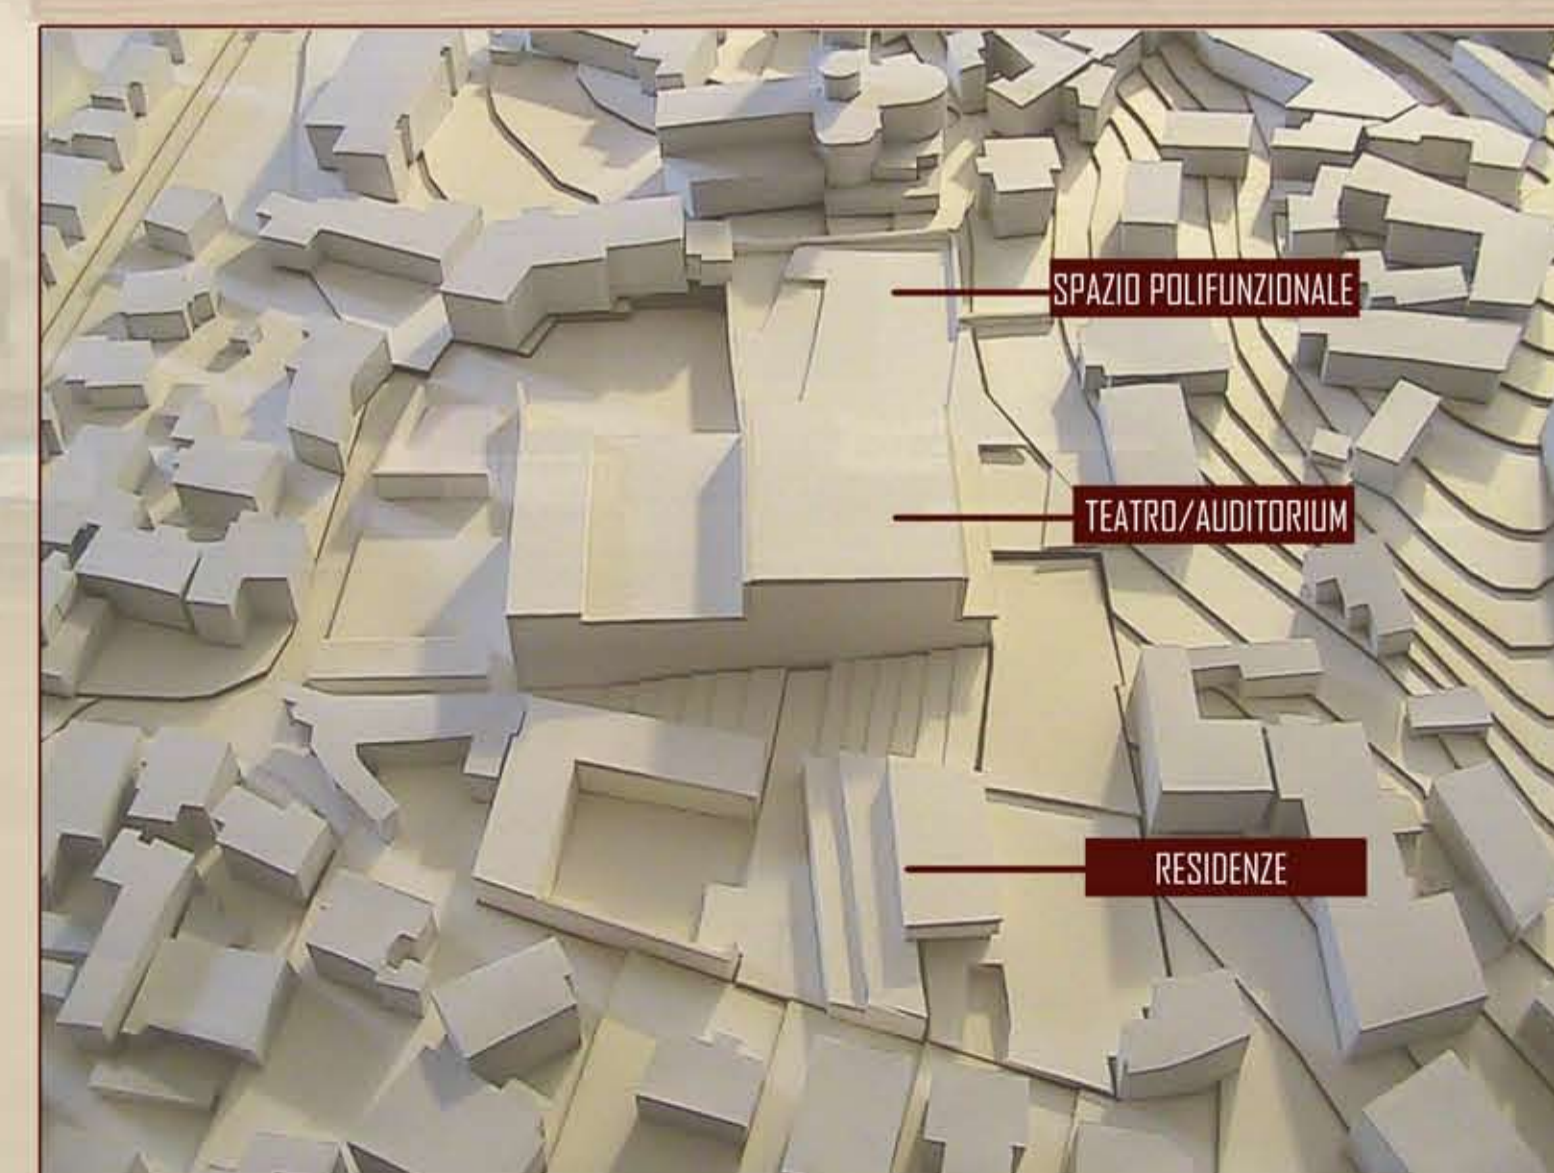

PLASTICO DI STUDIO