



POLITECNICO DI MILANO



FACOLTA' DI ARCHITETTURA E SOCIETA'
LAUREA MAGISTRALE
ORIENTAMENTO INTERNI

Anno Accademico 2009-2010

Tesi di Laurea di:
Mara Plebani

Relatore
prof. Marco Lucchini

PLANIMETRIA GENERALE
LIVELLO QUOTA 0.00
TRASFORMAZIONI INSEDIATIVE IN UN PICCOLO CENTRO DELLA FRANCIAGORTA:
IL CASO DI CAPRIOLO

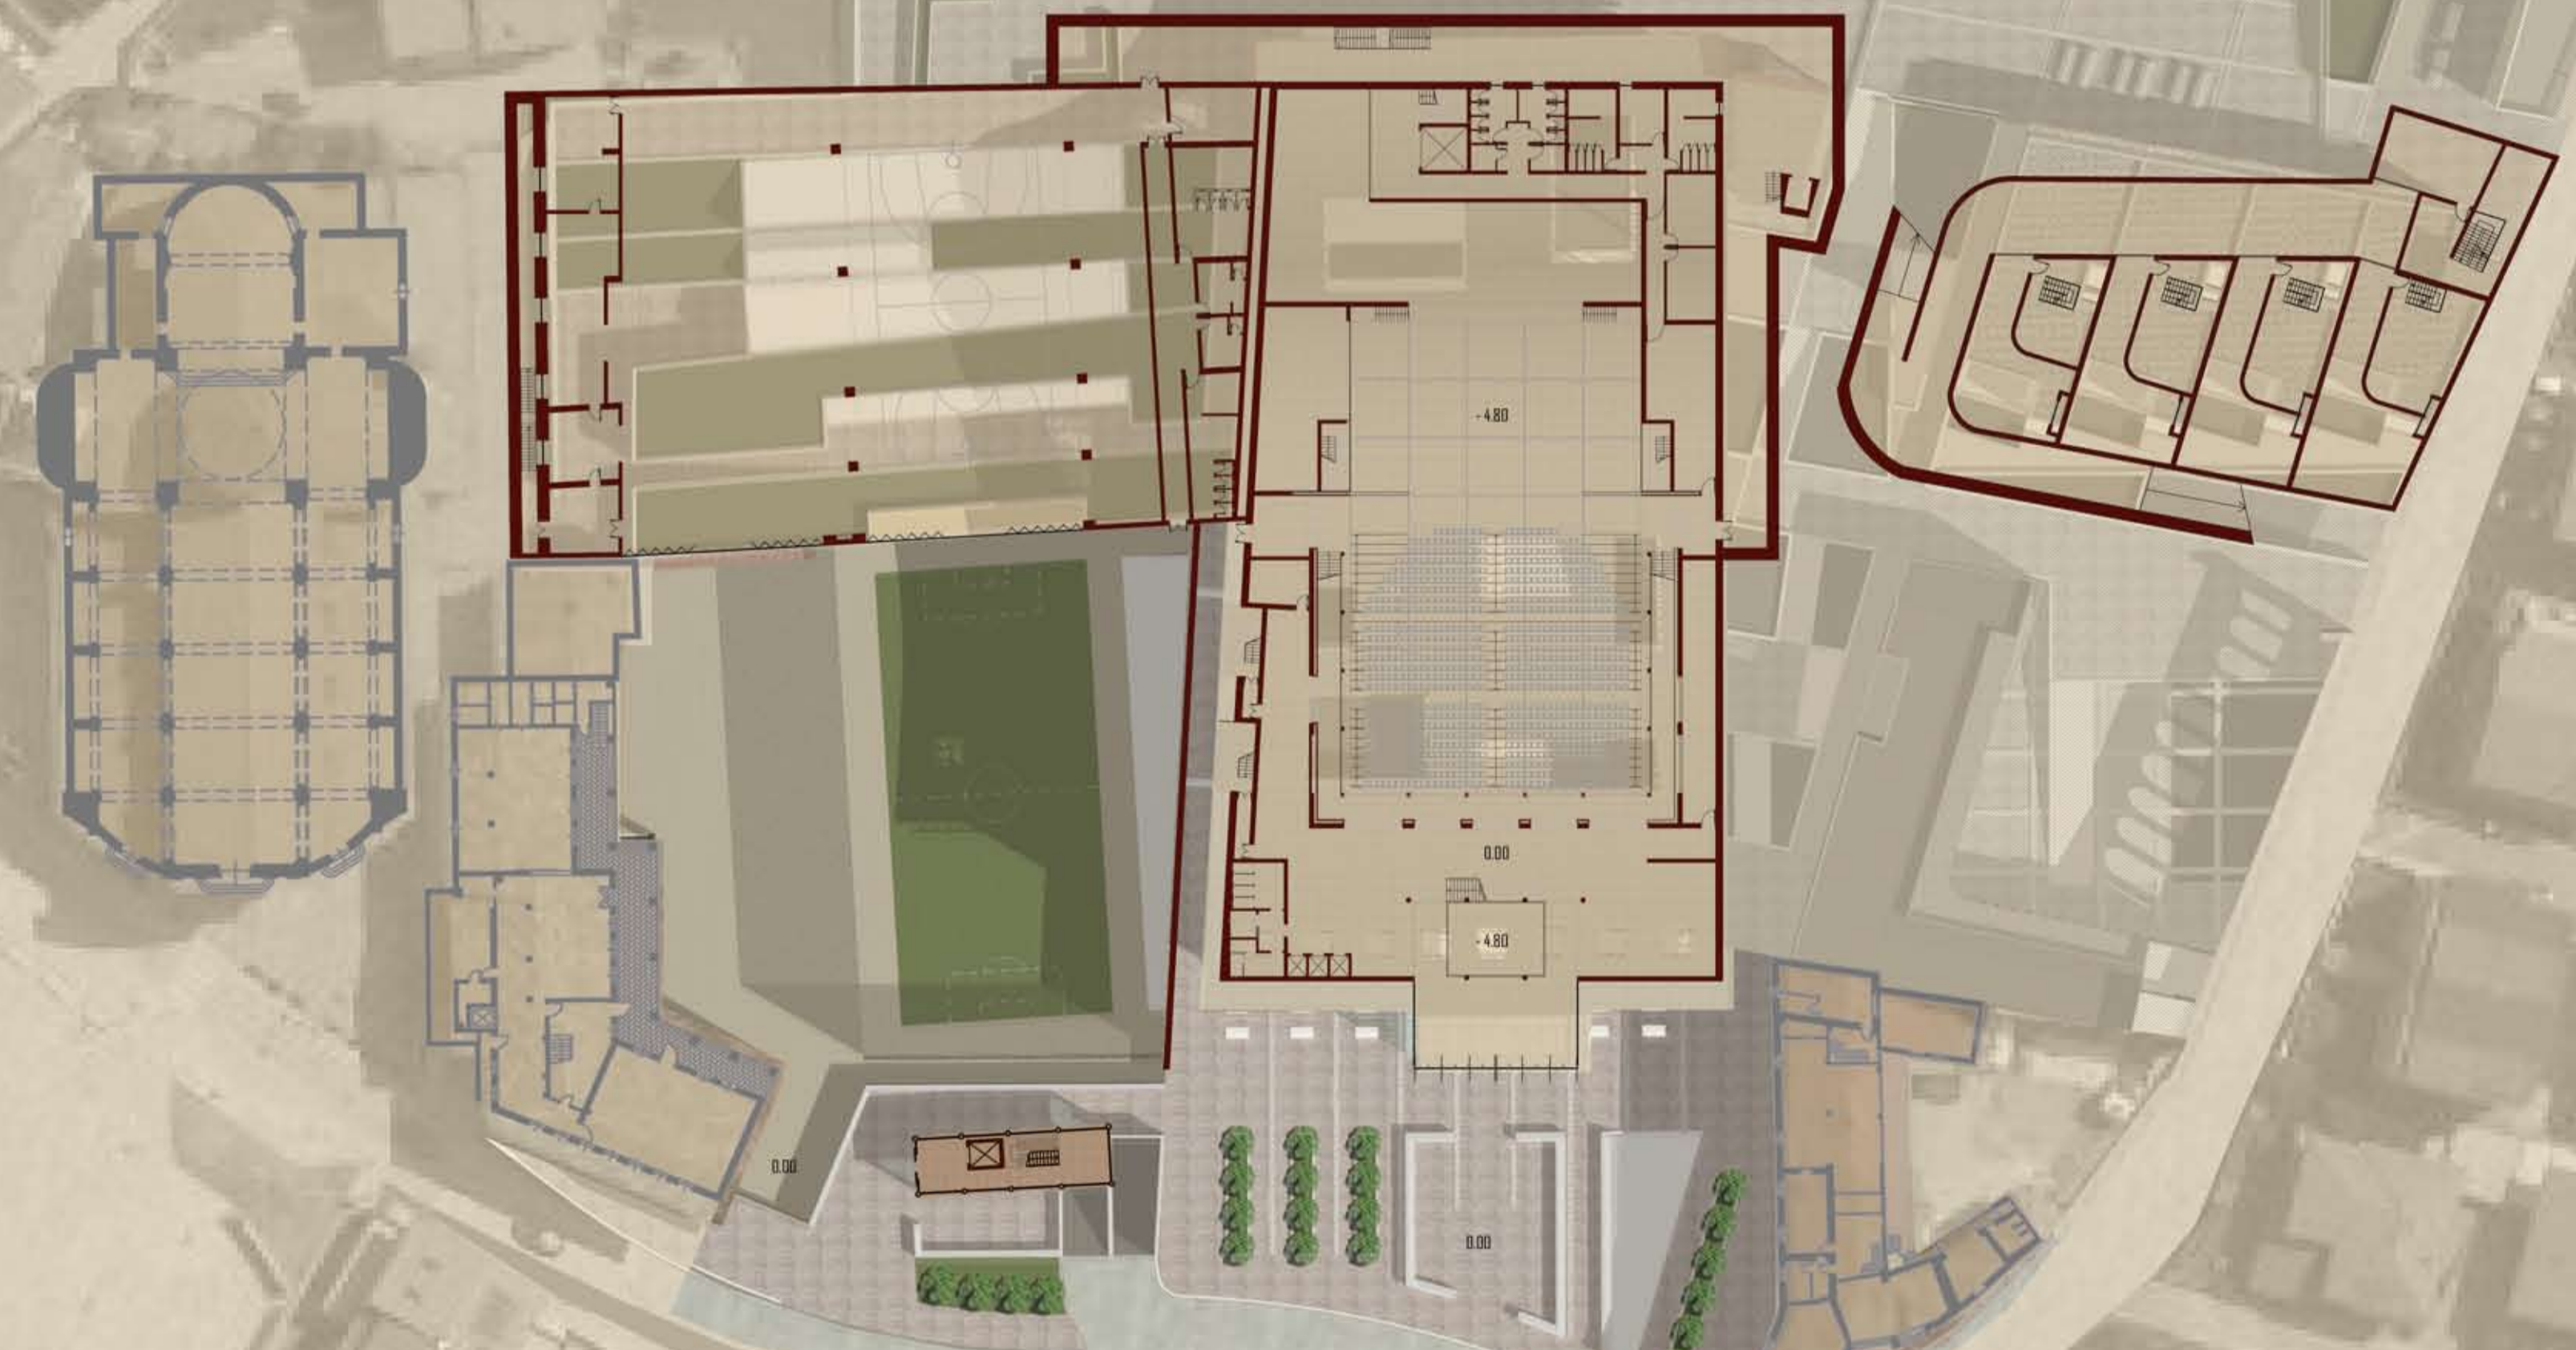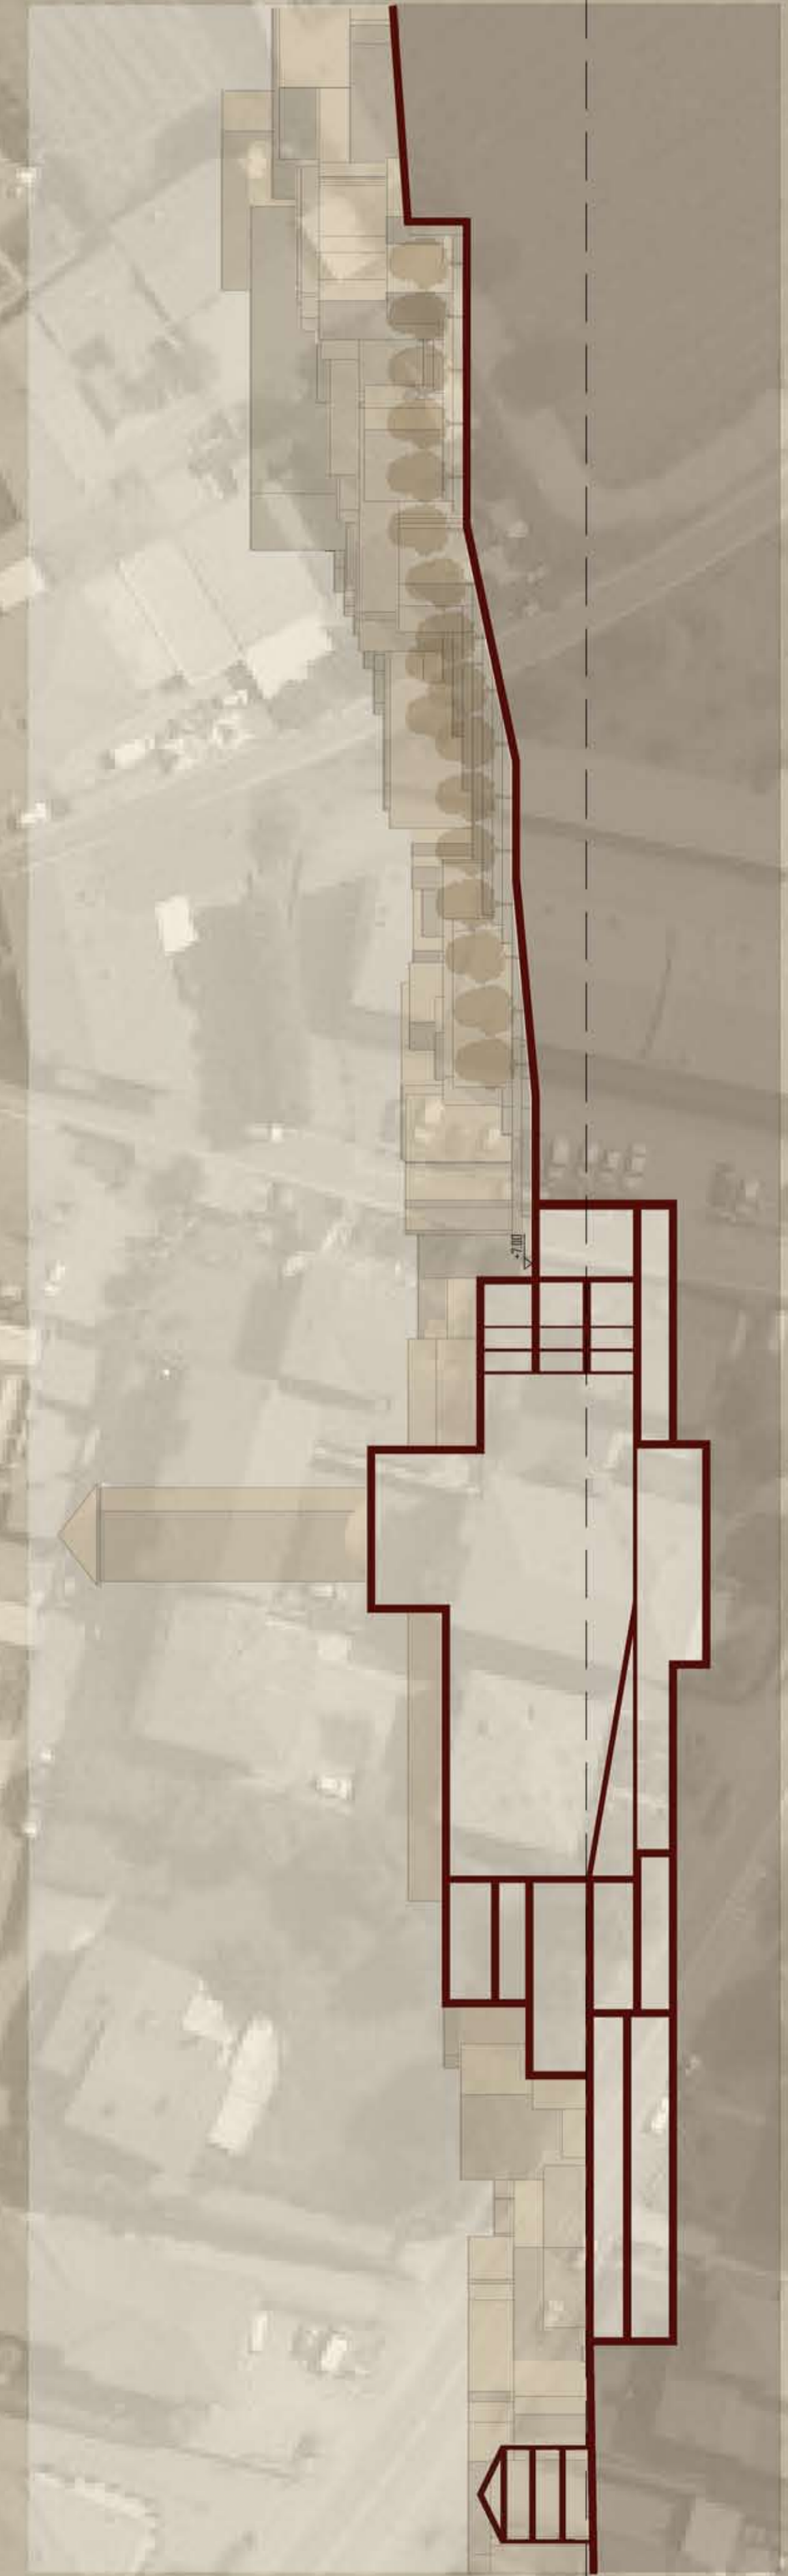

Scala 1:500