




POLITECNICO DI MILANO

FACOLTA' DI ARCHITETTURA E SOCIETA'
LAUREA MAGISTRALE
ORIENTAMENTO INTERNI

Anno Accademico 2009-2010

Tesi di Laurea di:
Mara Plebani

Relatore
prof. Marco Lucchini

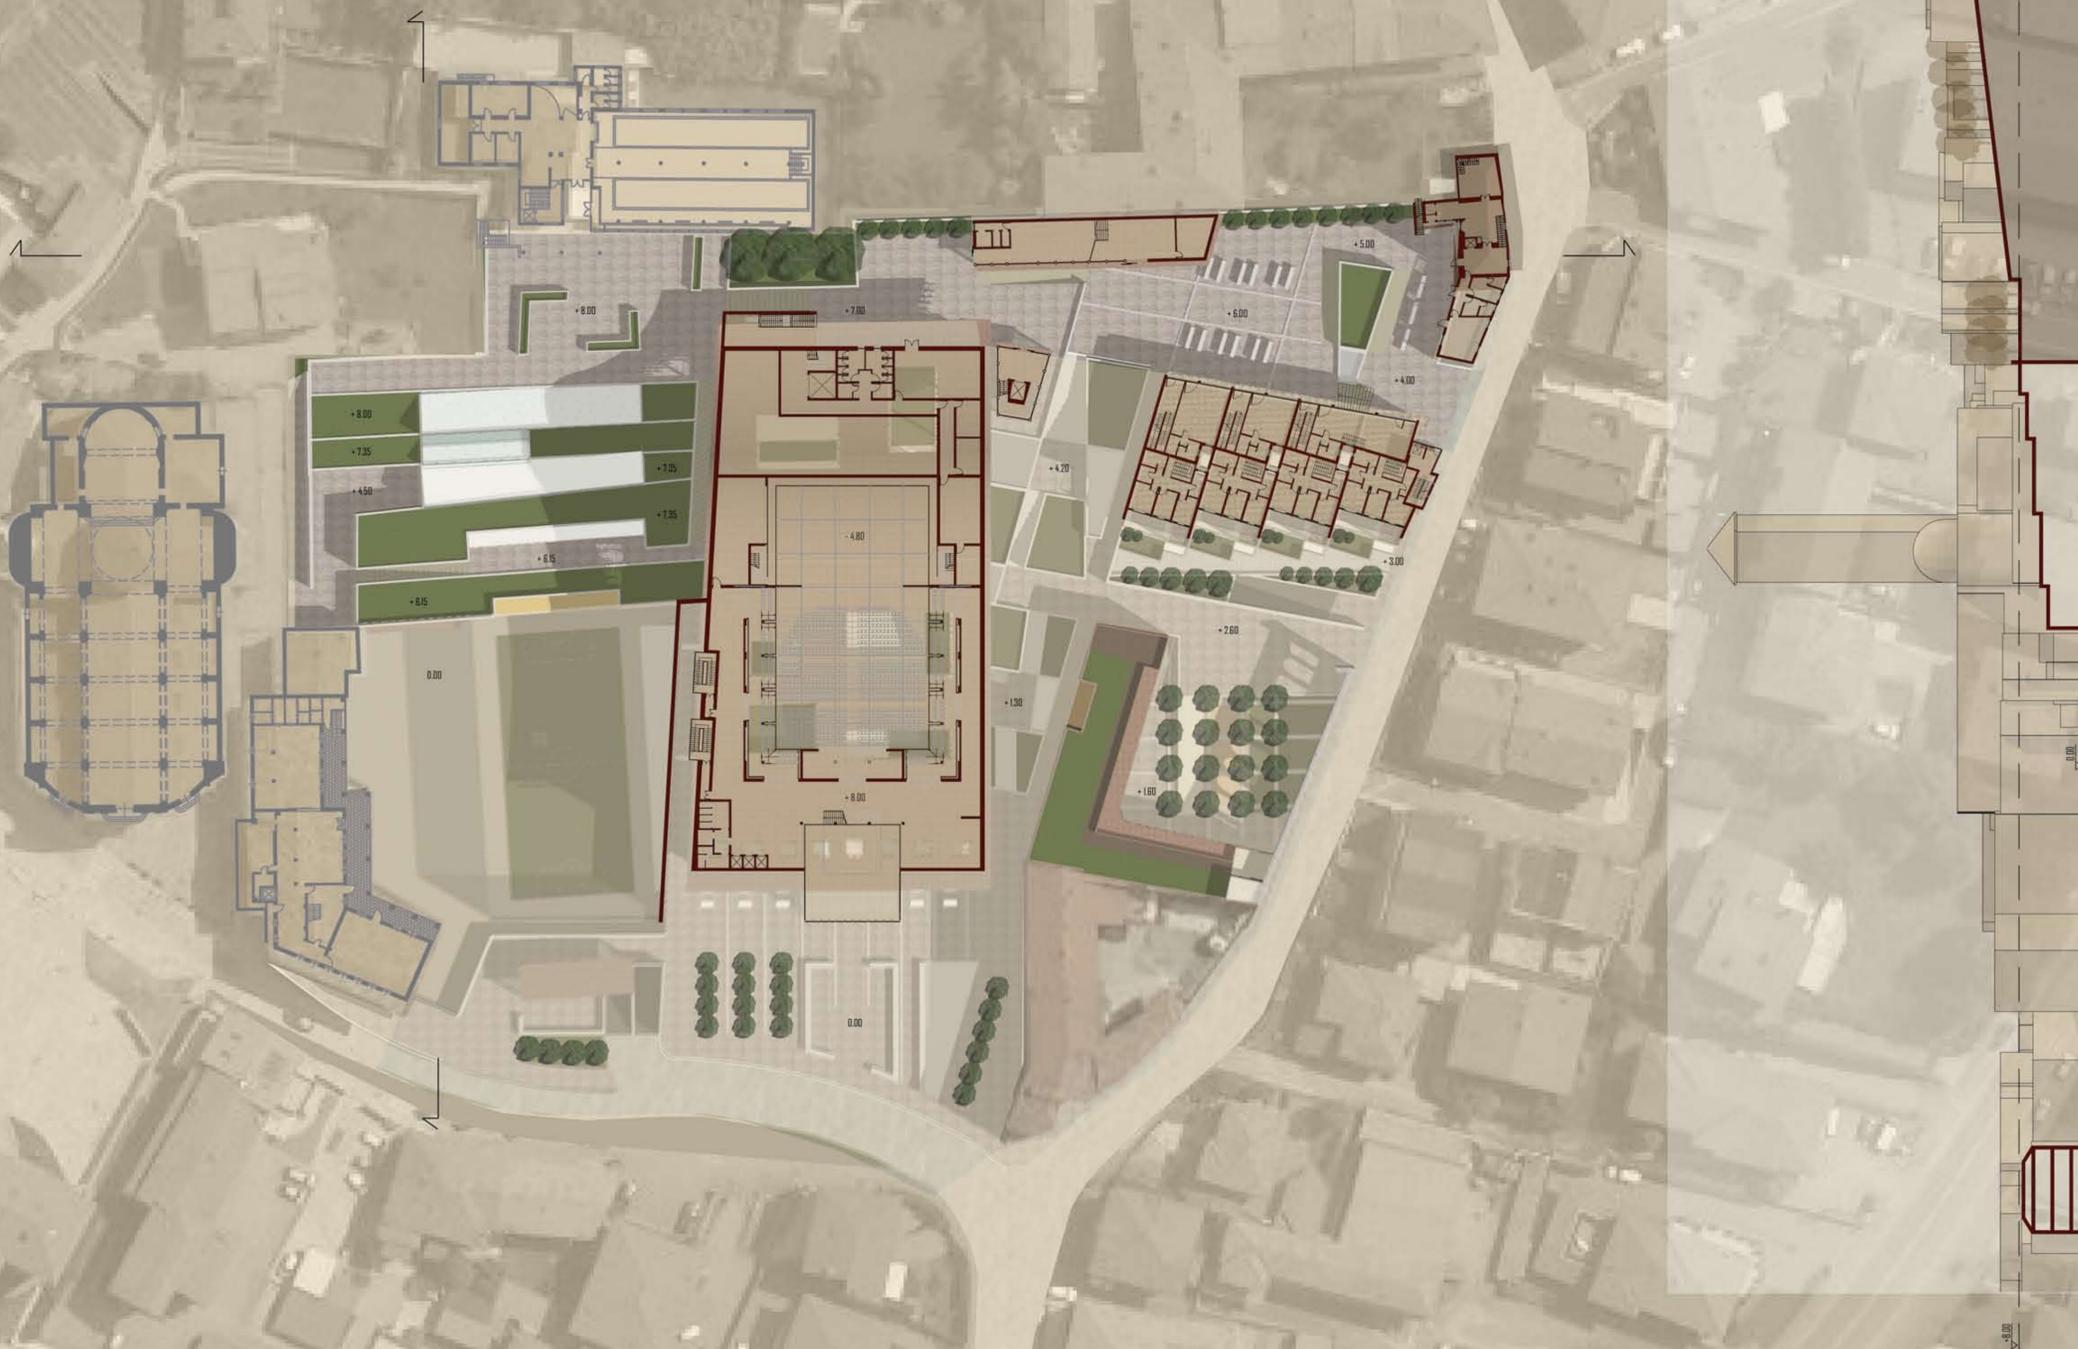

Scala 1:500

PLANIMETRIA GENERALE

LIVELLO QUOTA +8.00

TRASFORMAZIONI INSEDIATIVE IN UN PICCOLO CENTRO DELLA FRANCIACORTA:

IL CASO DI CAPRIOLO