




PROSPETTO GENERALE NORD GG'

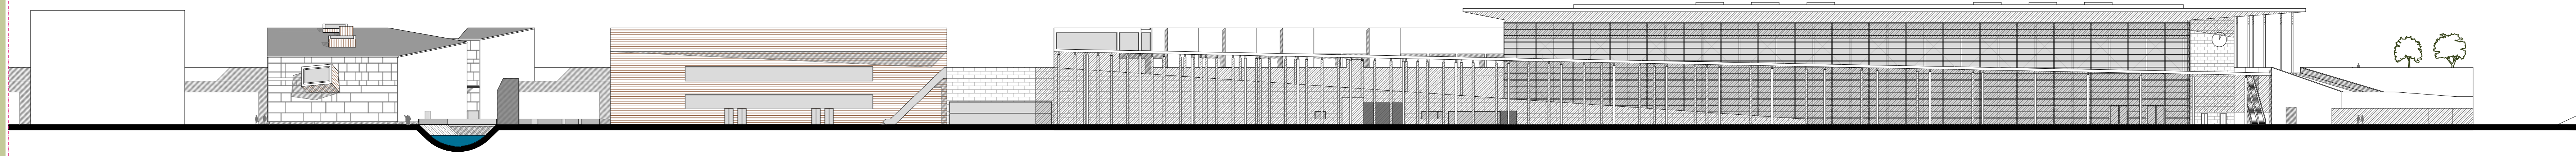


PROSPETTO SUD STAZIONE FF'

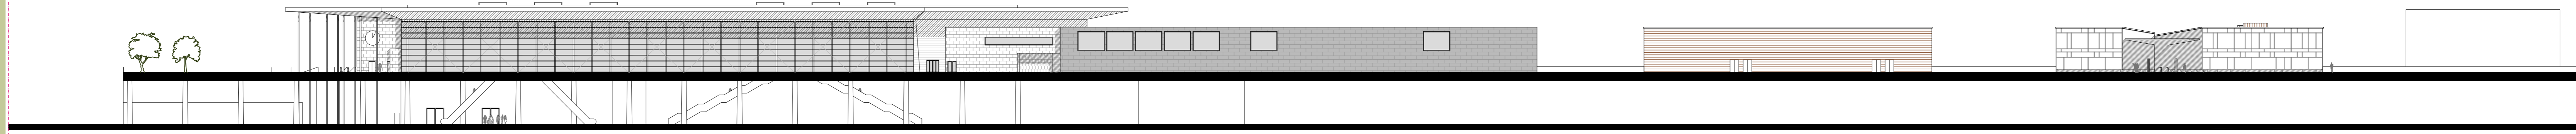


SEZIONE TRASVERSALE AA'

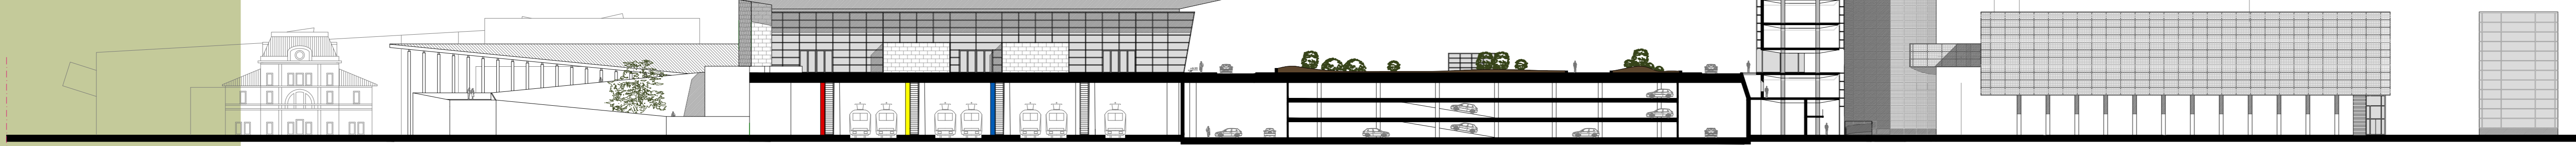

SEZIONE TRASVERSALE BB'

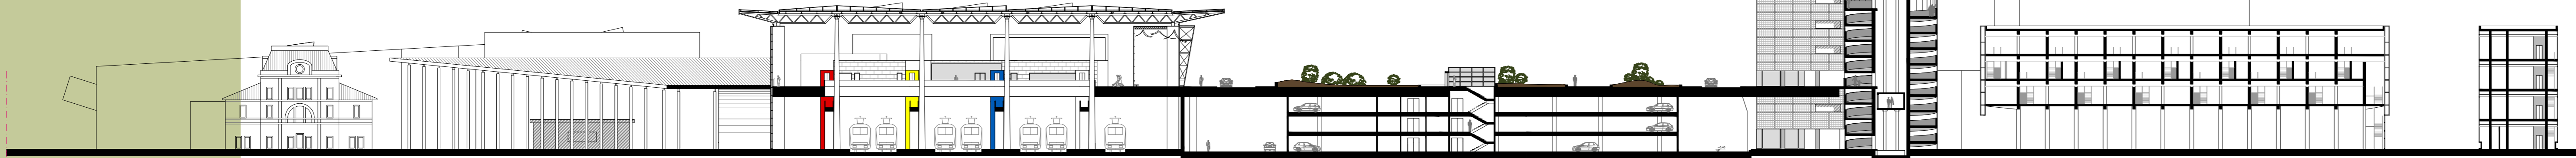

SEZIONE TRASVERSALE CC'

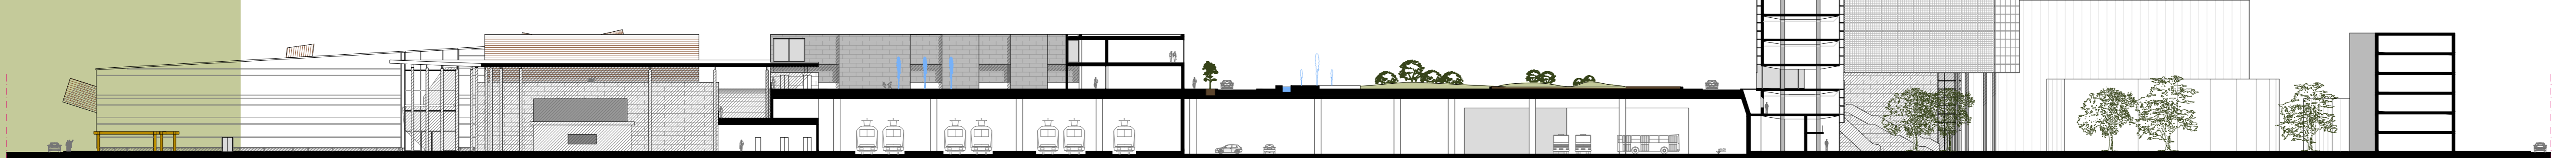

SEZIONE TRASVERSALE DD'

