




INQUADRAMENTO QUOTA 0,00
1:500

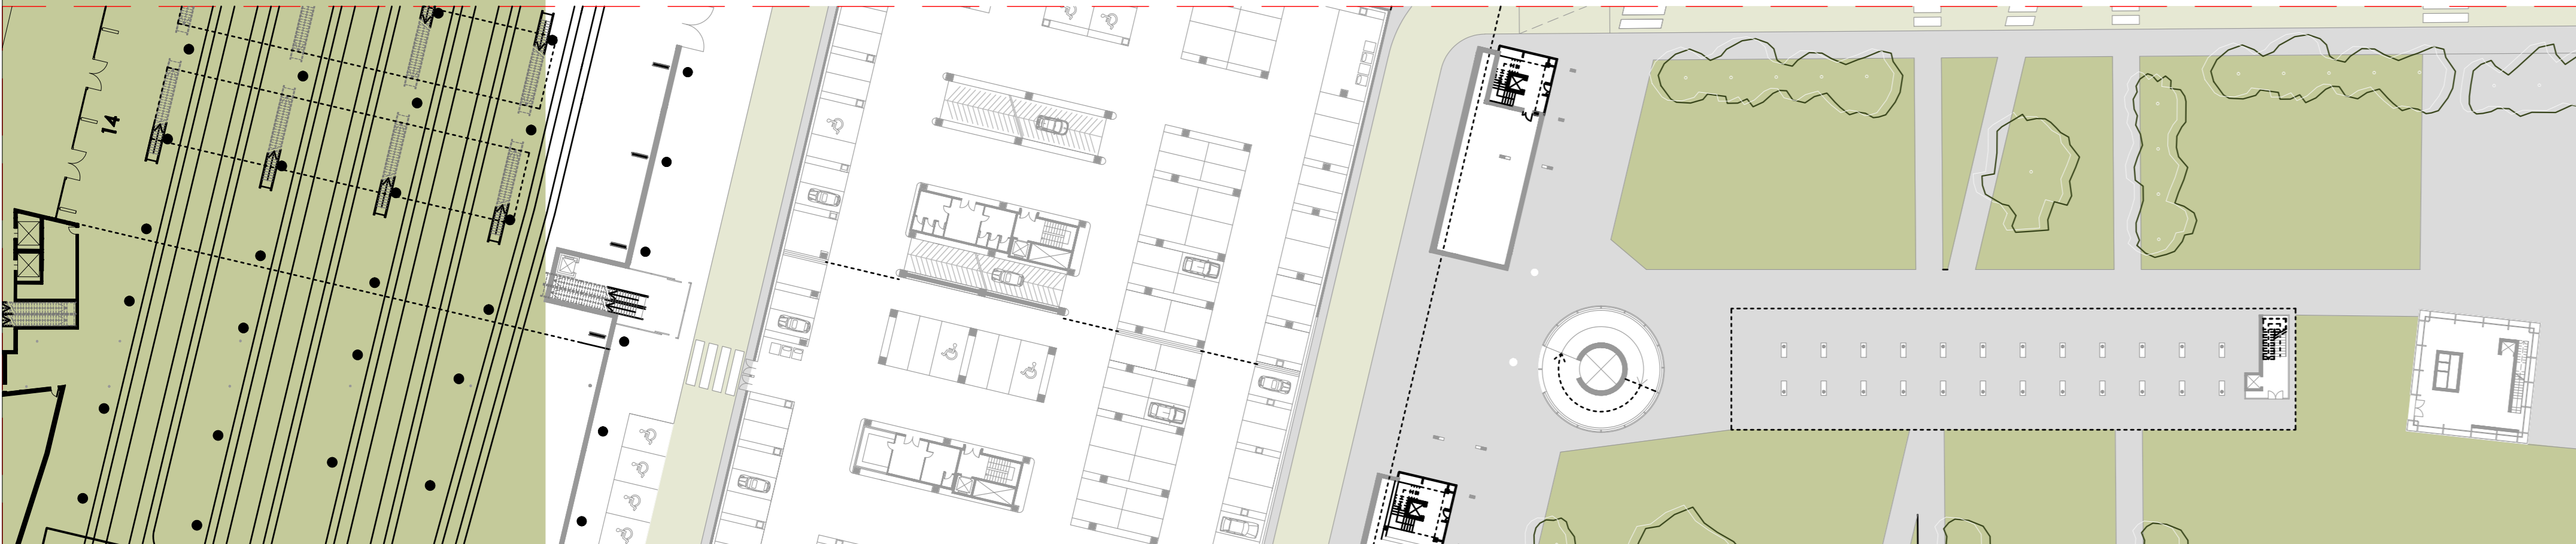


PROSPETTO EST

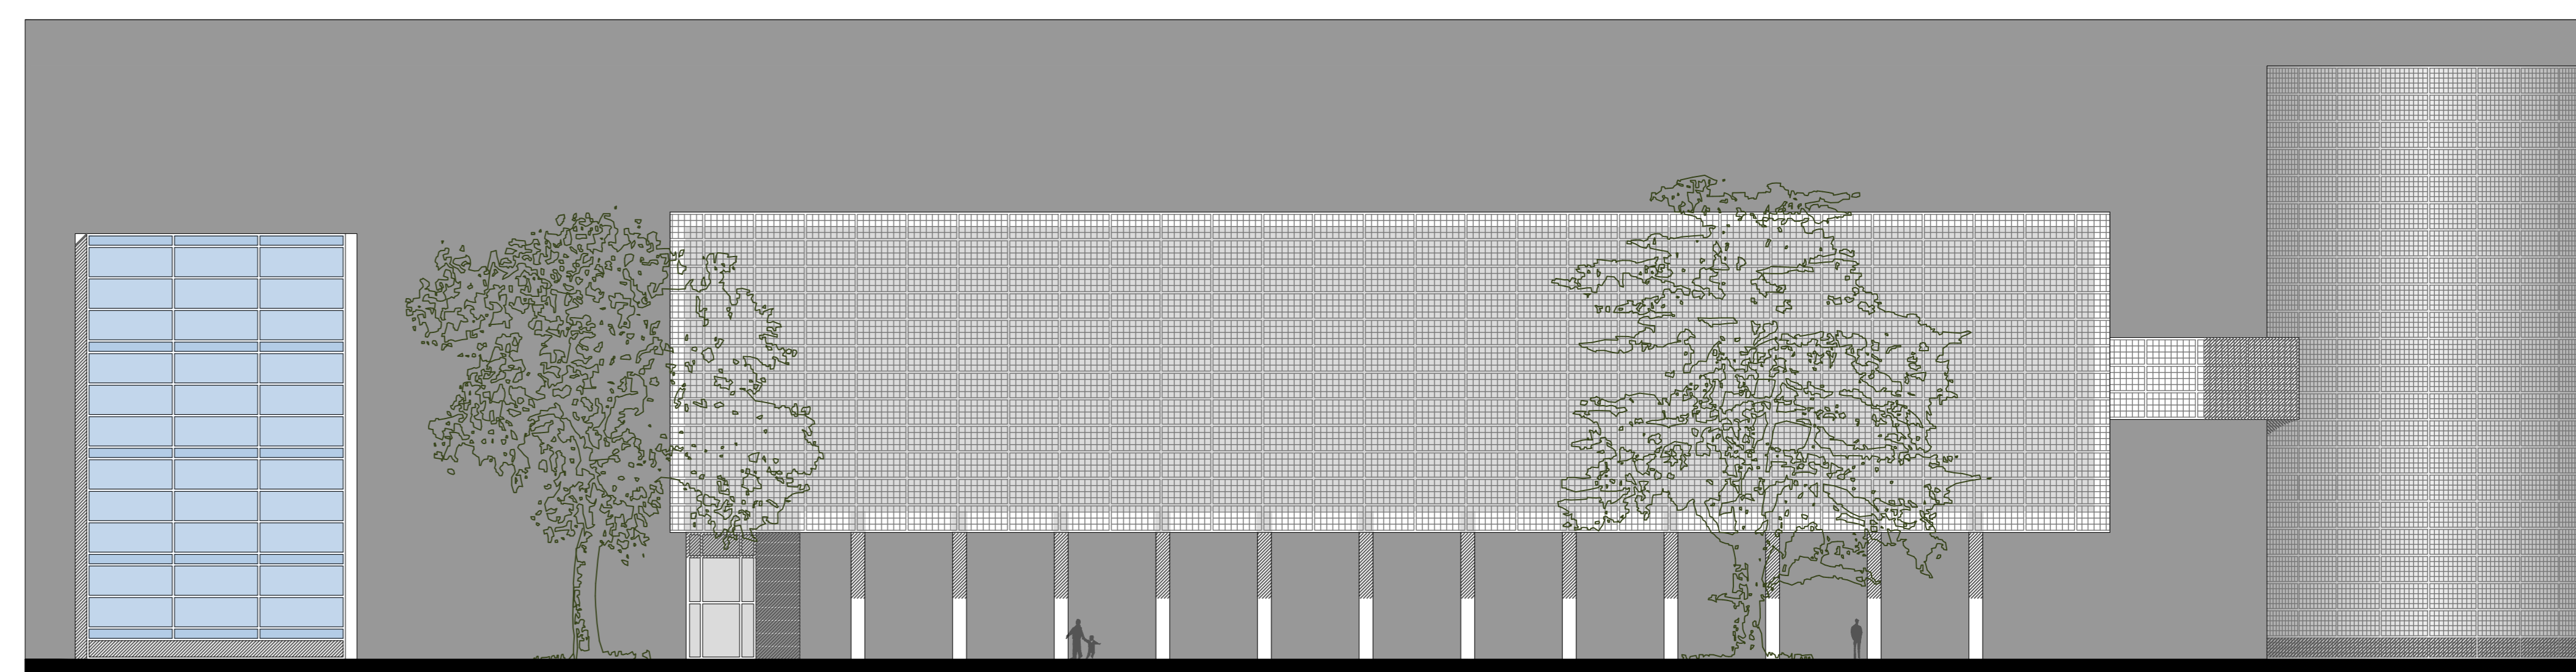


PIANO TERRA

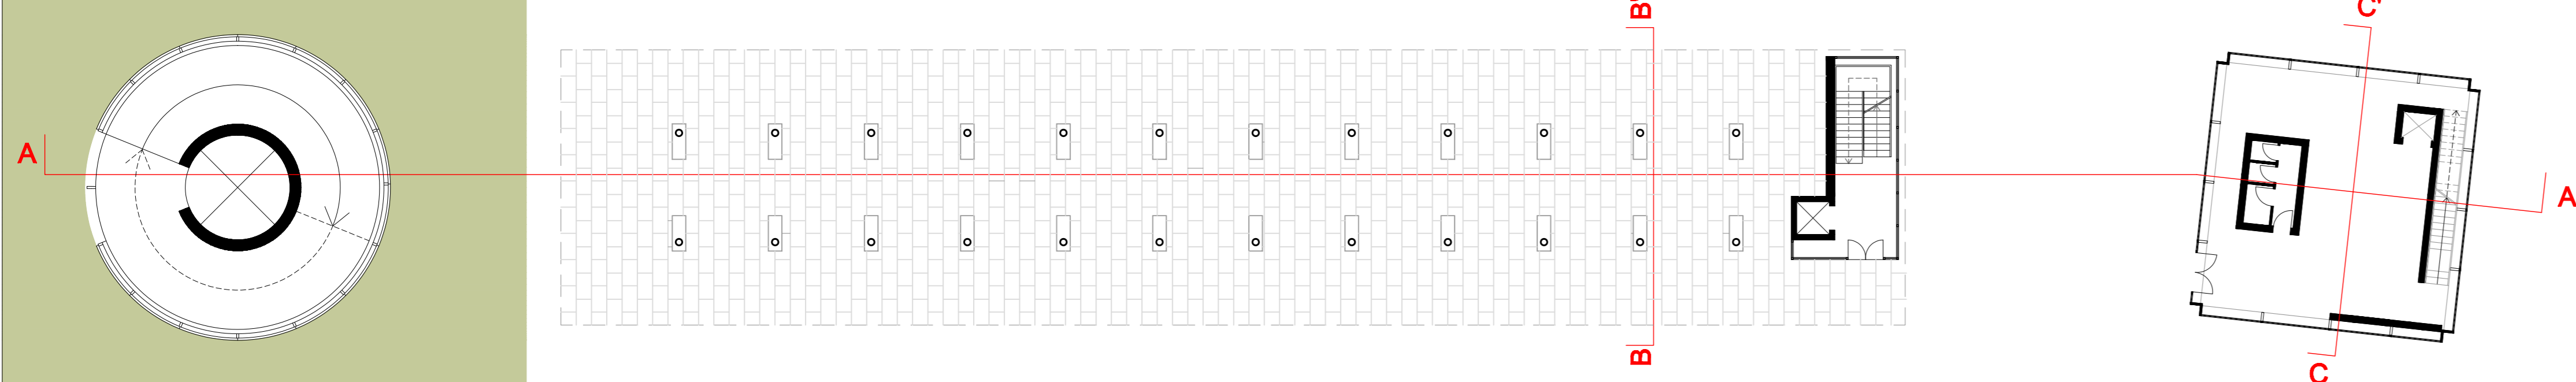


SEZIONE A-A'

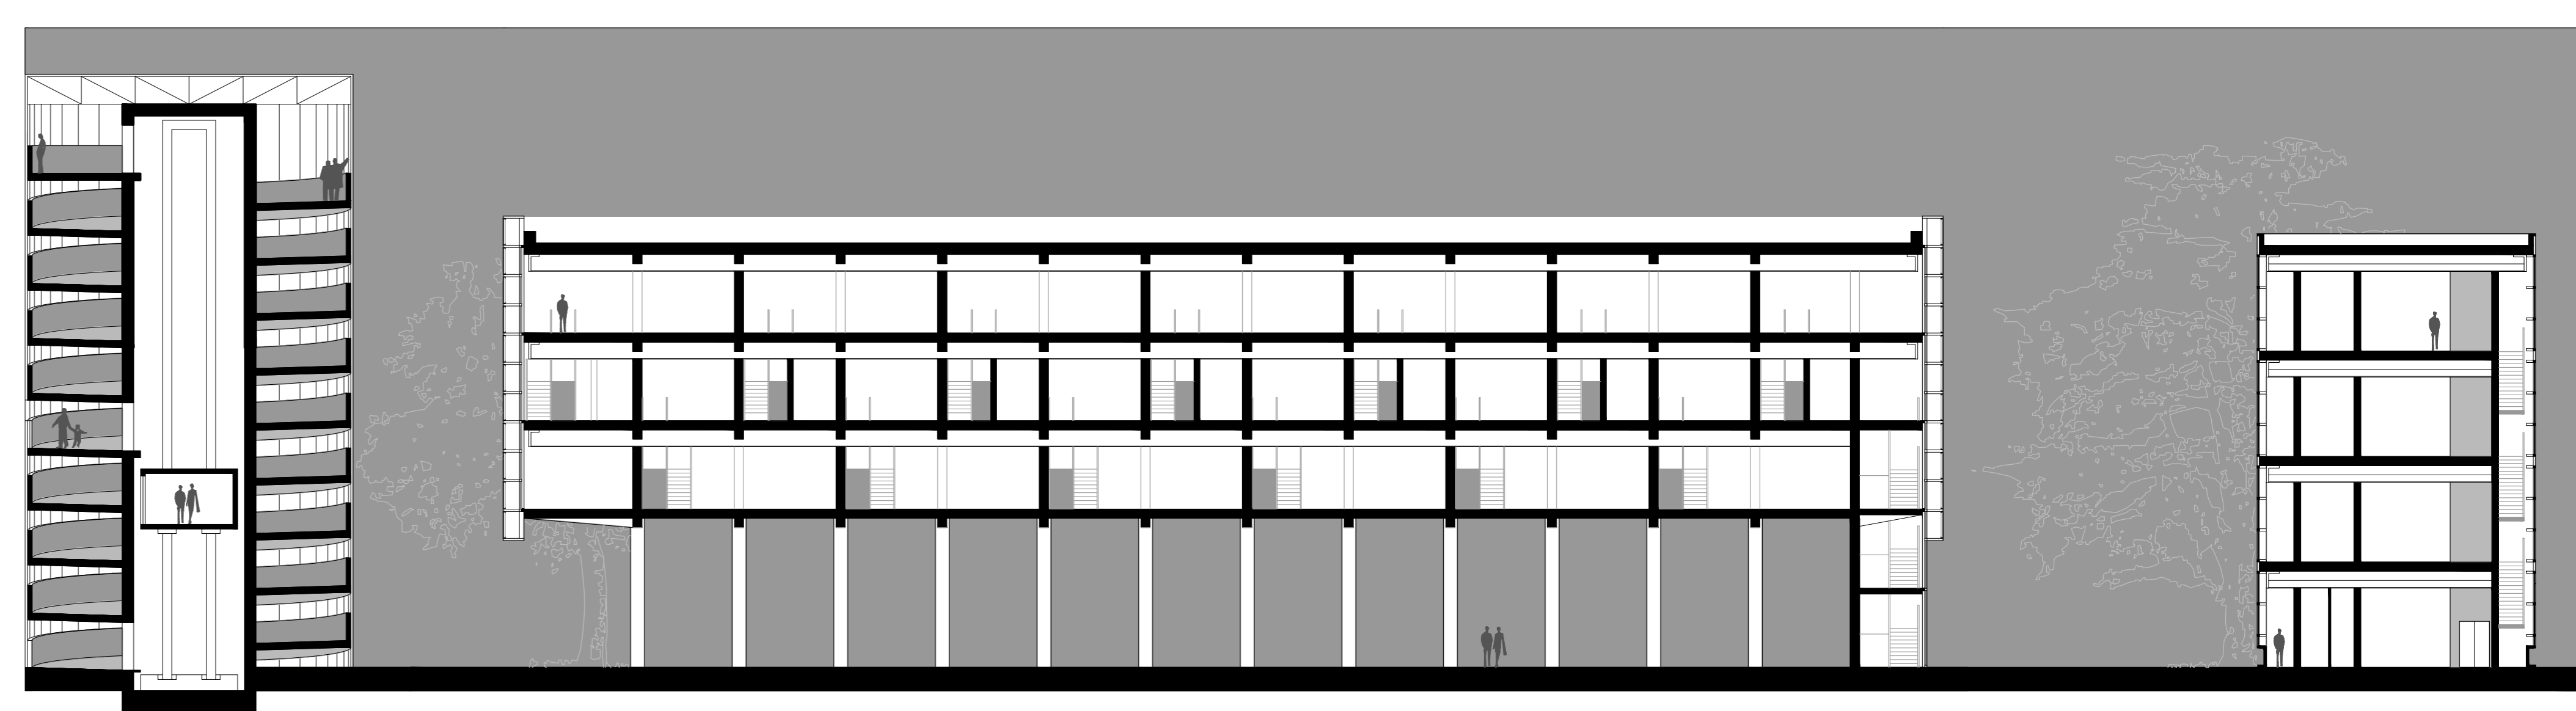


PIANO PRIMO

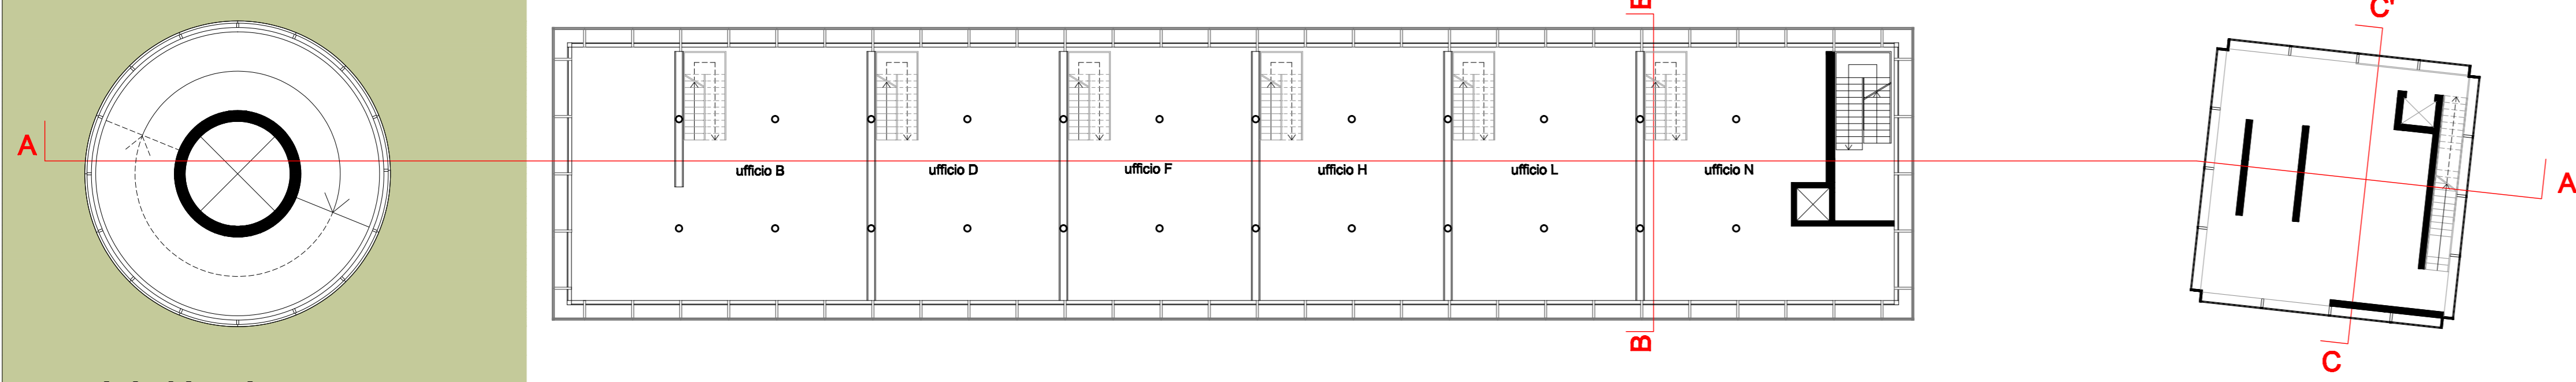

PROSPETTO OVEST

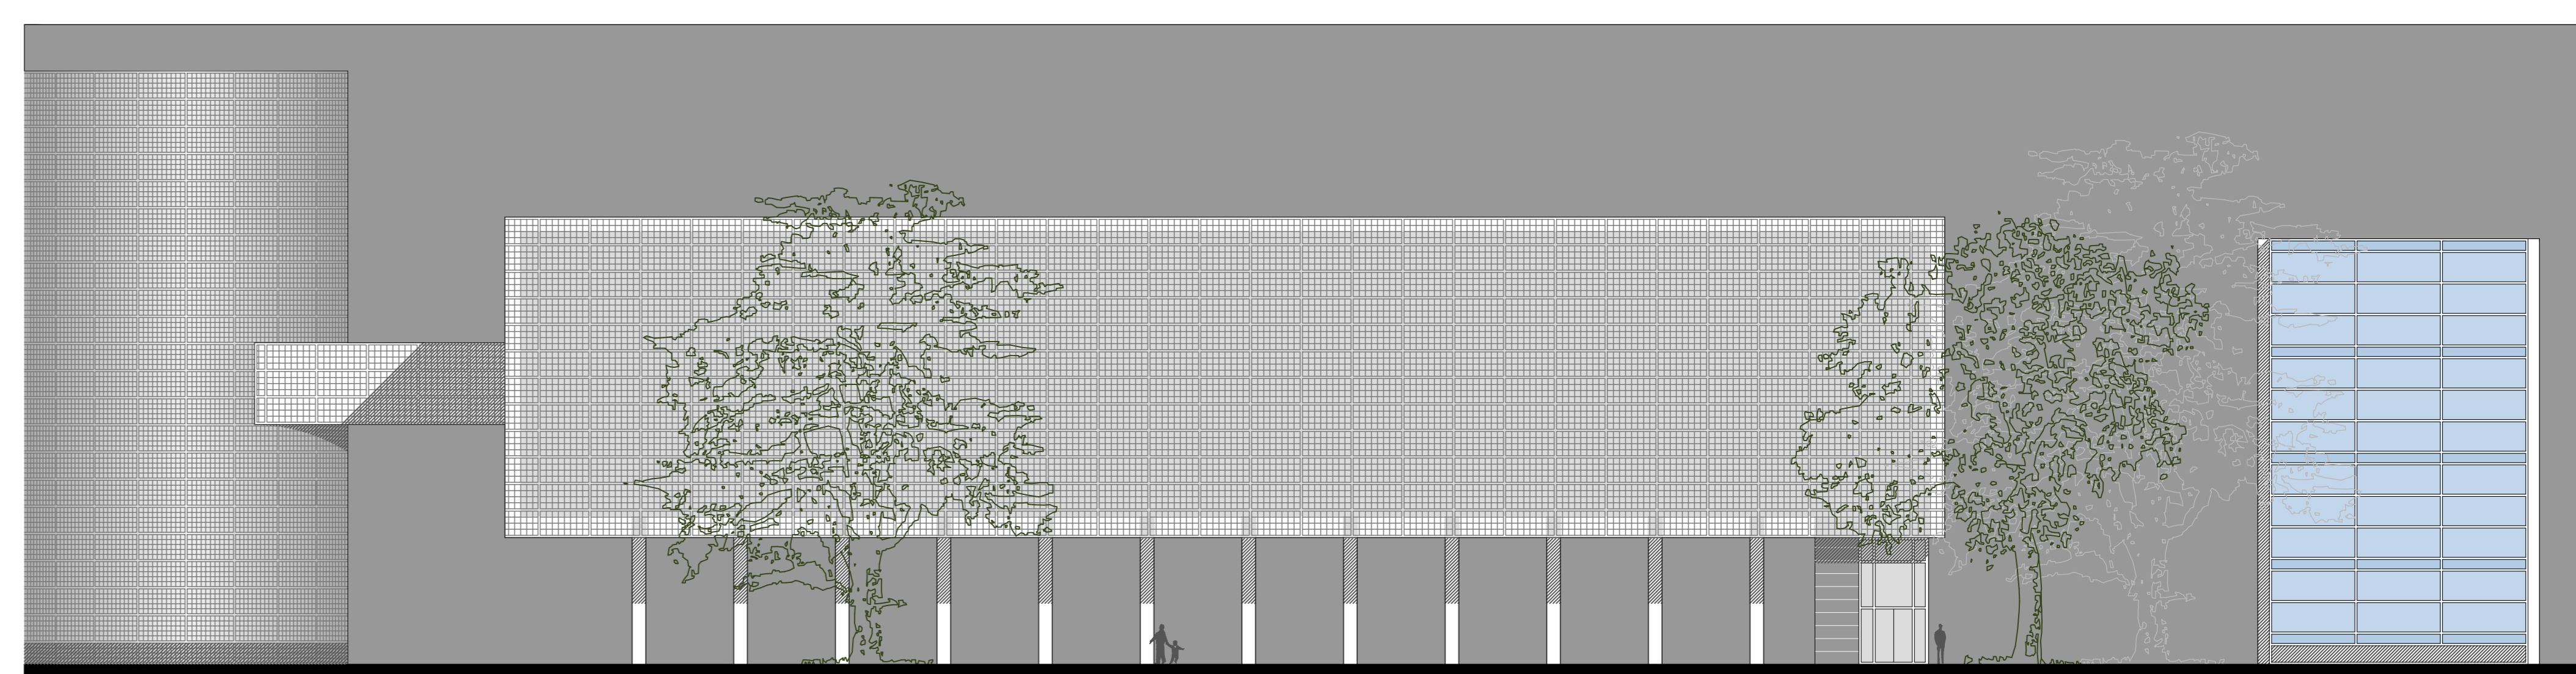

PIANO SECONDO

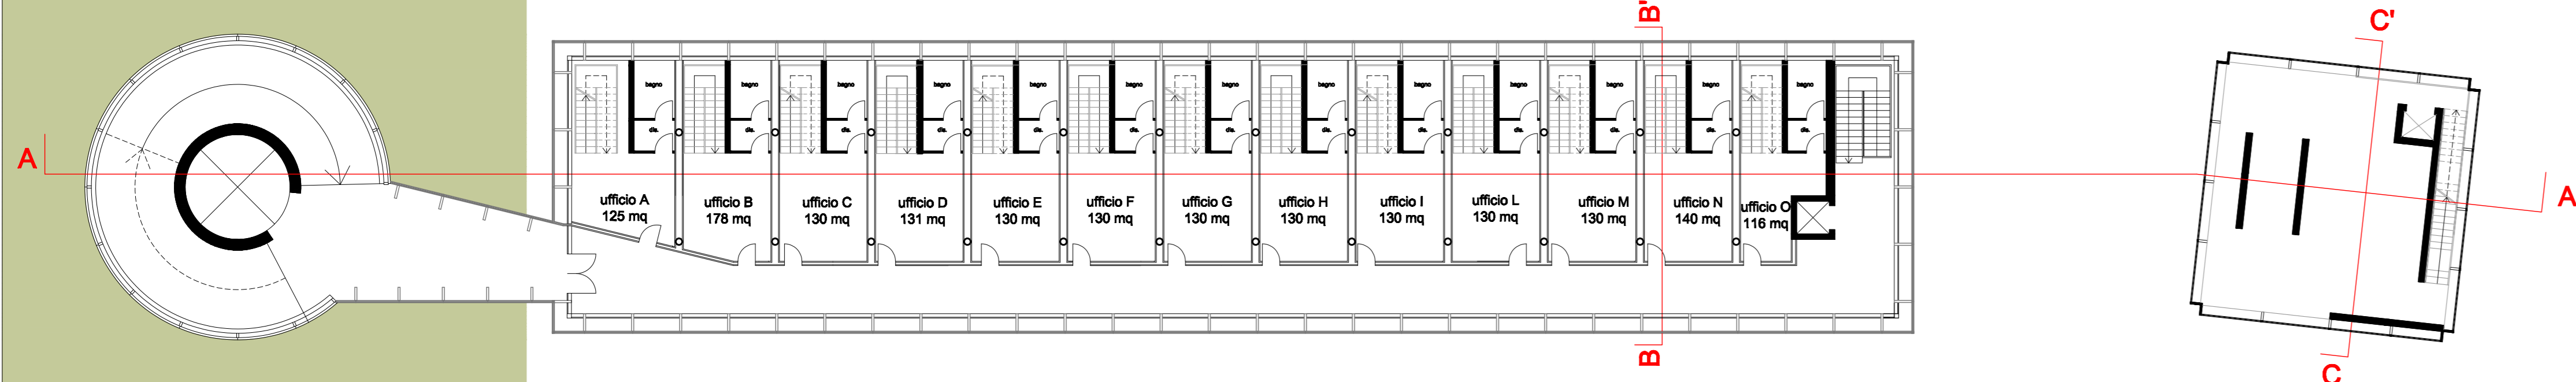


SEZIONE B-B'



SEZIONE C-C'



PIANO TERZO

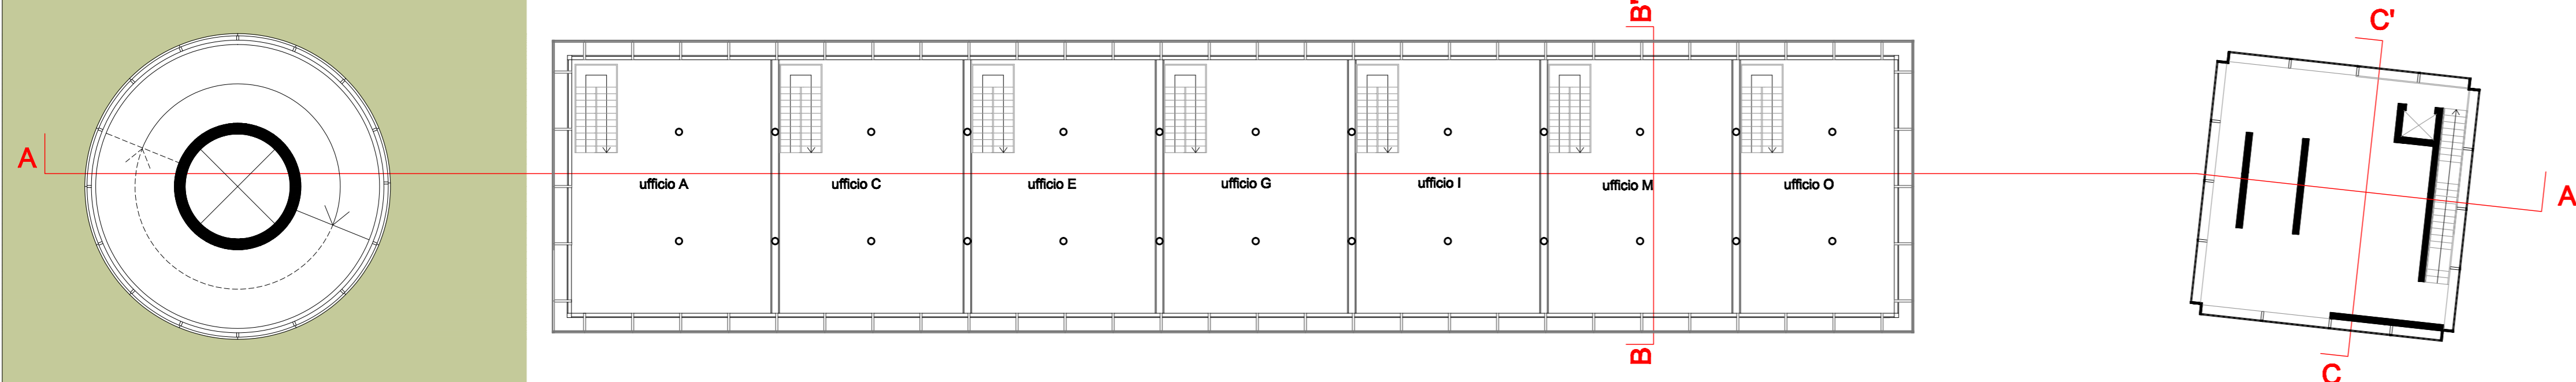

PIANTA COPERTURA

