



prospetto ovest - scala 1:200




pianta - scala 1:100

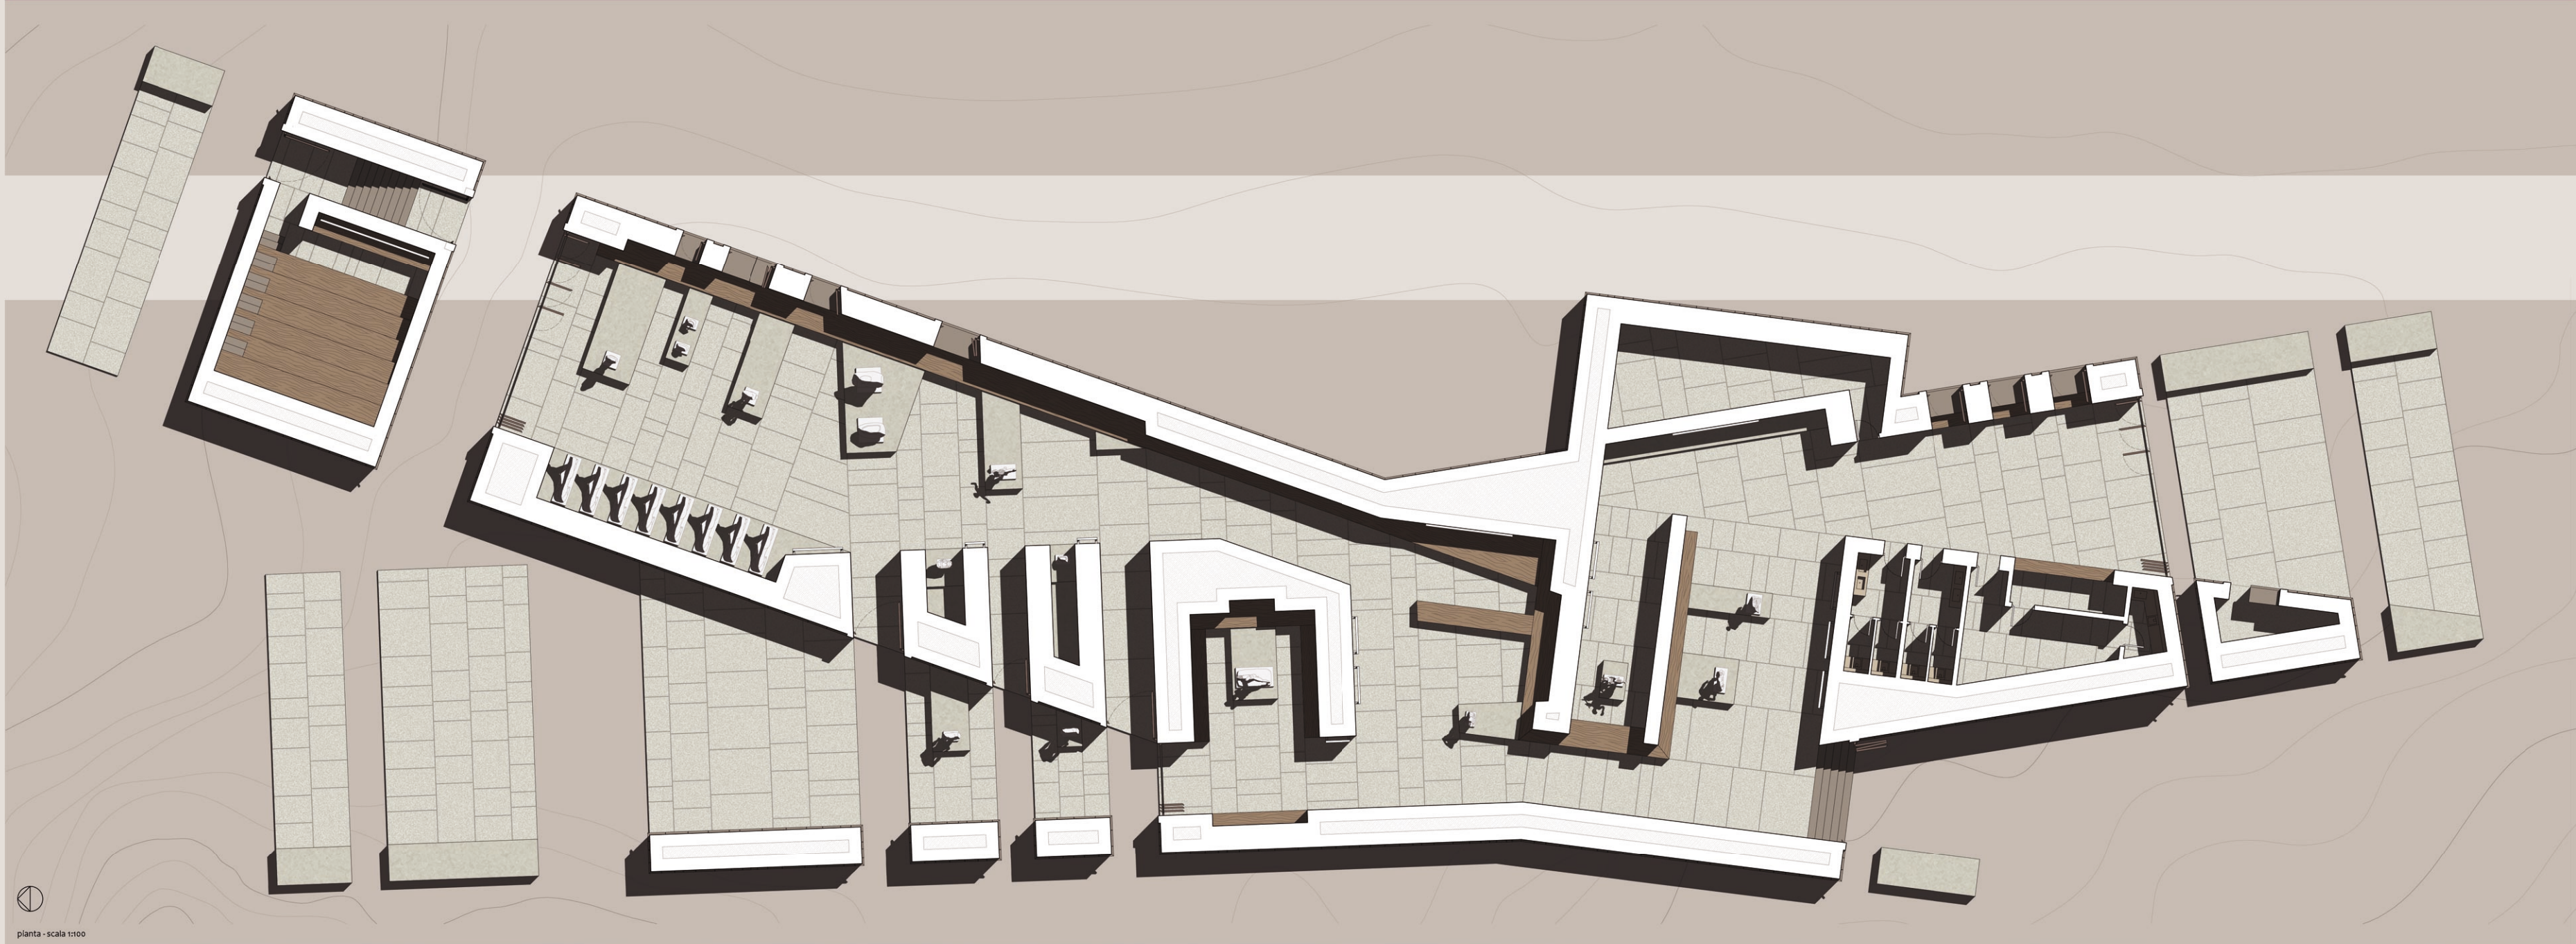

sezione longitudinale 1 - scala 1:100

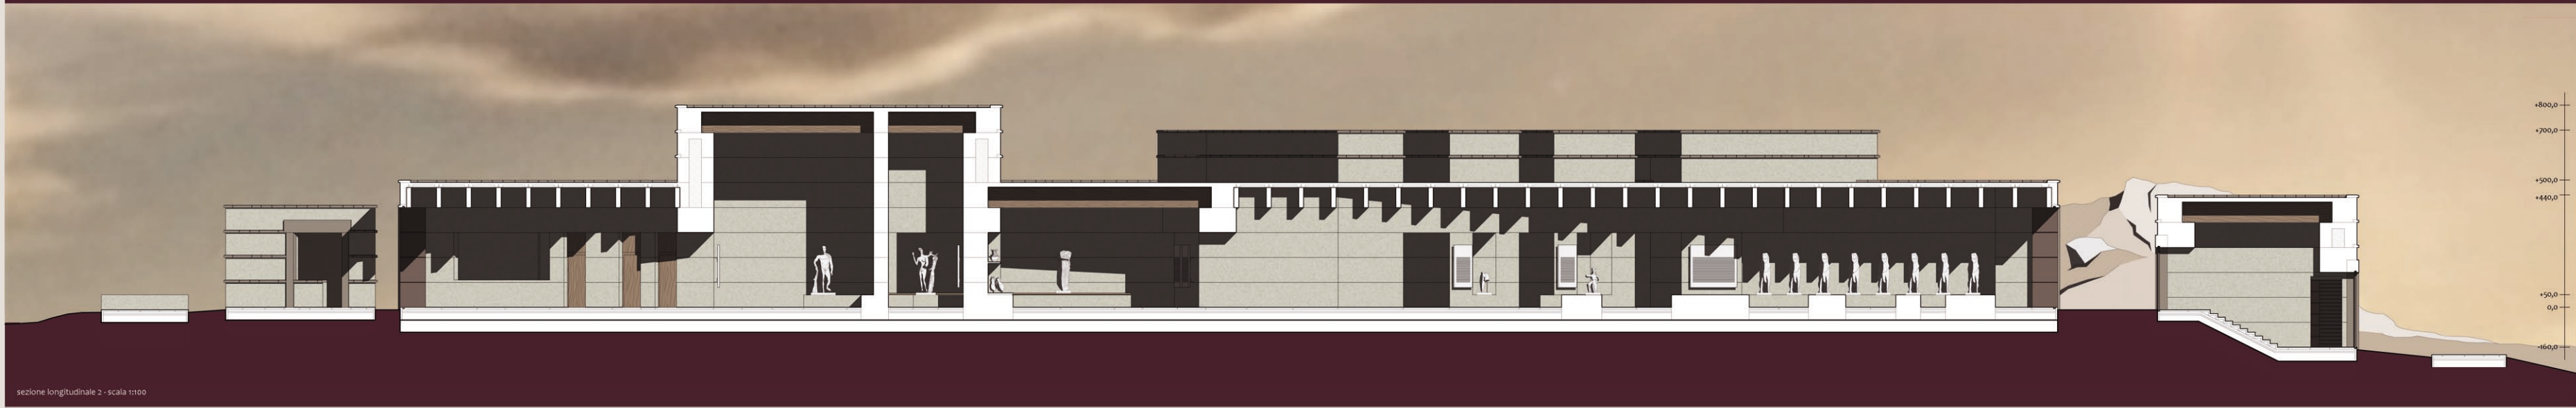


sezione longitudinale 2 - scala 1:100

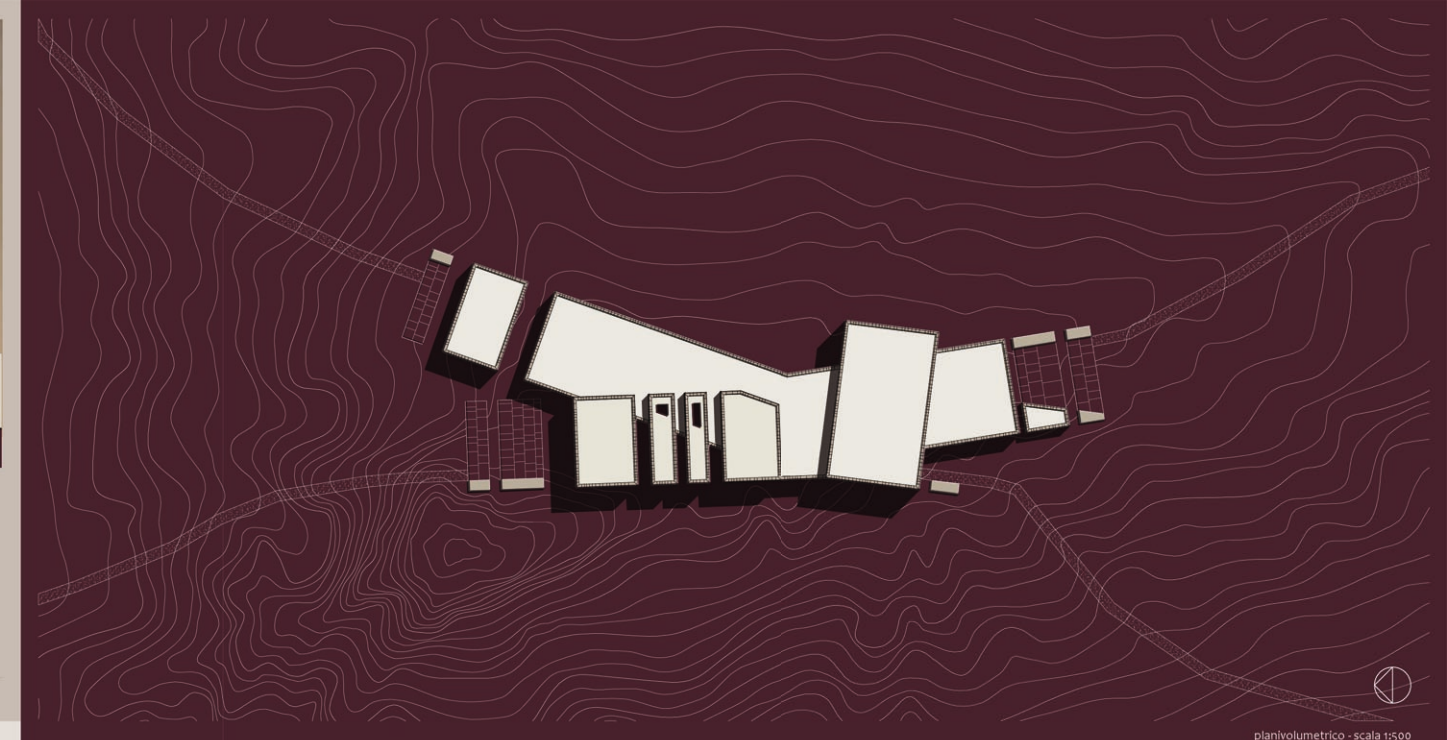


planometrico - scala 1:100



sezione trasversale 3 - scala 1:100

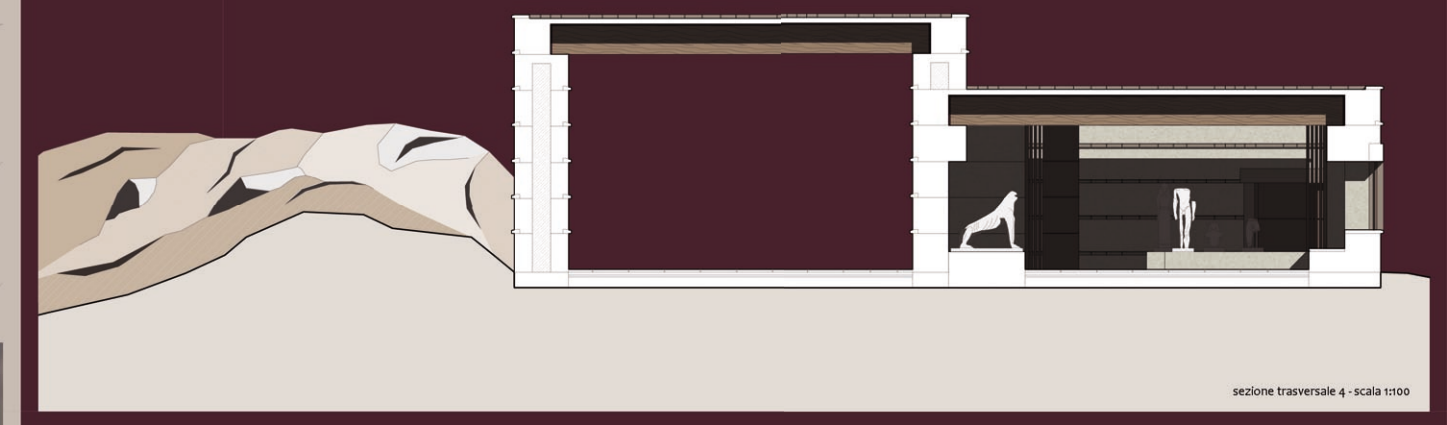

sezione trasversale 4 - scala 1:100

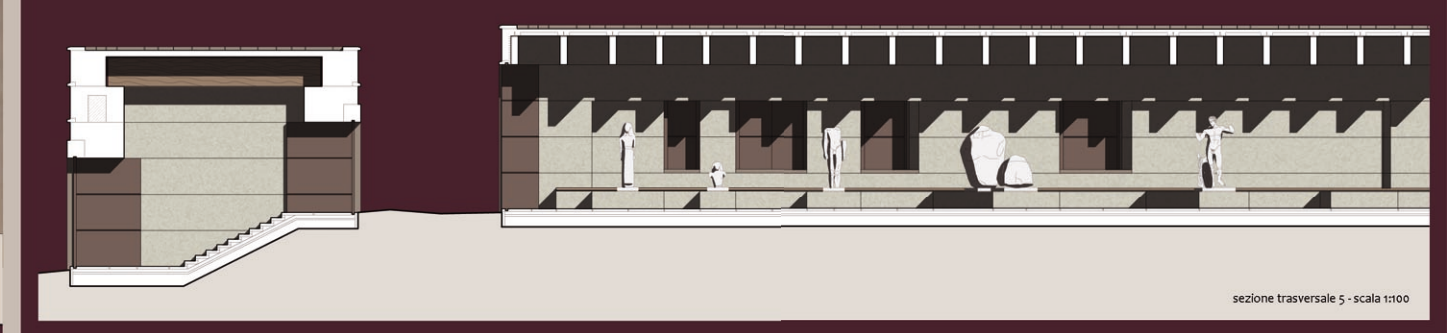

sezione trasversale 5 - scala 1:100



sezione trasversale 6 - scala 1:100

