





sezione 1 - scala 1:200

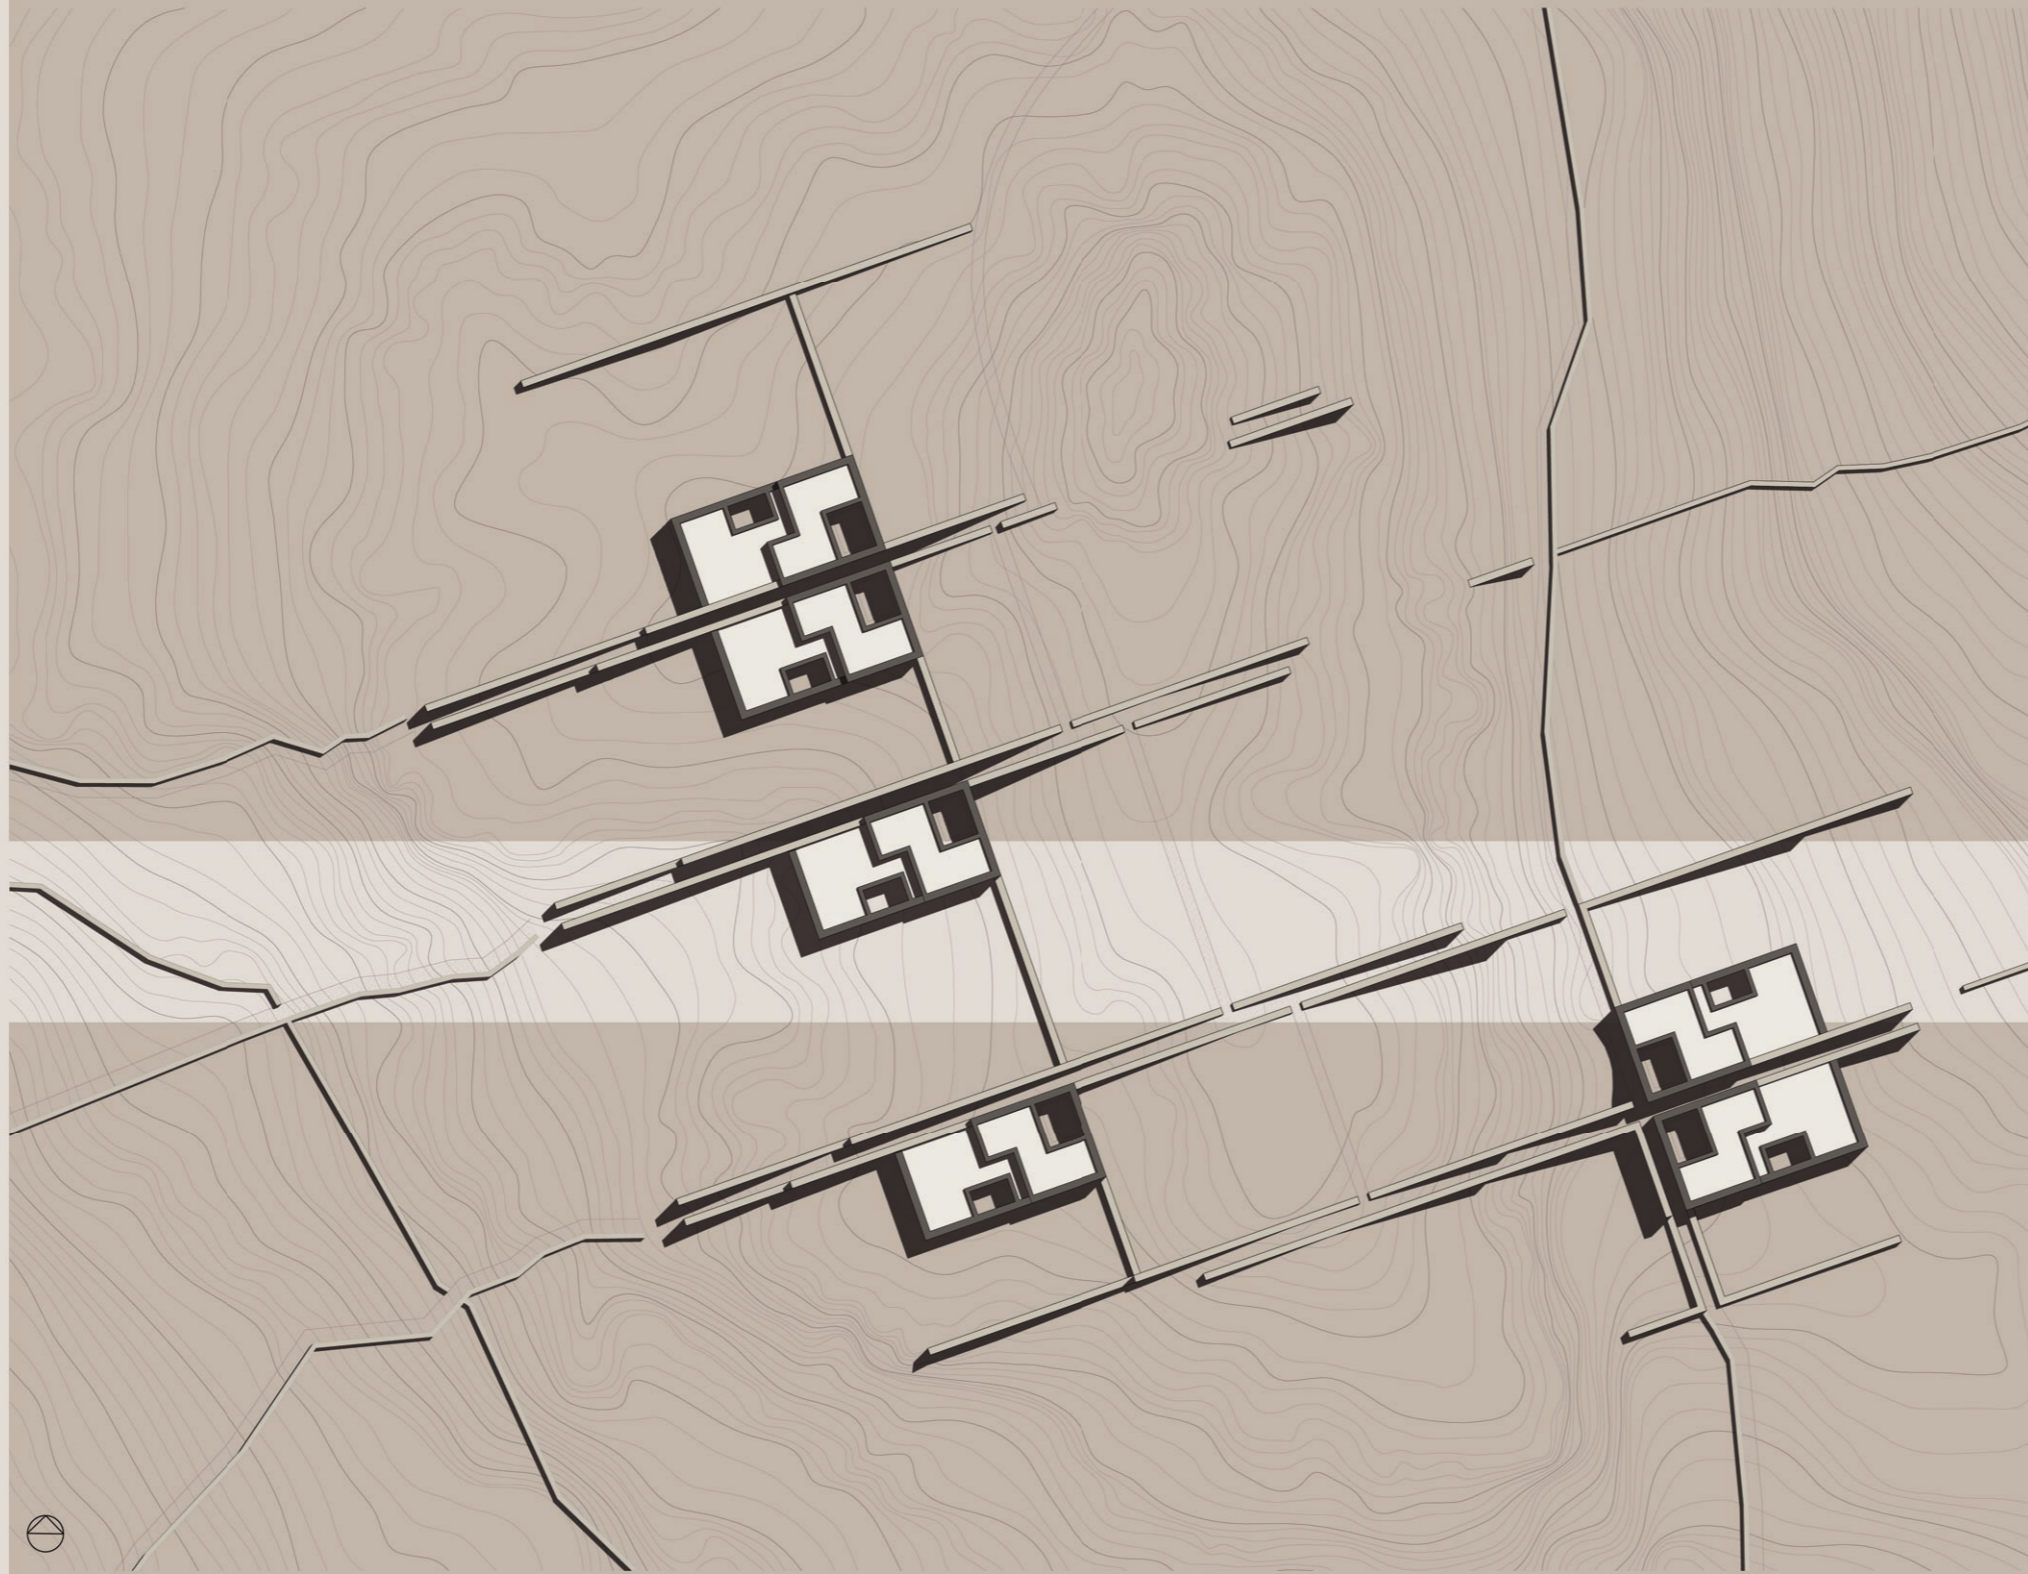


planivolumetrico - scala 1:500



pianta - scala 1:100

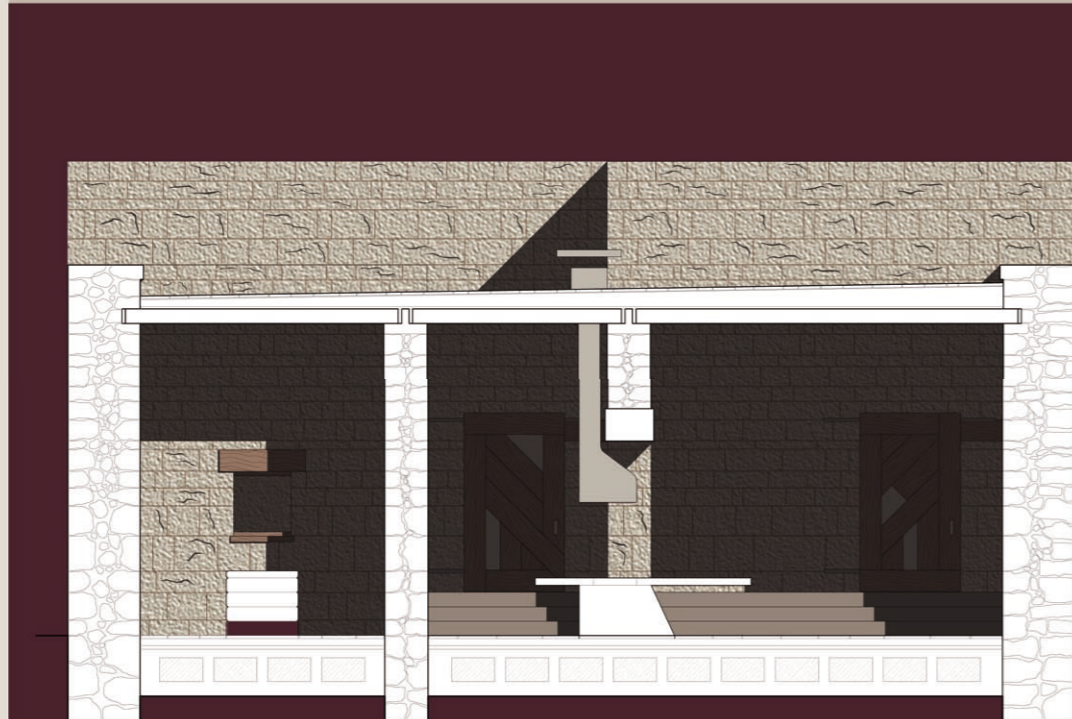

sezione 2 - scala 1:50

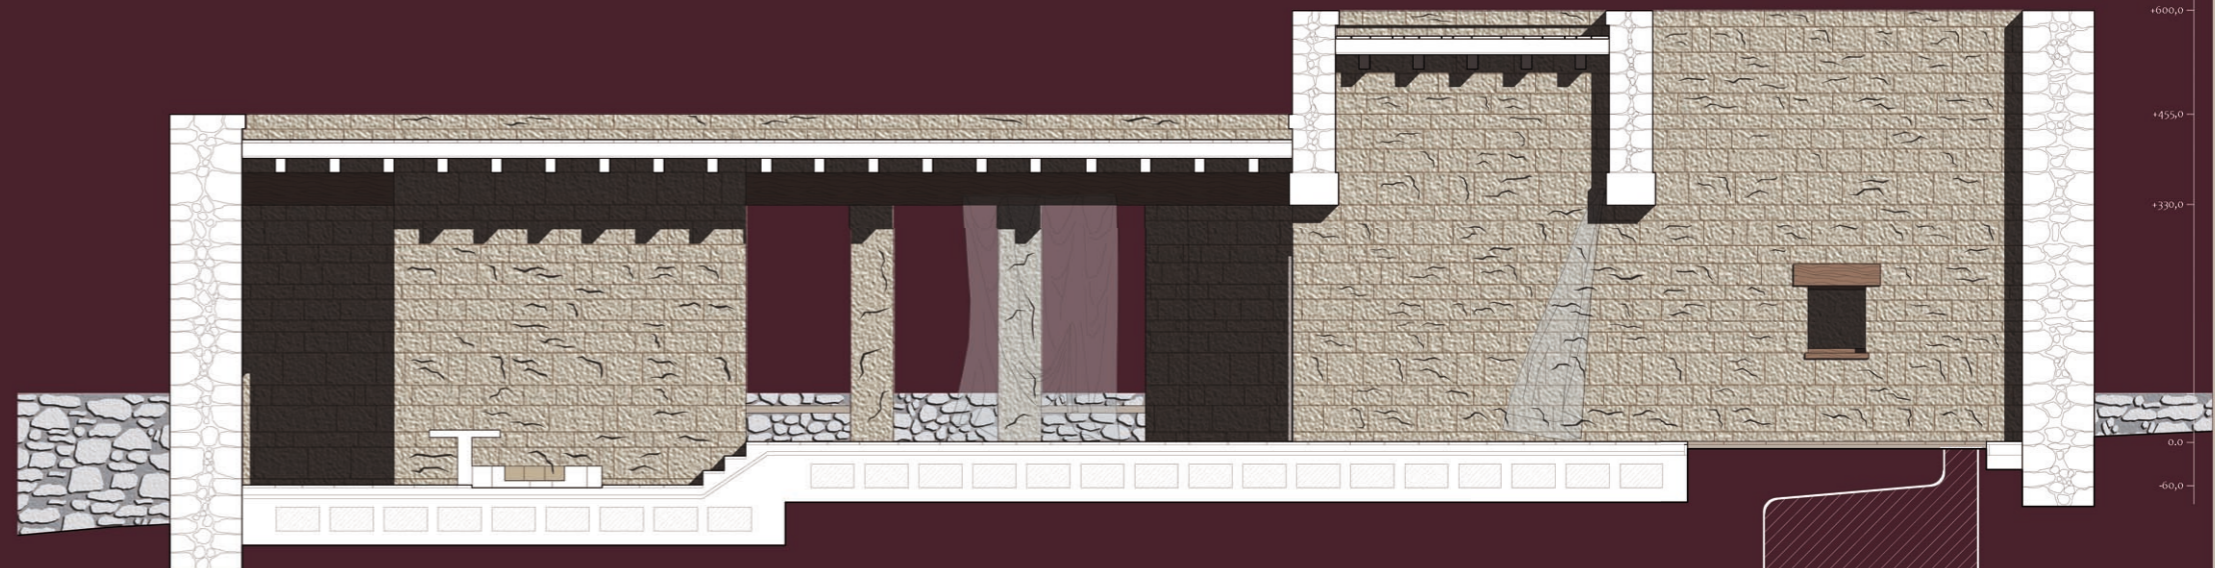

sezione 3 - scala 1:50

