

Prospetto frontale

Scala 1:200

Riferimenti ed elaborazioni concettuali

Cocept

Il patio sospeso

1. Centro culturale
2. Biblioteca Mediateca
3. Spazio Eventi-Area Spettacoli
4. Giardino
5. Serra
6. Centro Commerciale
7. Patio
8. Accademia Integrata
9. Museo
10. Passerella pedonale
11. Nuova stazione F.S.
12. Sema
13. Centro civico



Cocept

Lo spazio interno

1. Centro culturale
2. Biblioteca Mediateca
3. Spazio Eventi-Area Spettacoli
4. Giardino
5. Serra
6. Centro Commerciale
7. Patio
8. Accademia Integrata
9. Museo
10. Passerella pedonale
11. Nuova stazione F.S.
12. Sema
13. Centro civico



Piano tipo

Scala 1:1000


1. Ingresso
2. Patio
3. Reception
4. Esposizione
5. Sala Conferenze
6. Ufficio
7. Bagno
8. Corridoio
9. Rialite
10. Loc. accessori



Inquadramento

Scala 1:2000

1. Ingresso
2. Patio
3. Reception
4. Esposizione
5. Sala Conferenze
6. Ufficio
7. Bagno
8. Corridoio
9. Rialite
10. Loc. accessori

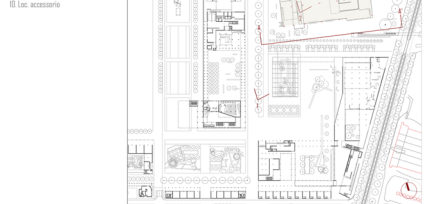

Posizione

Centro culturale

1. Centro culturale
2. Biblioteca Mediateca
3. Spazio Eventi-Area Spettacoli
4. Giardino
5. Serra
6. Centro Commerciale
7. Patio
8. Accademia Integrata
9. Museo
10. Passerella pedonale
11. Nuova stazione F.S.
12. Sema
13. Centro civico



T5- spazi sospesi rinascono dalla fabbrica

L'intervento progettuale si pone come obiettivo di perseguire, il riqualificare gli edifici del patrimonio industriale ereditati, attribuendogli nuovo significato e relazioni sia alla scala locale che metropolitana. A questo scopo l'edificio ex T5, preservandone la struttura puntiforme in ferro, viene riconvertito con l'inserimento di volumi aerei autoportanti, destinati ad accogliere le funzioni dedicate ad ospitare un museo di arte contemporanea ed esposizioni permanenti, oltre che il nuovo polo di recupero e conservazione del patrimonio artistico contemporaneo con scuole e laboratori. Le sale espositive organizzano un percorso ascendente, che culmina nella sala principale con vista sull'intera area Falck e l'auditorium di volumetria plastica. Il piano terra si configura invece come una piazza coperta, luogo di raccolta ed esposizione di mostre a carattere contemporaneo, in continuità con l'antistante piazza e la torre residenziale che completa.

Piano 2 +11,00 m

- Patio sull'acqua
- Terrazza Panoramica
- Sala Esposizione
- Sala lettura
- Vuoto sull'atrio
- Sala mediateca
- Servizi

Piano 1 +5,00 m

- Caffetteria
- Terrazza Panoramica
- Sala Lettura
- Zona ricerca
- Vuoto sull'auditorium
- Palchi secondo livello
- Auditorium Foyer
- Servizi

Piano 0 +0,00 m


- Zona Espositiva
- Patio - Spazio Eventi
- Ingresso- Atrio
- Foyer e caffetteria
- Amministrazione
- Ingresso-Riasalite
- Auditorium
- Servizi

Piano 0 +0,00 m

- 1. Zona Espositiva
- 2. Patio - Spazio Eventi
- 3. Ingresso- Atrio-Scalate
- 4. Foyer e caffetteria
- 5. Amministrazione
- 6. Ingresso-Riasalite
- 7. Auditorium
- 8. Servizi-Riasalite

Piano 1 +5,00 m

- Caffetteria
- Terrazza Panoramica
- Sala Lettura
- Zona ricerca
- Vuoto sull'auditorium
- Palchi secondo livello
- Auditorium Foyer
- Servizi

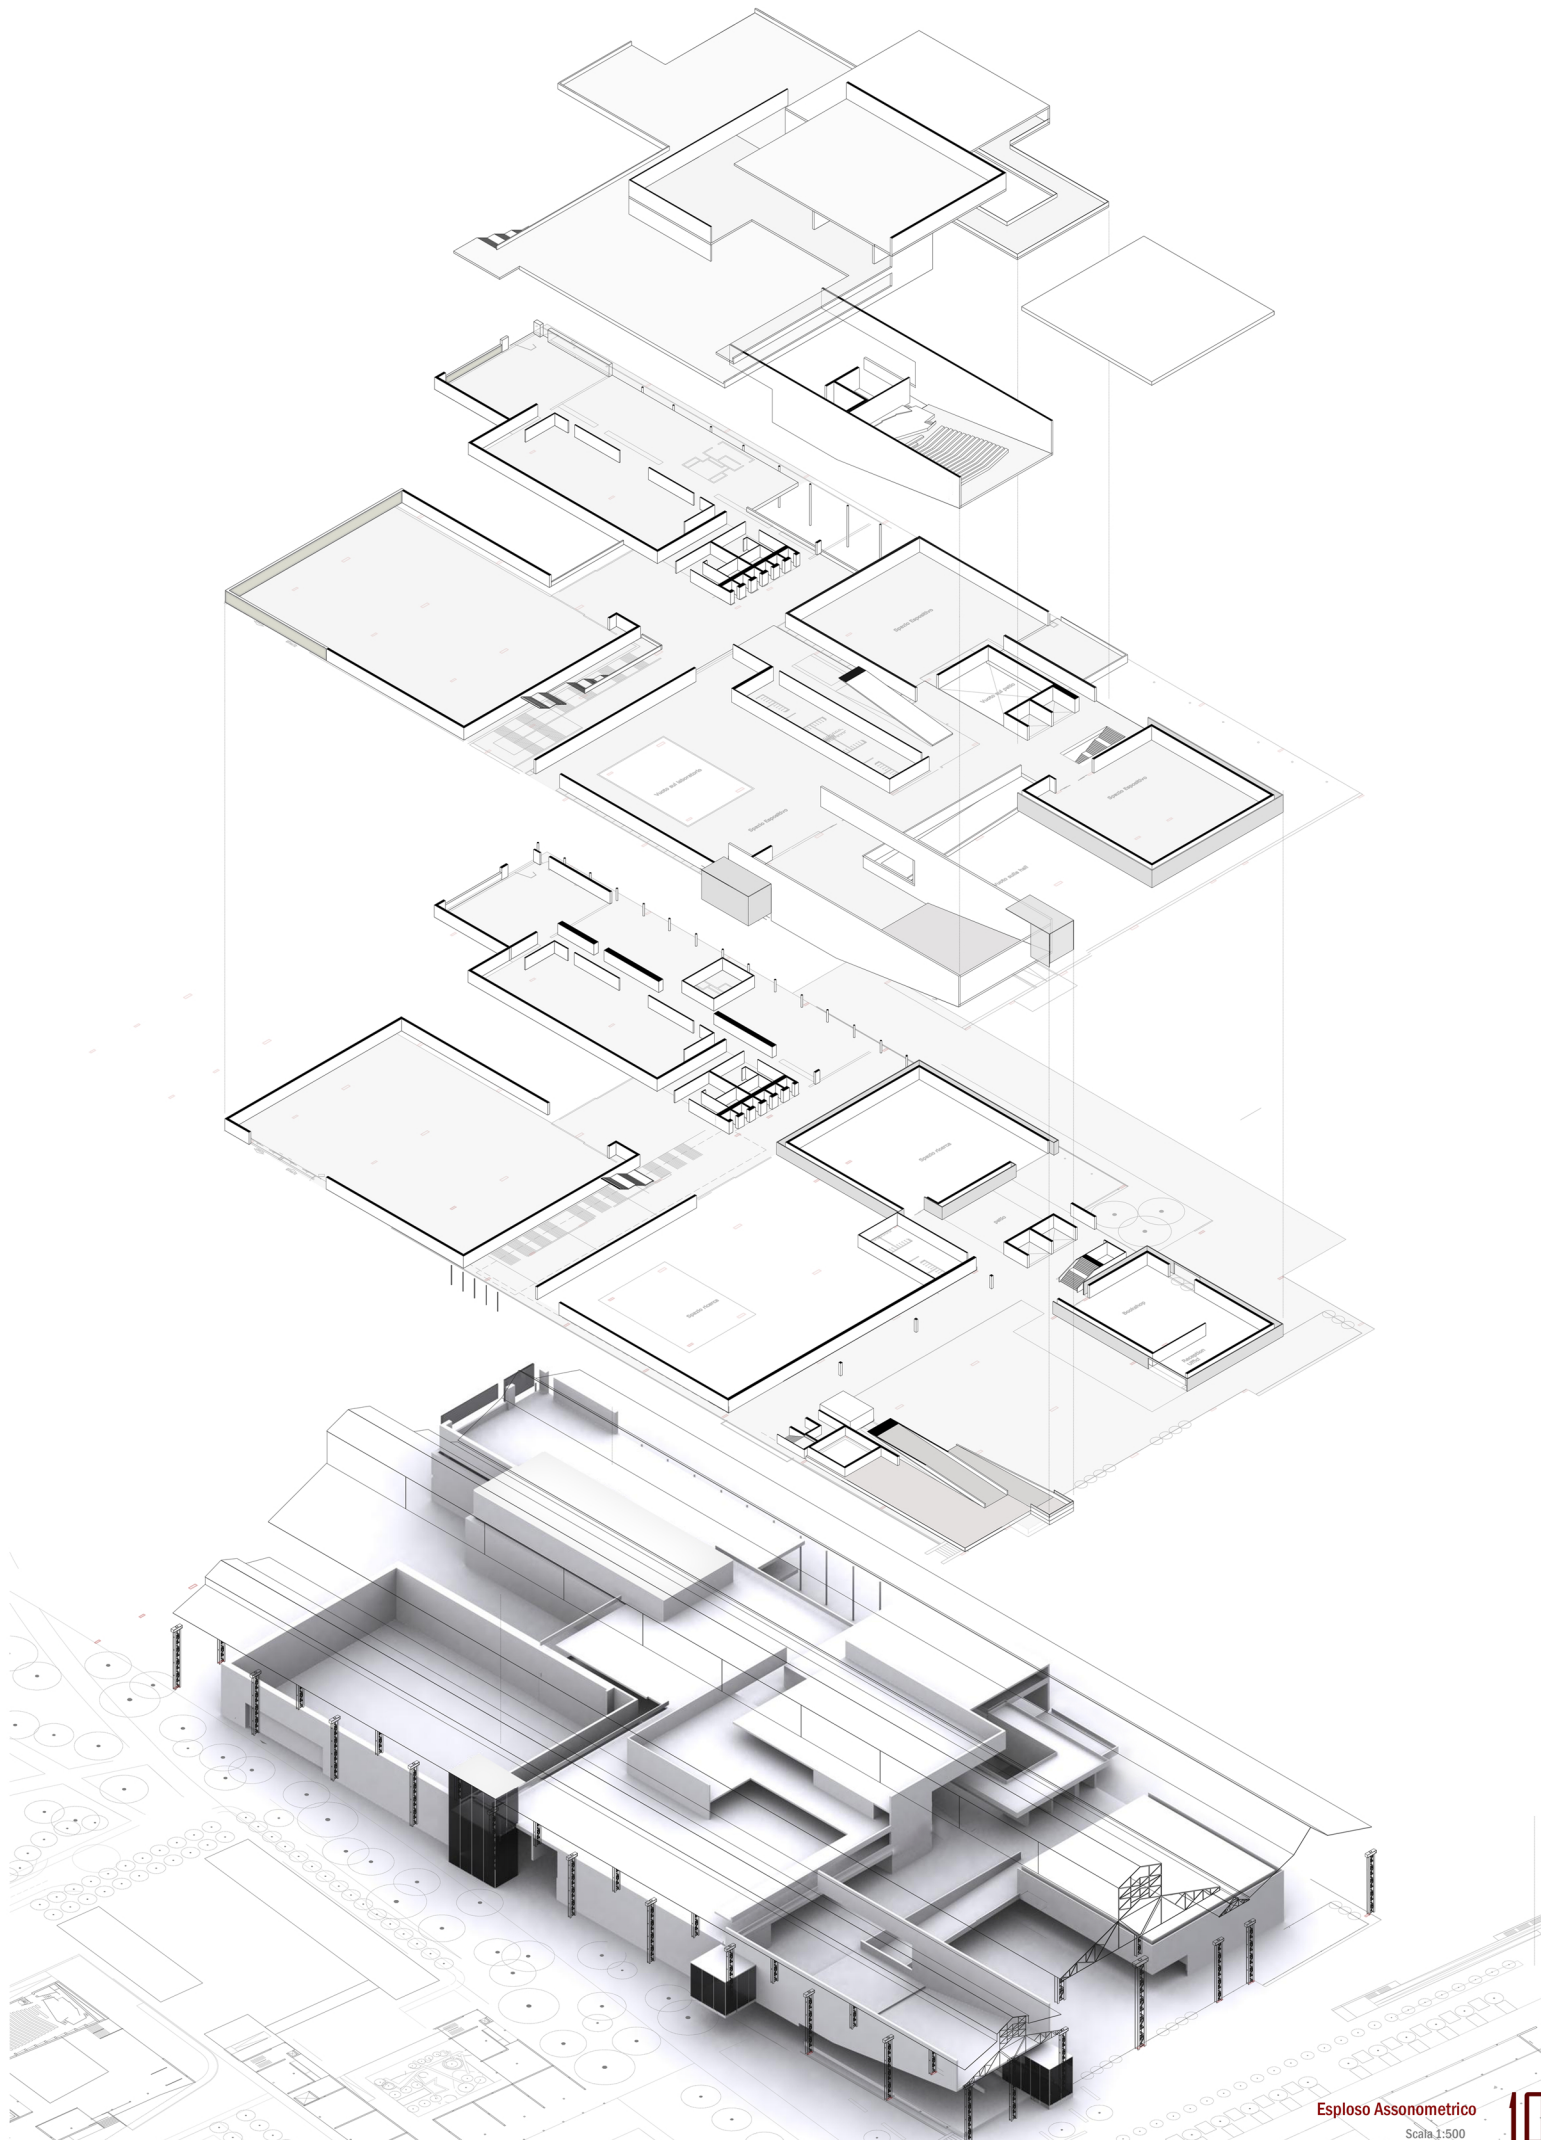

Esploso Assonometrico

Scala 1:500