RECUPERO FABBRICA SOMAINI PROGETTO T11

scala 1:100

Sezione A-A progetto

scala 1:200

Sezione B-B progetto

scala 1:200

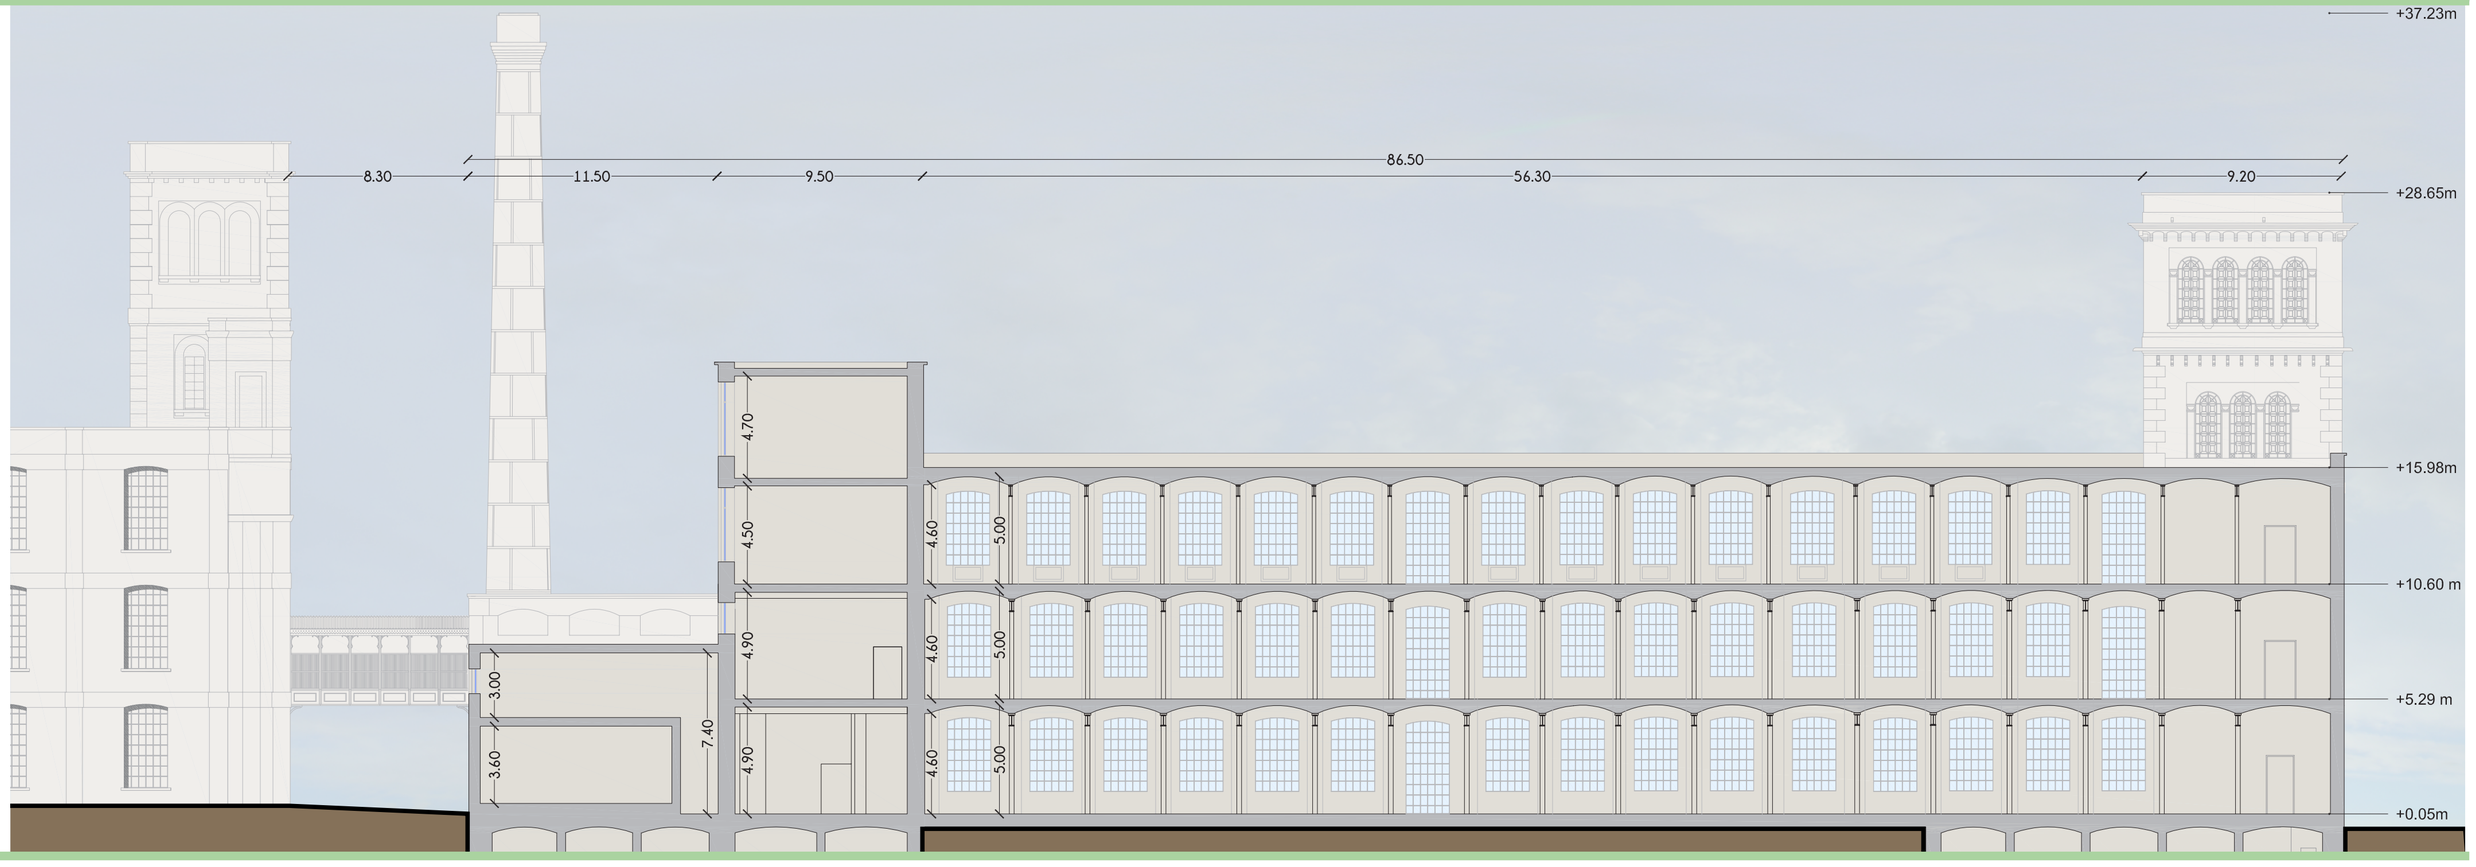

Sezione B-B esistente