


PIANTA STRUTTURALE SECONDO SOLAIO




Scala 1:100

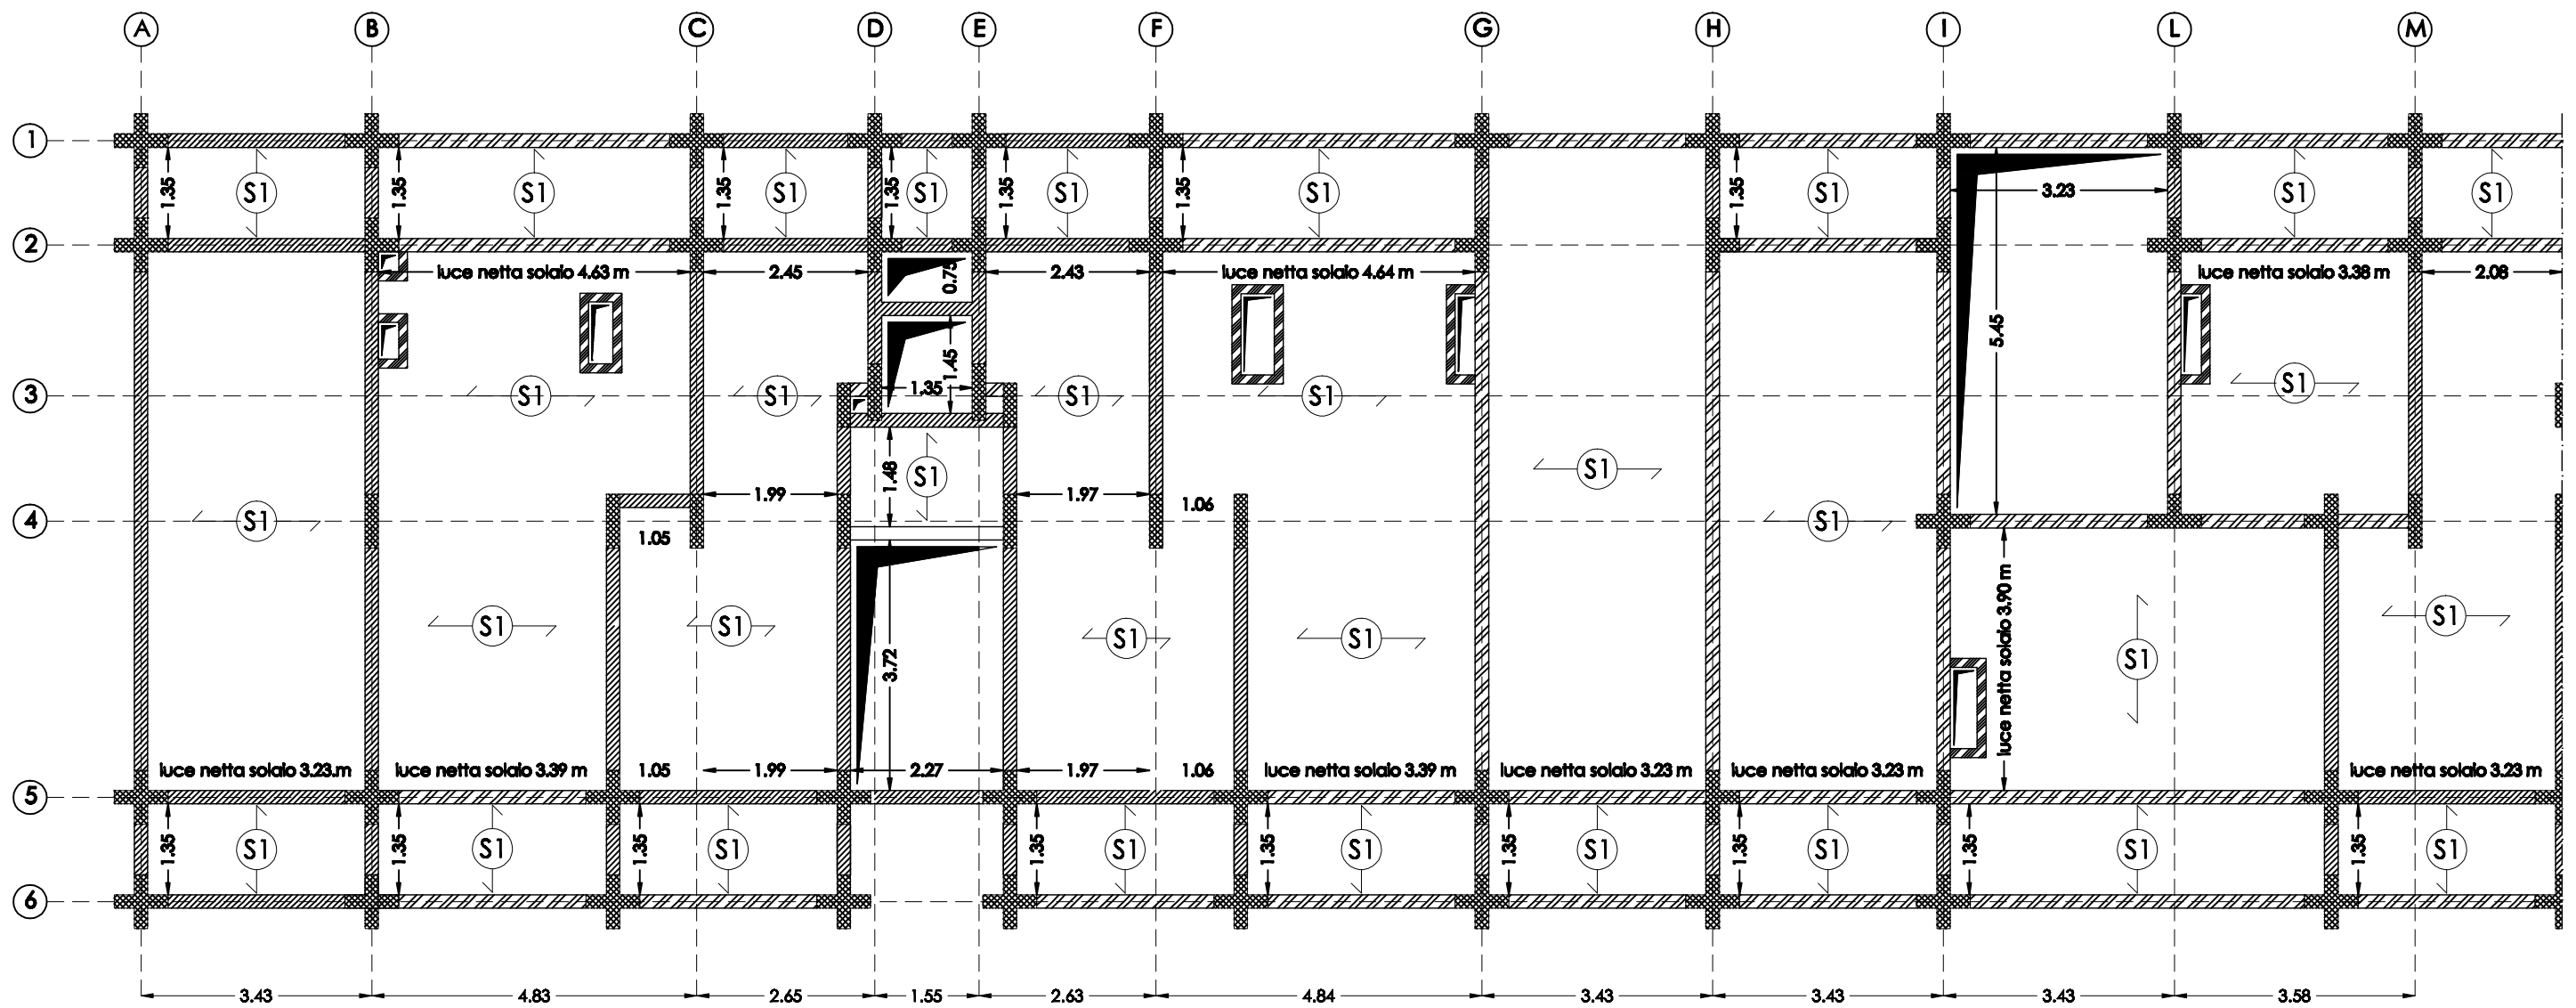

SEZIONE TRAVE 20X50h cm
Scala 1:10

SEZIONE TIPO PILASTRO
Scala 1:10

SEZIONE SOLAIO S1 18+4 cm
Scala 1:10

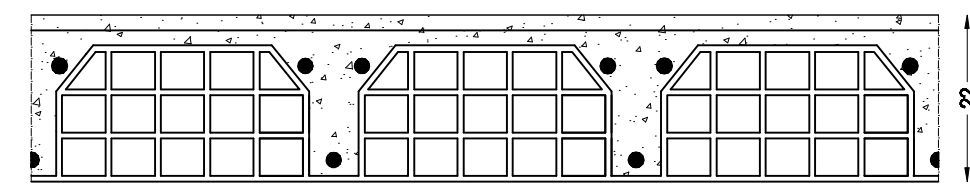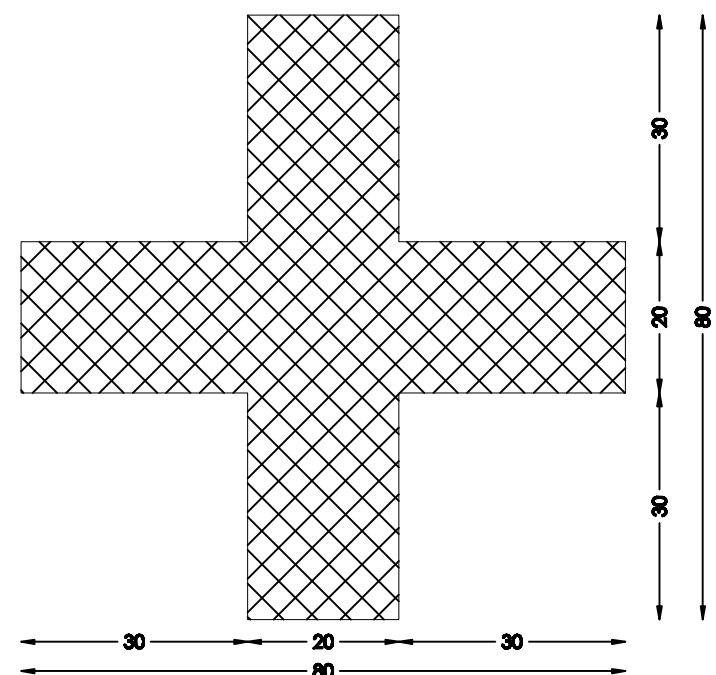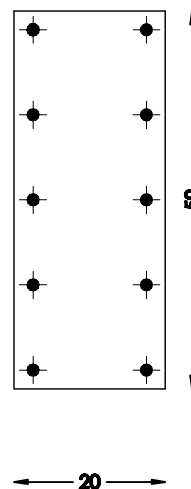

LEGENDA

- PILASTRI PREFABBRICATI IN CLS
- CORREA IN CA 20x30h cm
- TRAVI IN CA 20x50h cm
- BILANCINO IN CA 13x22h cm

2.2.3 Tecnologie costruttive
07 Pianta strutturale secondo solaio
Scala 1:100