



# PIANTA STRUTTURALE TERZO SOLAIO


## Scala 1:100

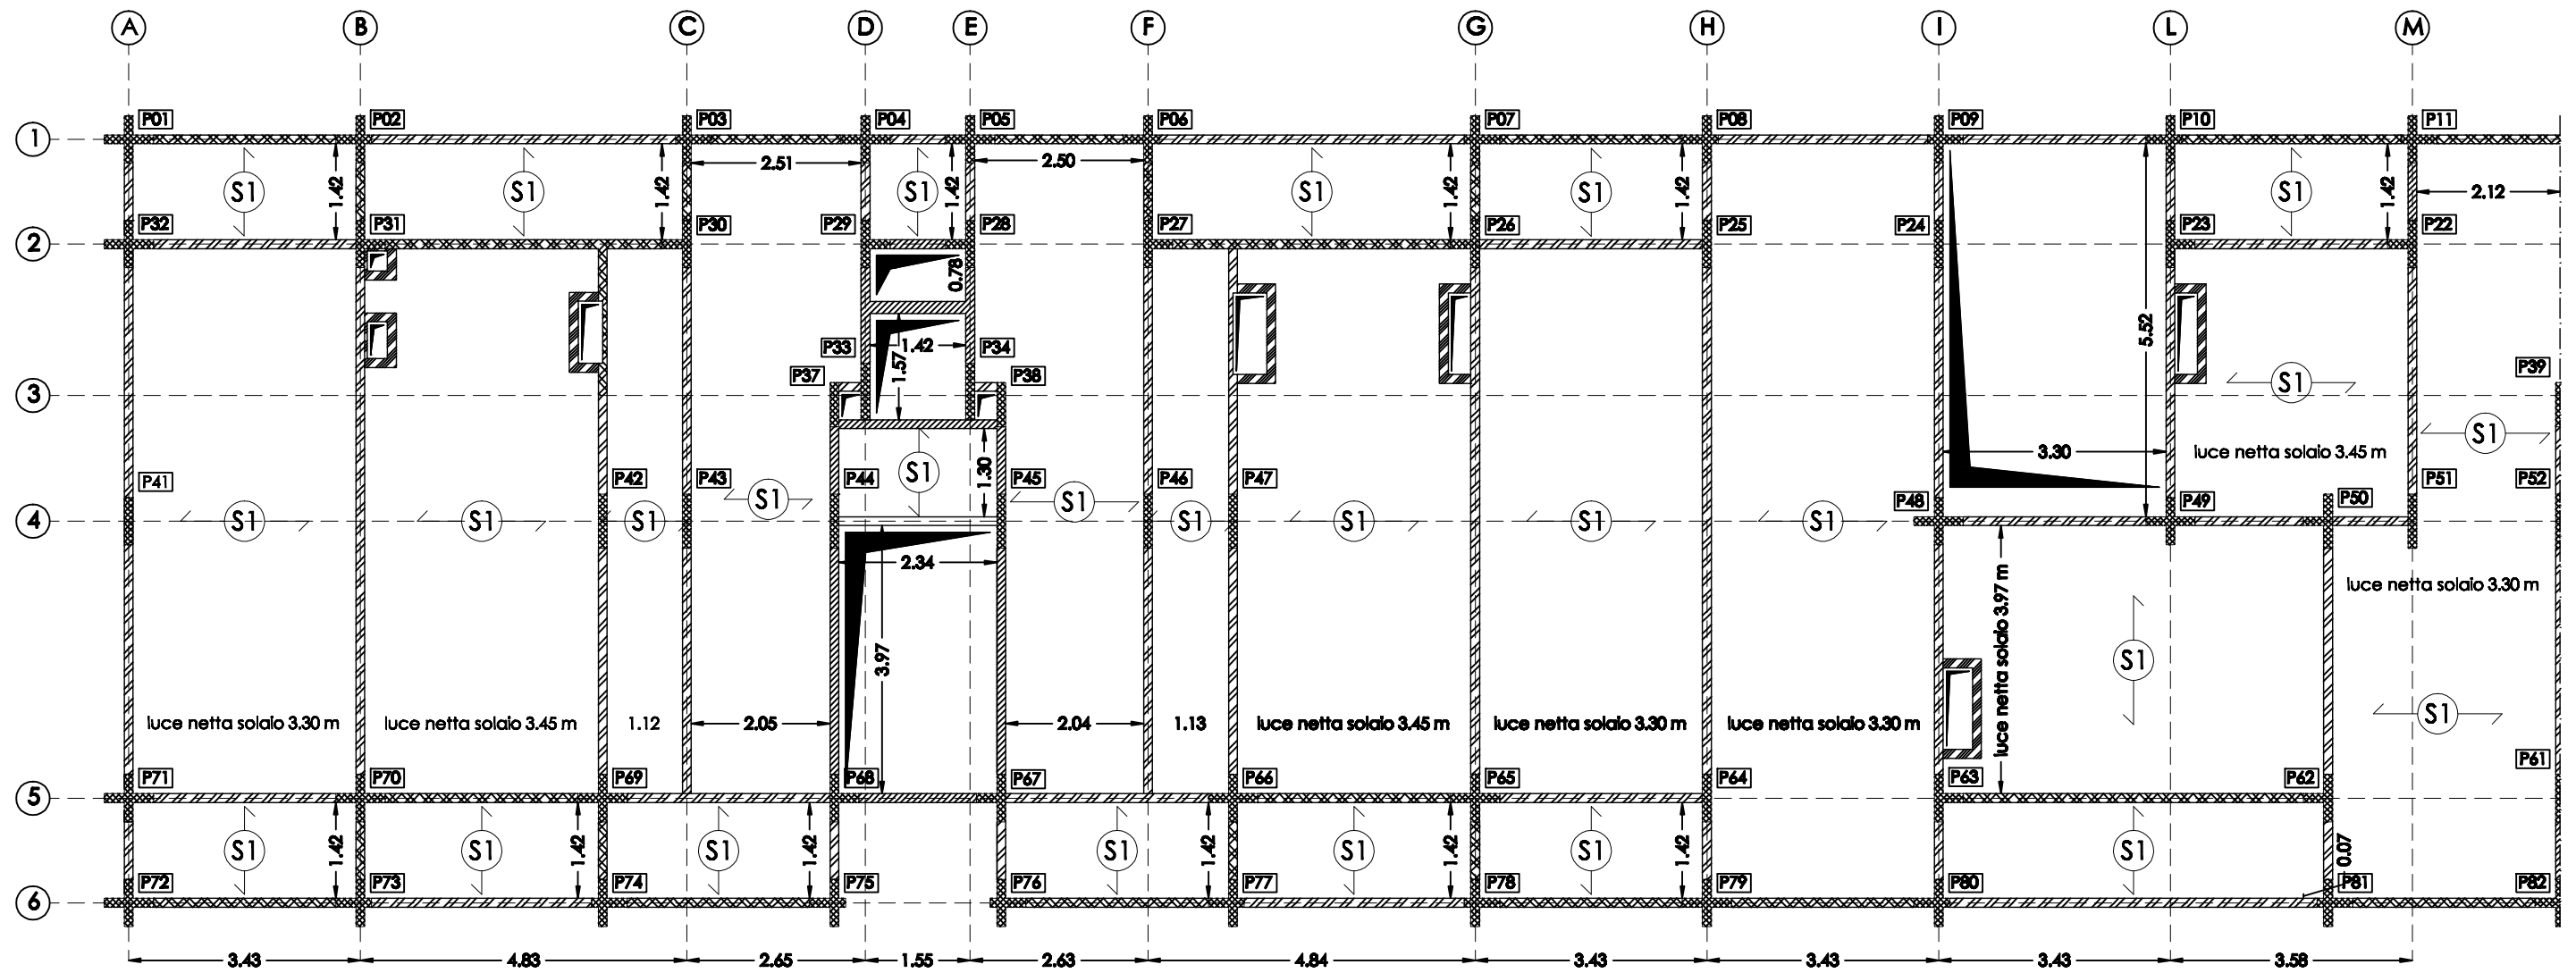


SEZIONE TRAVI  
Scala 1:10

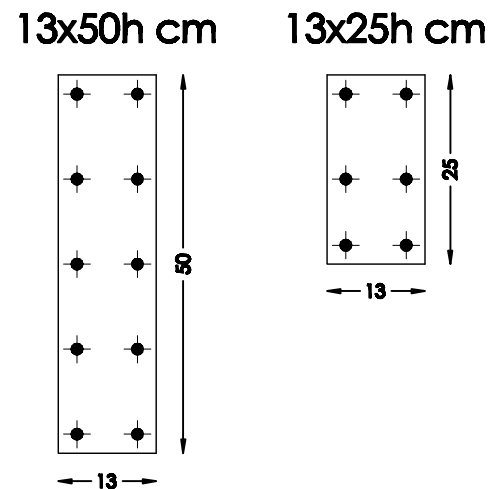

SEZIONE TIPO PILASTRO  
Scala 1:10

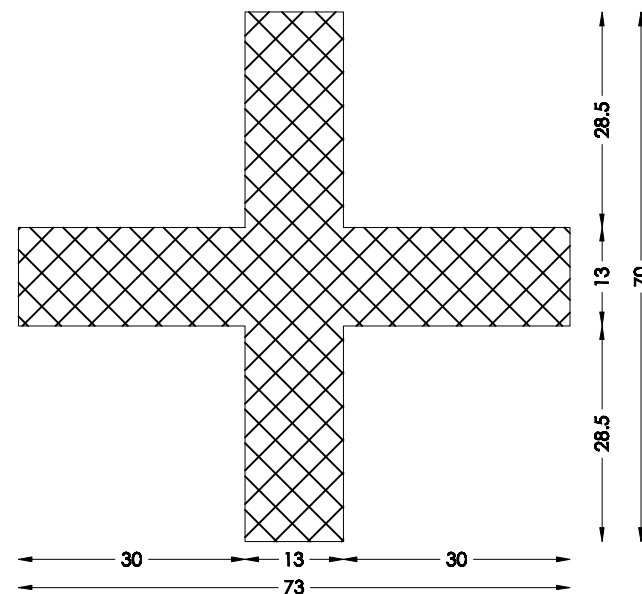

SEZIONE SOLAIO S1 18+4 cm  
Scala 1:10

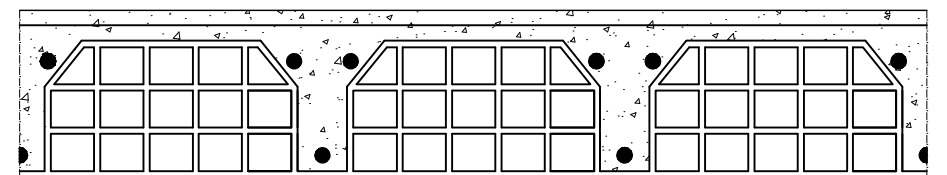

### LEGENDA

- PILASTRI PREFABBRICATI IN CLS
- CORREA IN CA 13x30h cm
- TRAVI IN CA 13x50h cm
- TRAVI IN CA 13x25h cm
- BILANCINO IN CA 13x22h cm

2.2.3 Tecnologie costruttive  
08 Pianta strutturale terzo solaio  
Scala 1:100