



NODO TRAVE-PILASTRO

Scala 1:10

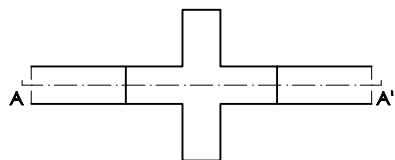

SEZIONE A-A'

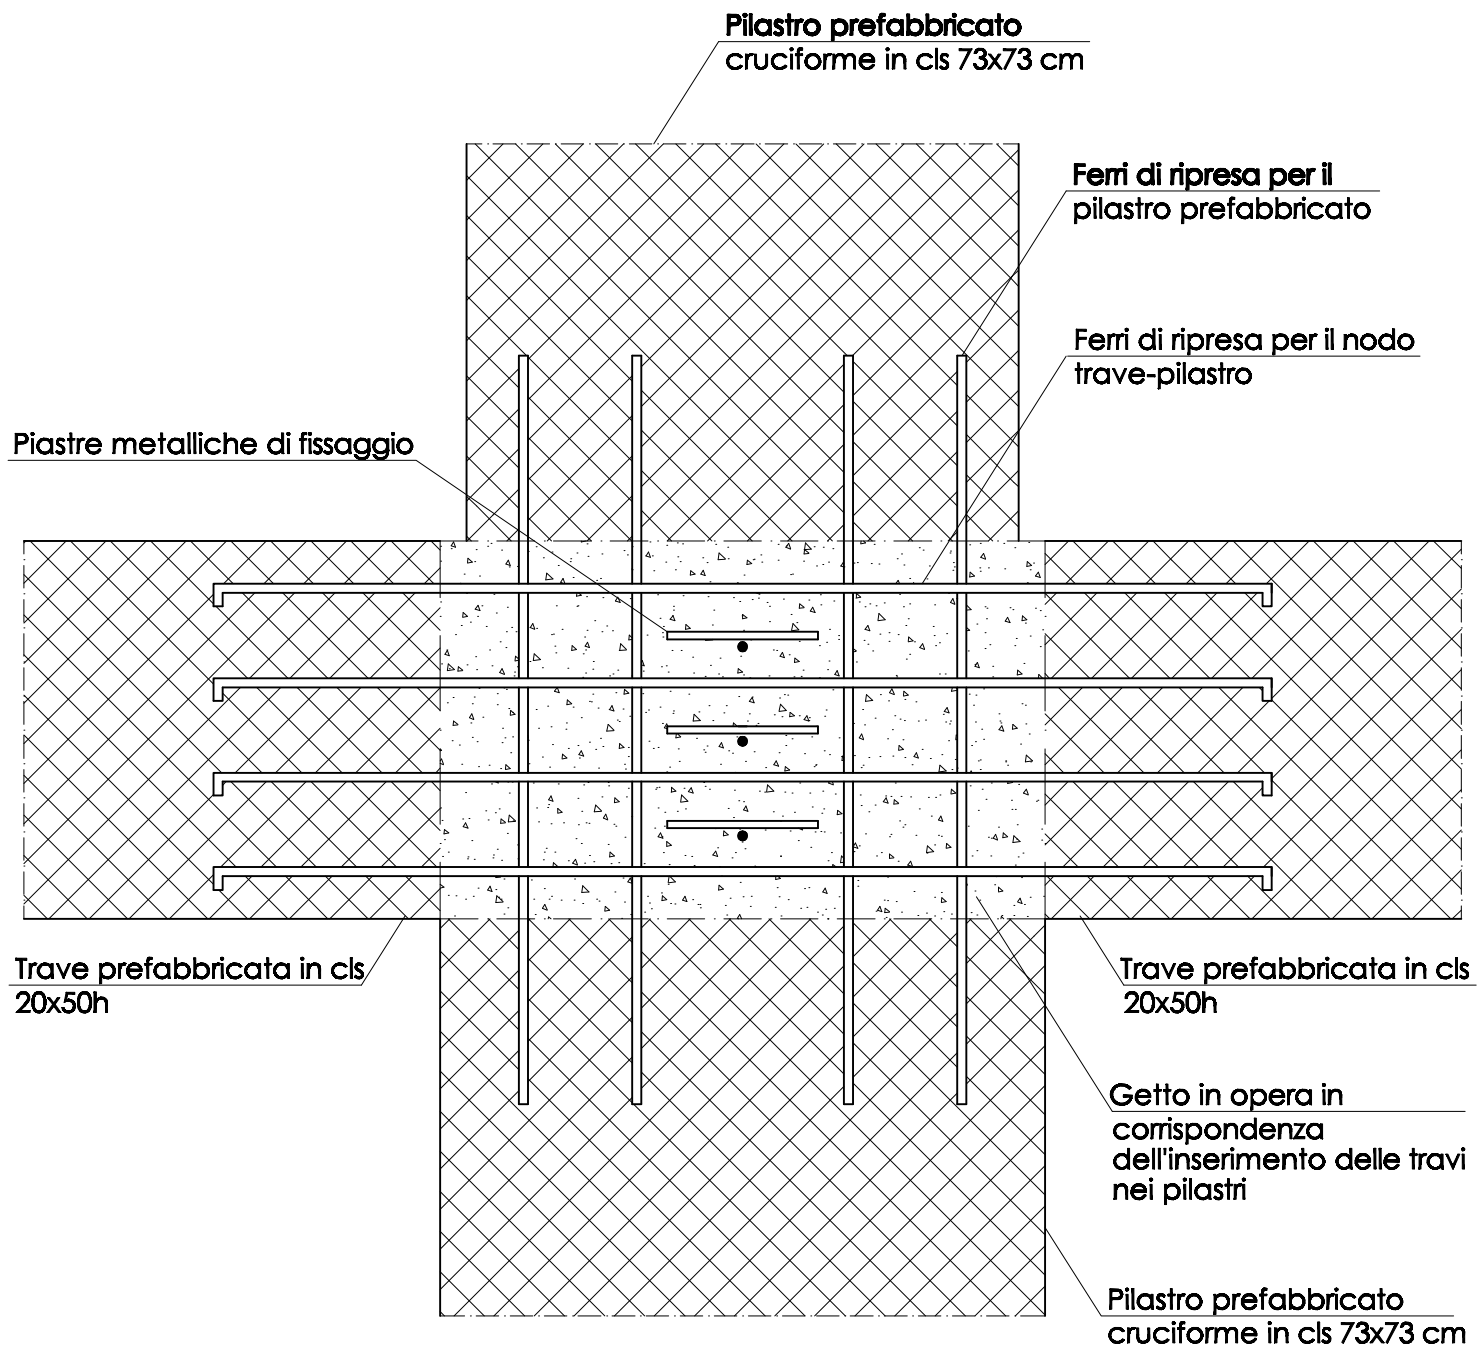

2.2.3 Tecnologie costruttive

09 Nodo trave - pilastro

Scala 1:10