


CHIUSURE VERTICALI

C.V.1 PARETE ESTERNA PIANO TERRA

scala 1:10

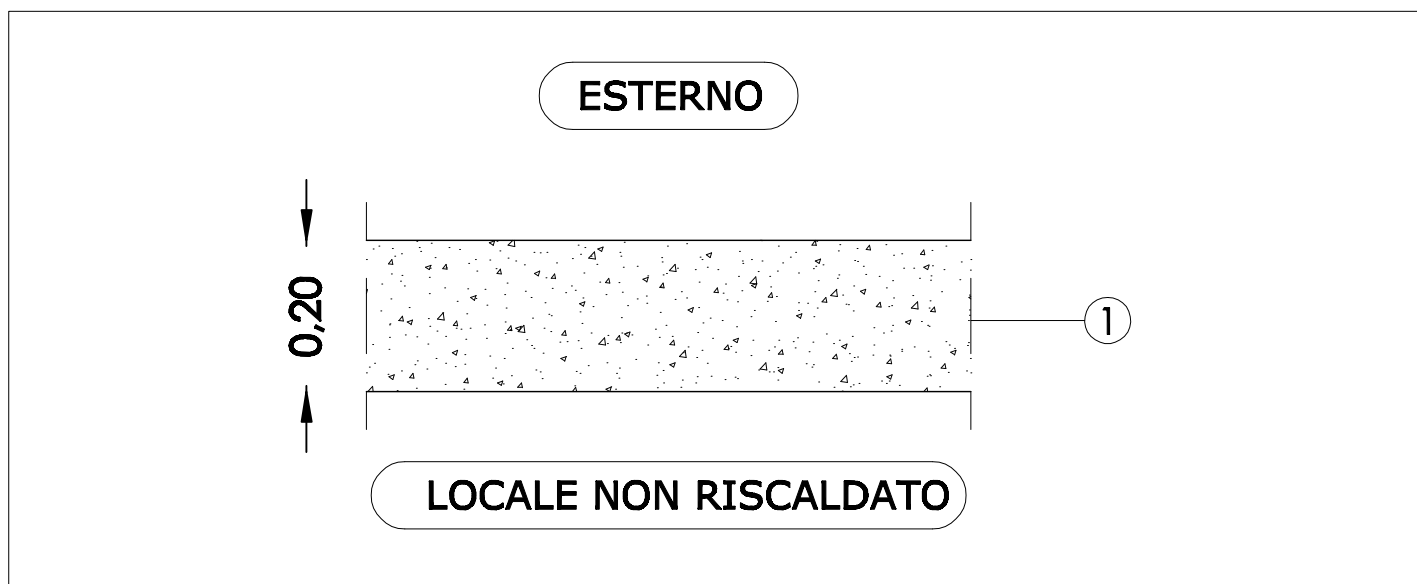

DESCRIZIONE SINTETICA DELLE PARTI DELL'ELEMENTO TECNICO

- ① Pannello prefabbricato in cls sp. 20 cm

2.2.4 Chiusure e partizioni interne orizzontali e verticali

10 C.V.1 Parete esterna piano terra

Scala 1:10