


# CHIUSURE VERTICALI

## C.V.2 PARETE ESTERNA PIANO TIPO

scala 1:10

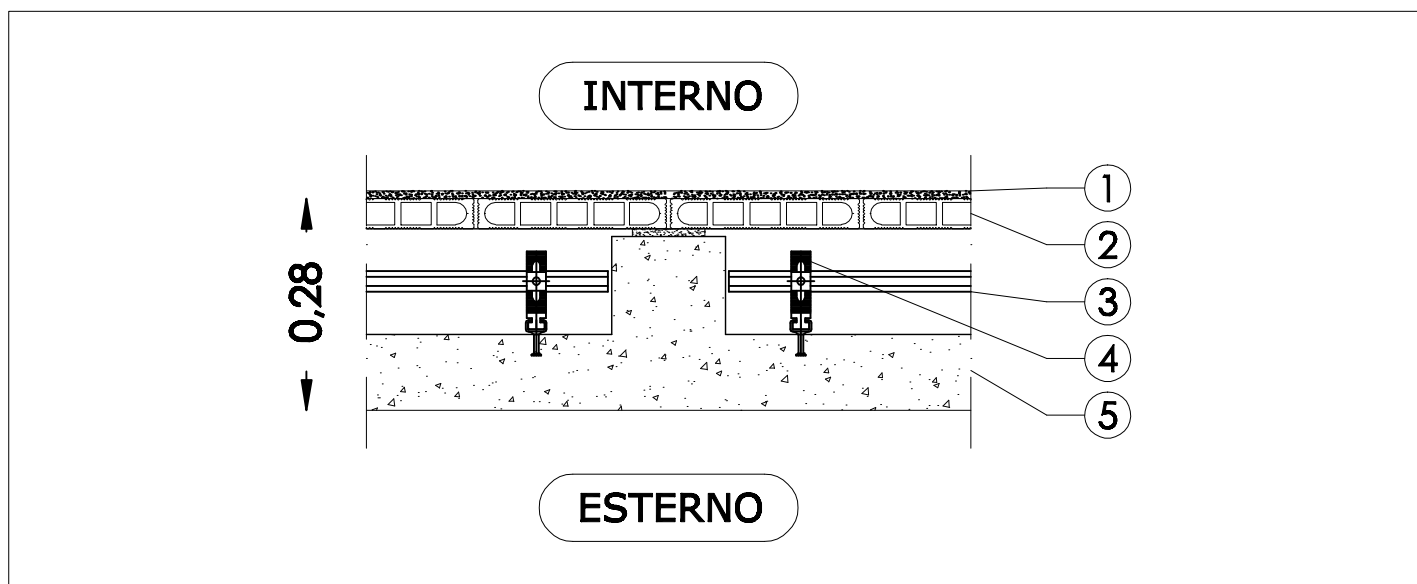

### DESCRIZIONE SINTETICA DELLE PARTI DELL'ELEMENTO TECNICO

- ① Intonaco per interni sp. 1 cm
- ② Tavella in laterizio 4x25x50 cm
- ③ Profilo di fissaggio a binario tipo HALFEN
- ④ Sistema di fissaggio a cravatta tipo HALFEN
- ⑤ Pannello prefabbricato in cls sp. 10 cm

### CARATTERISTICHE DELL'ELEMENTO TECNICO

#### TRASMITTANZA

$$U = 1,827 \text{ W/m}^2\text{K}$$

#### POTERE FONOASSORBENTE

$$R_w = 49 \text{ dB}$$

2.2.4 Chiusure e partizioni interne orizzontali e verticali

11 C.V.2 Parete esterna piano tipo

Scala 1:10