


# CHIUSURE ORIZZONTALI

## C.O.1 PAVIMENTO CONTROTERRA PIANO INTERRATO

scala 1:10

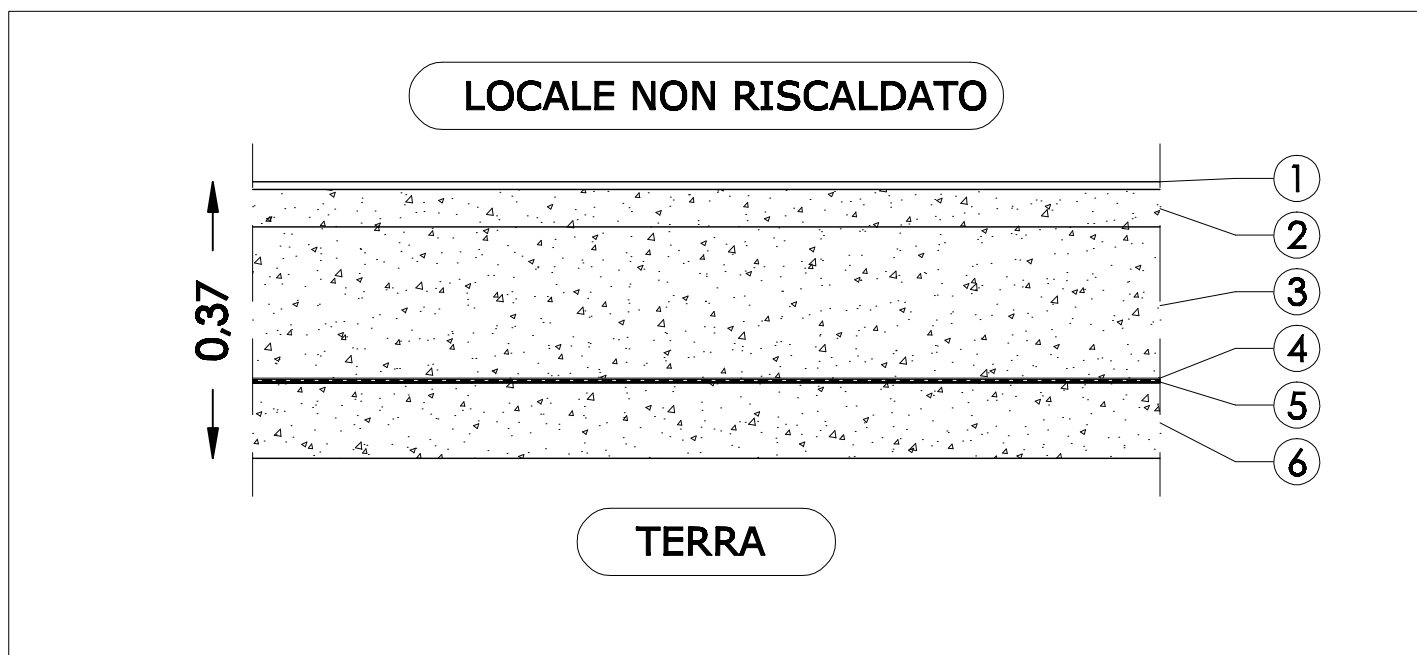

### DESCRIZIONE SINTETICA DELLE PARTI DELL'ELEMENTO TECNICO

- ① Lastre di cls sp. 1 cm
- ② Sottofondo in cls alleggerito sp. 5 cm
- ③ Pannelli orizzontali in cls h 20 cm
- ④ Doppio Strato impermeabilizzante in bitume polimero sp. 0.4+0.4 mm
- ⑤ Primer
- ⑥ Strato di regolarizzazione in cemento magro sp. 10 cm

2.2.4 Chiusure e partizioni interne orizzontali e verticali

12 C.O.1 Pavimento Controterra

Scala 1:10